
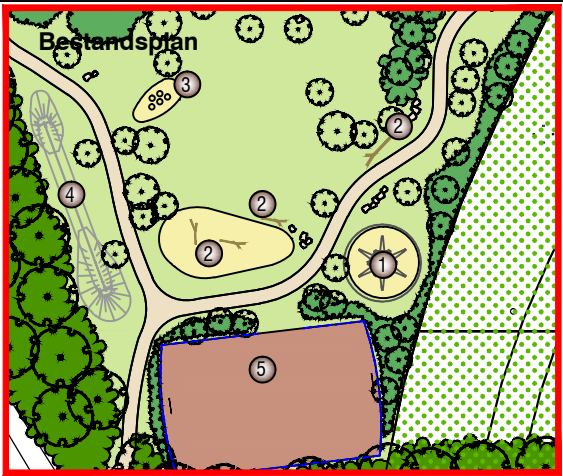


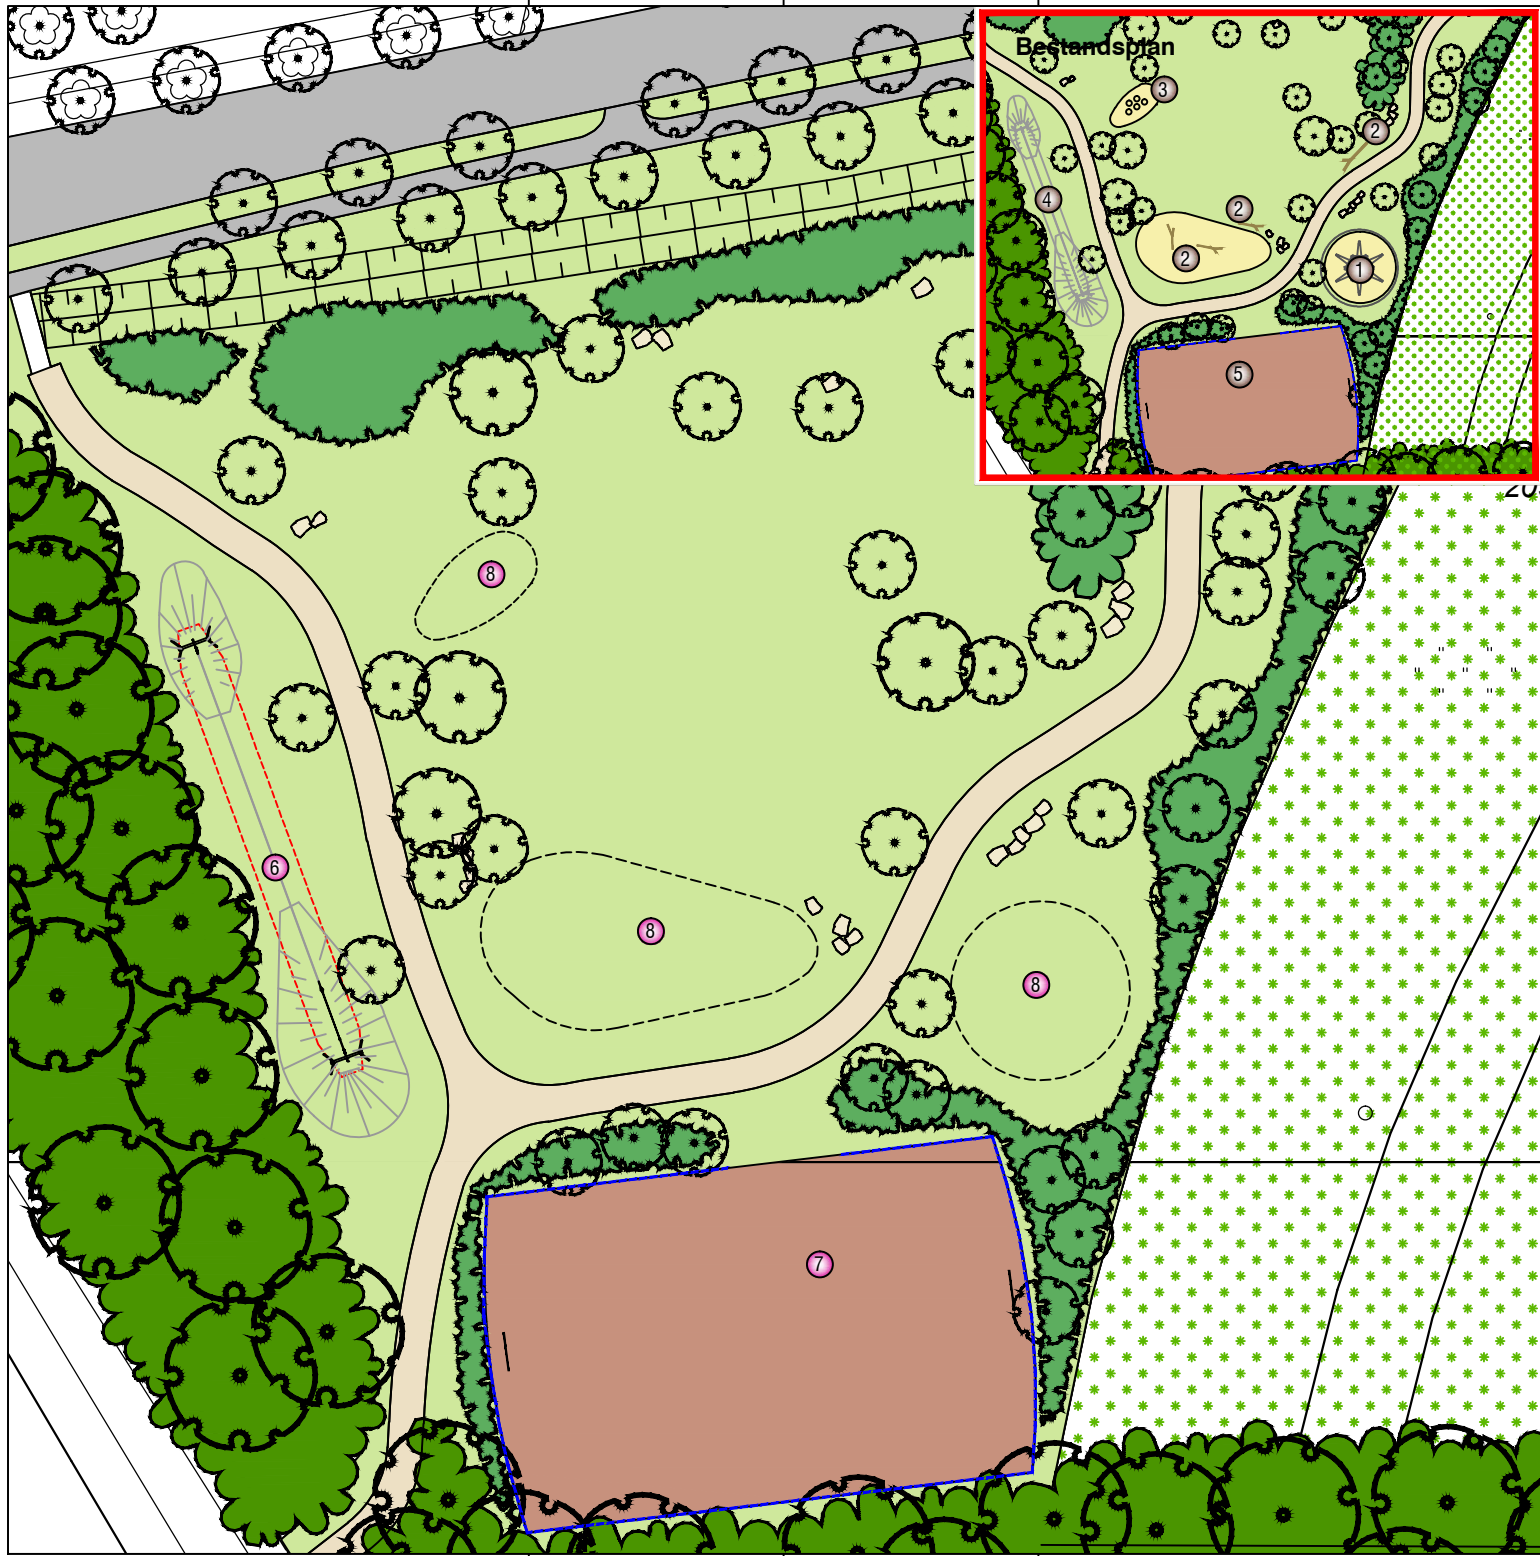

Legende

Bestand

- 1 Kontaktschaukel wird abgebaut und entsorgt
- 2 Kletterbäume werden abgeräumt und entsorgt
- 3 Hüpfplatten werden abgebaut und eingelagert
- 4 Seilbahn (abgängig)
- 5 Bolzplatz

Neu 2012

- 6 Seilbahn als Ersatz für 4 vom Werkhof Coerde abholen und hier einbauen (ehemals SP Lützenbecker Weg)
- 7 Bolzplatz überarbeiten
- 8 alle Sandflächen werden in Rasenflächen umgewandelt (Konsolidierung gem. Vorlage Nr. V/0289/2011)

0 1 2 3 4 5 10

Projektnummer: 2329 SP Nr. 26323
Plan Nr.: K 234/5 Datum: 07.02.2012

Amtsleiter:	Bearbeitet:
gez. Bruns	Reinmuth
Abteilungsleiter:	Gezeichnet:
gez. Stoldt	W. Eiert
Fachstellenleiter:	
gez. Koolwaay	Maßstab: 1:100
Geändert:	
von:	zum:

STADT MÜNSTER

Amt für Grünflächen und Umweltschutz

Spielplatz Wilkinghege

Sanierung und Konsolidierung 2012