


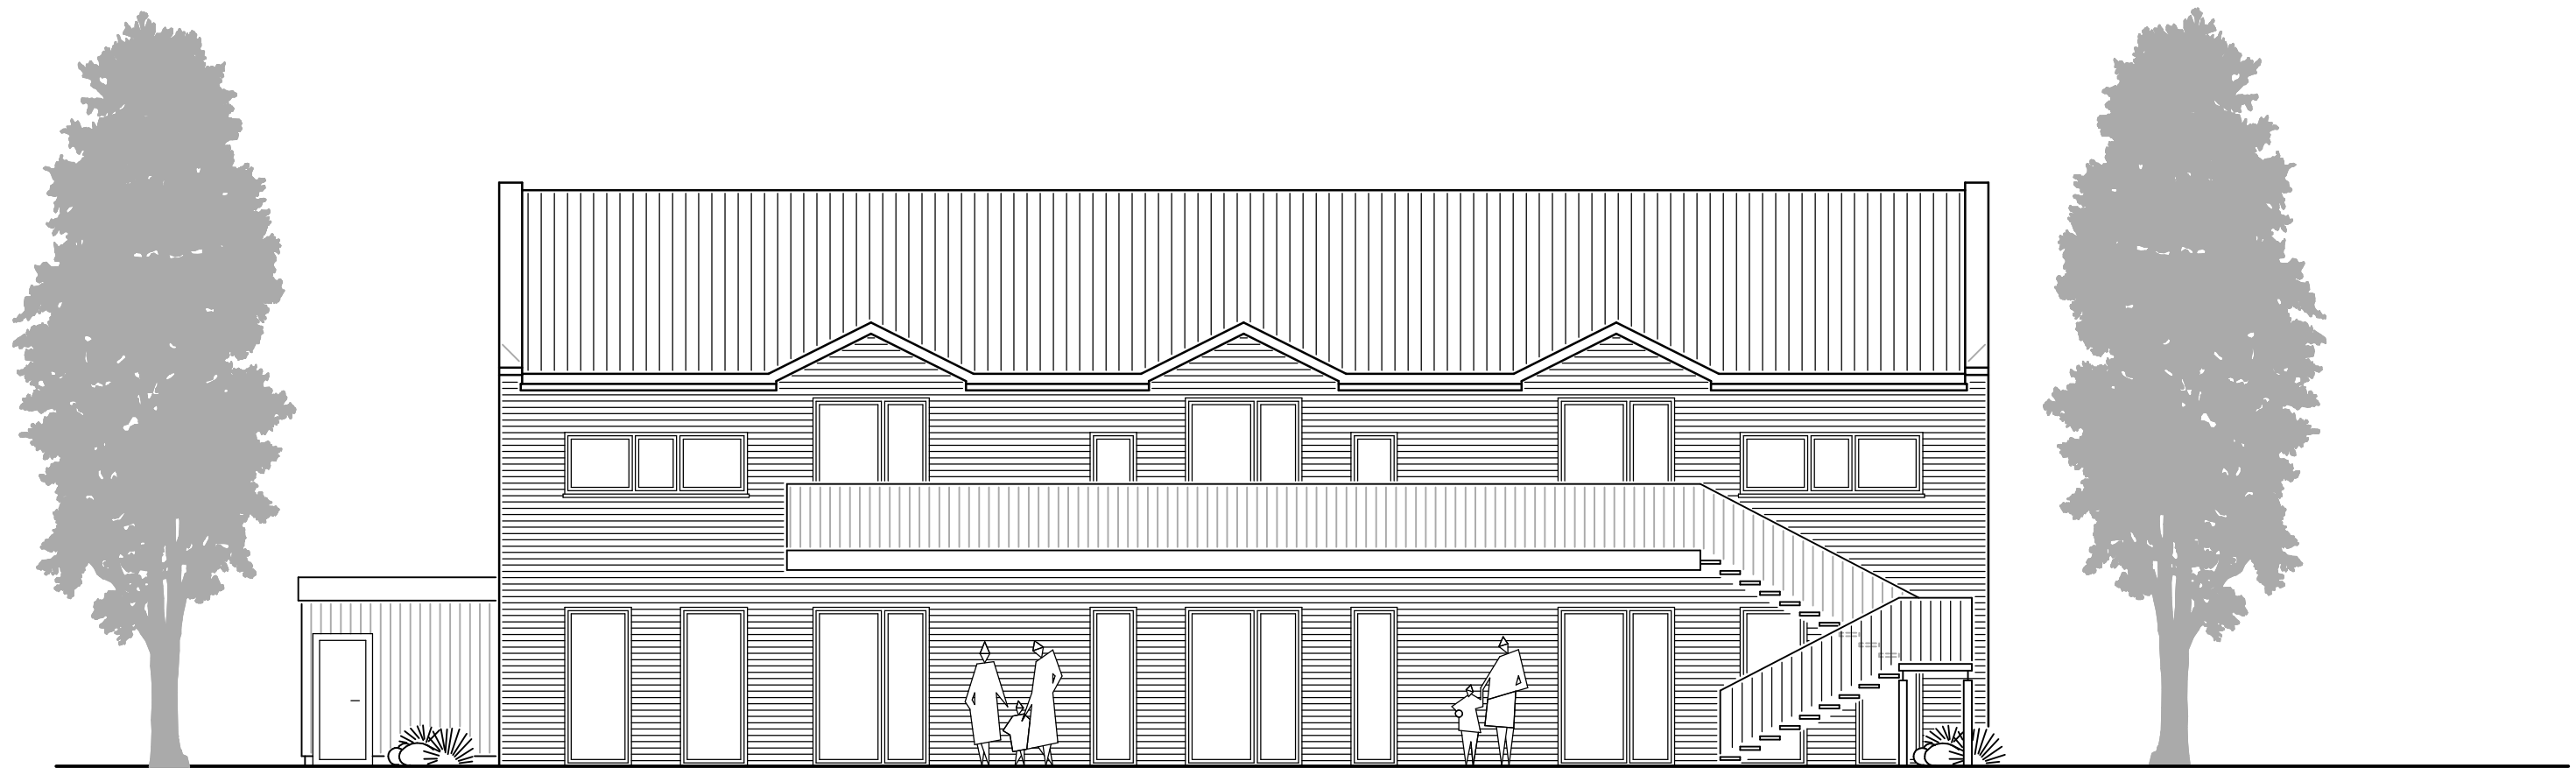

Südansicht



Westansicht

Vorentwurf

Entwurfsverfasser

BIB – Baackmann Immobilien
und Bauträger GmbH
Bleiche 7
48366 Laer



Tel. 02554 / 90 228-0
Fax. 02554 / 90 228-28

Neubau einer 2-Gruppen-Kindertagesstätte

Grundstück: Nienberge, Carl-Neuendorff-Weg 17-21

Ansicht [2]	Maßstab 1:100	21.02.2012
-------------	---------------	------------

Bauvoranfr_Kita_5.S12 Die planerische Leistung ist urheberrechtlich geschützt