


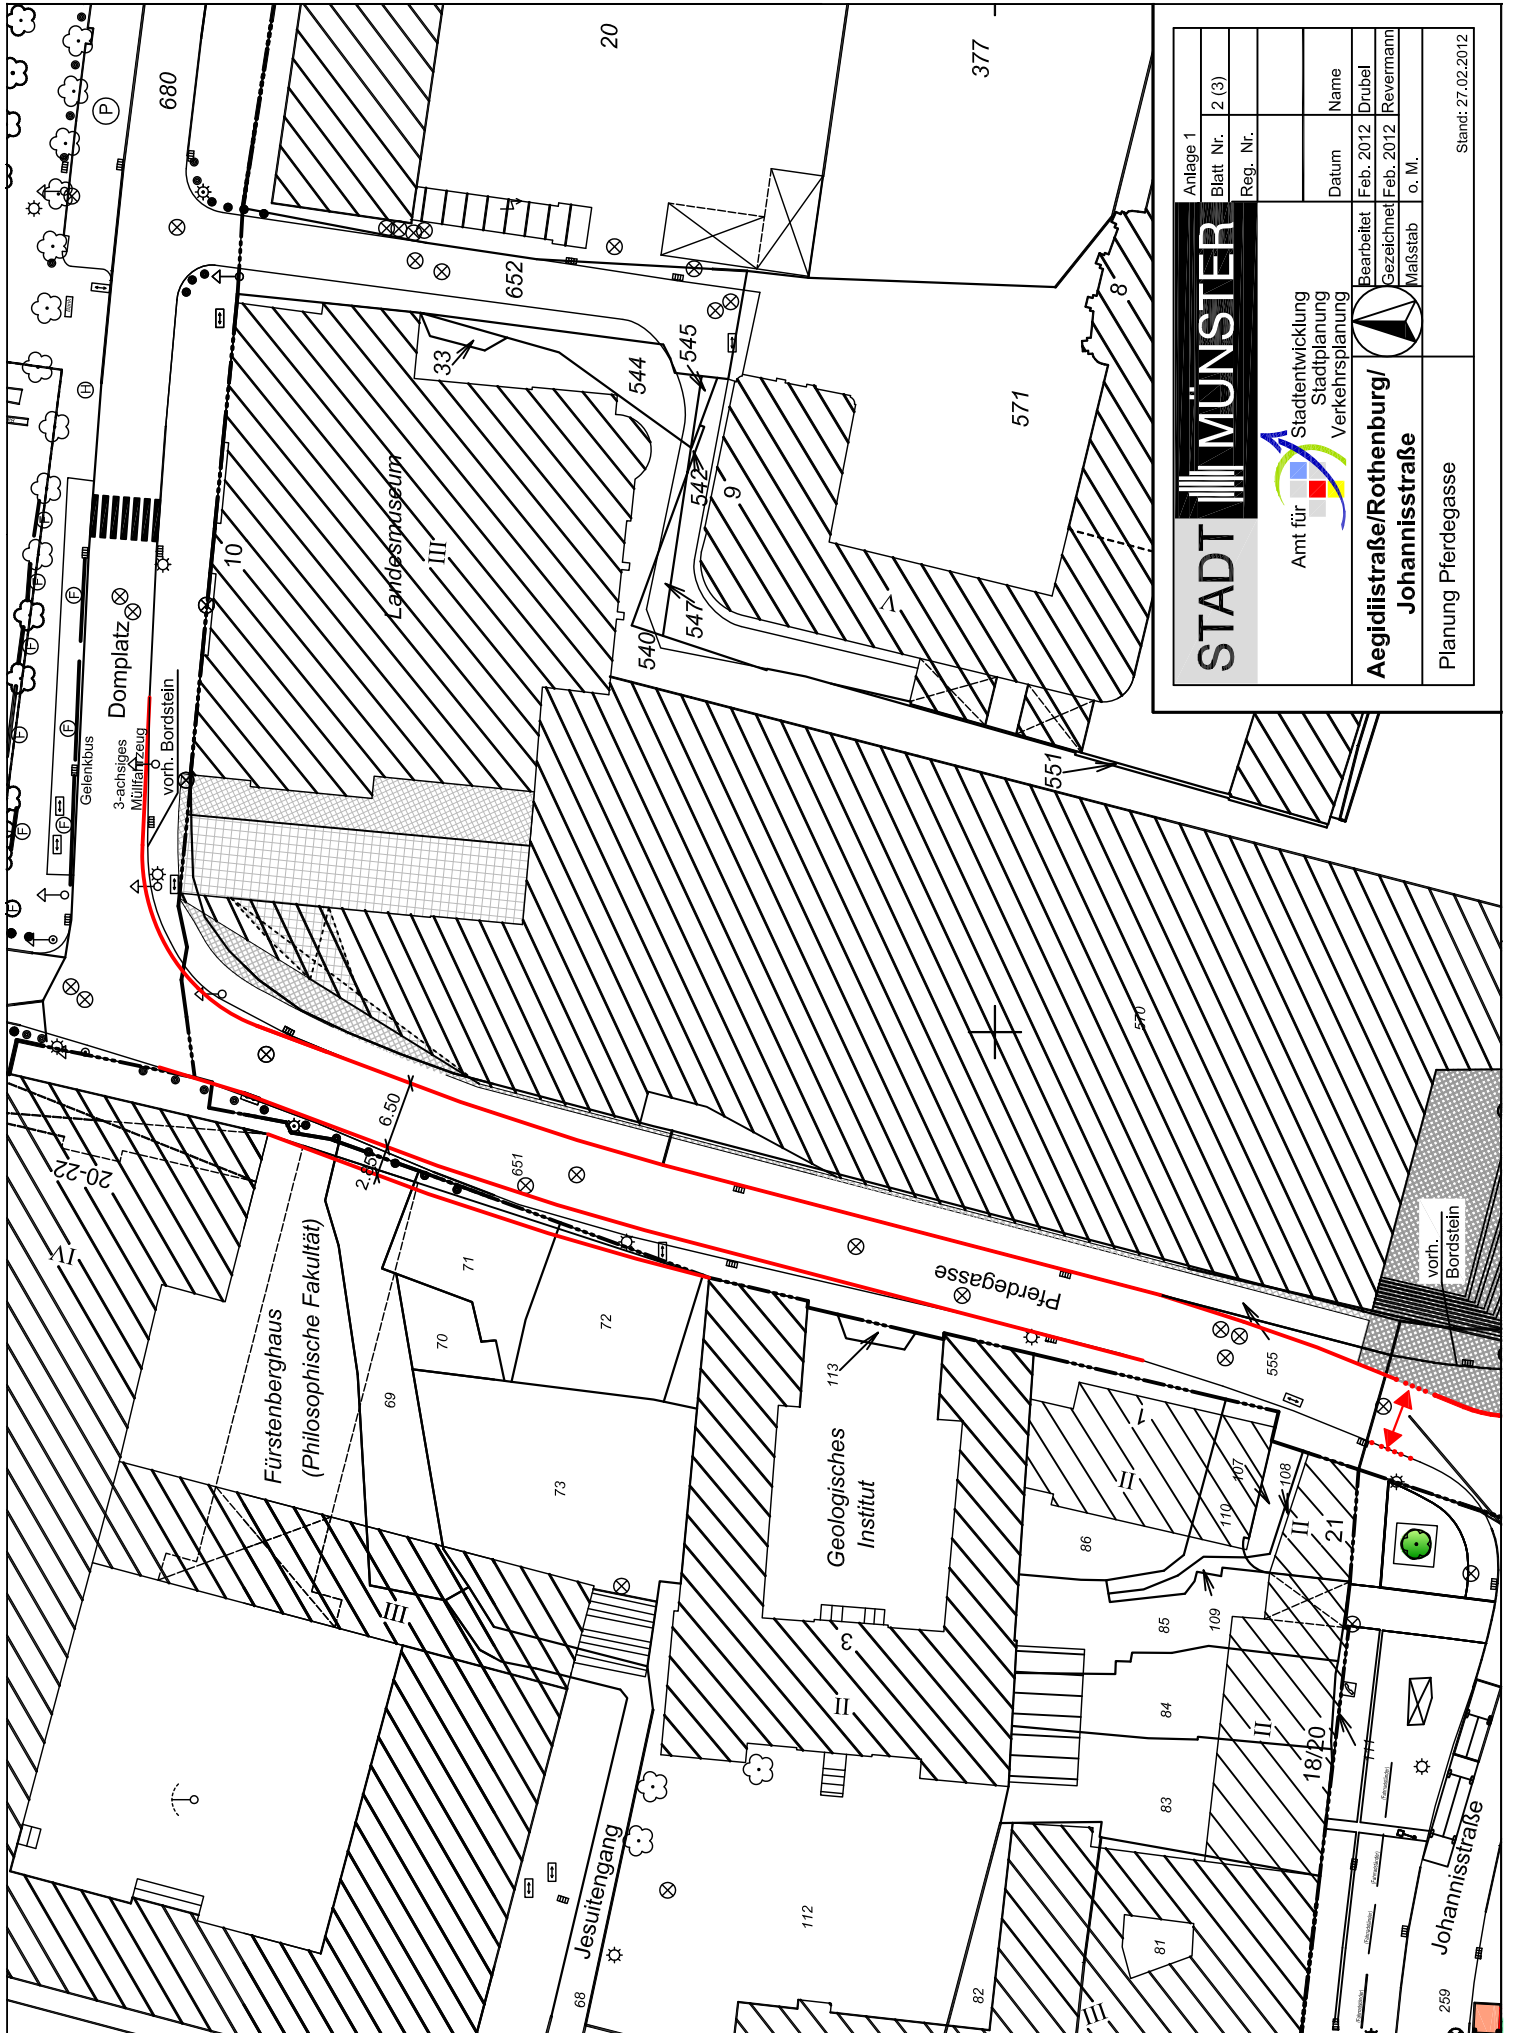

STADT MÜNSTER

Amt für
Stadtentwicklung
Stadtplanung
Verkehrsplanung



**Aegidistraße/Rothenburg/
Johannisstraße**

Planung Pferdegasse

Anlage 1					
Blatt Nr.	2 (3)				
Reg. Nr.					
Datum					
Name					
Bearbeitet	Feb. 2012	Drubel			
Gezeichnet	Feb. 2012	Revermann			
Maßstab					
o. M.					
Stand:	27.02.2012				