


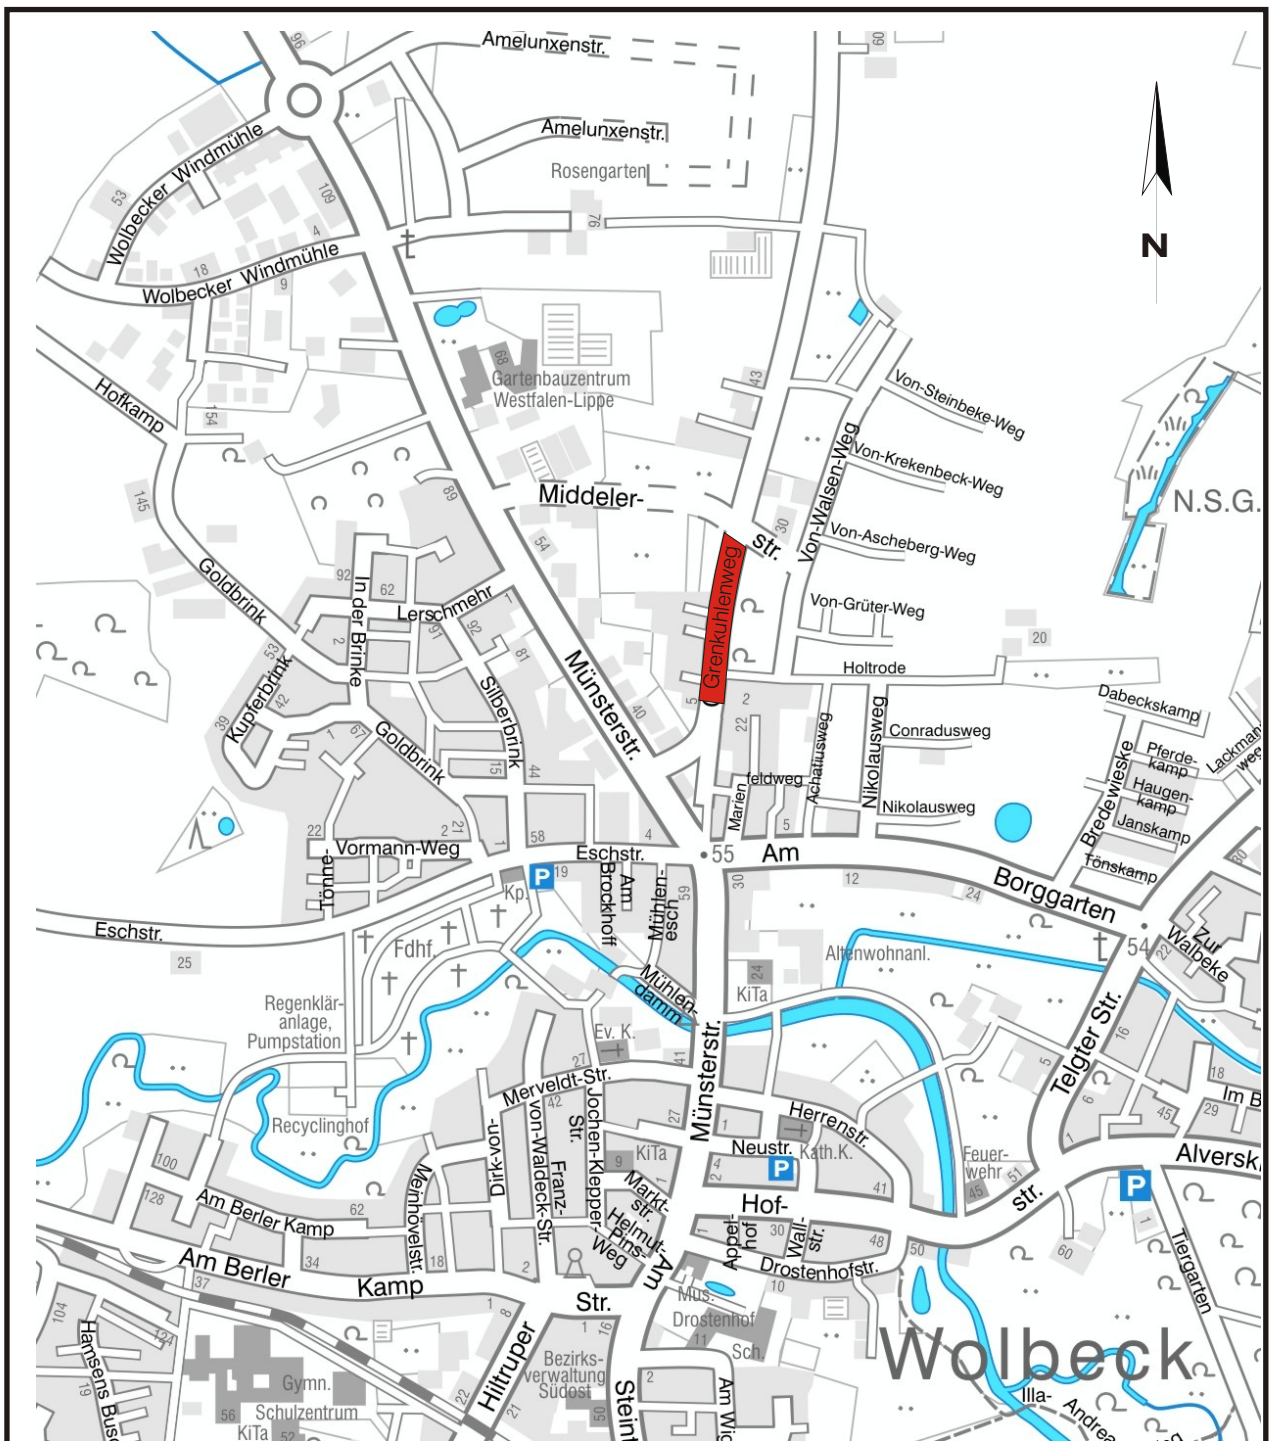

STADT MÜNSTER

Tiefbauamt
Planung 66.21

Stadtbezirk: Wolbeck

Projekt: Grenkühlenweg Middelstraße - Holtrode

IMS-Nr.: P - 06392

B-Plan-Nr.: 415 / 280

Plan-Nr.:

Maßstab: ohne

Bemerkungen:

Erstellt: 66.21.00141

Druckdatum: 19.09.2011