



Ansicht Nord M 1/100

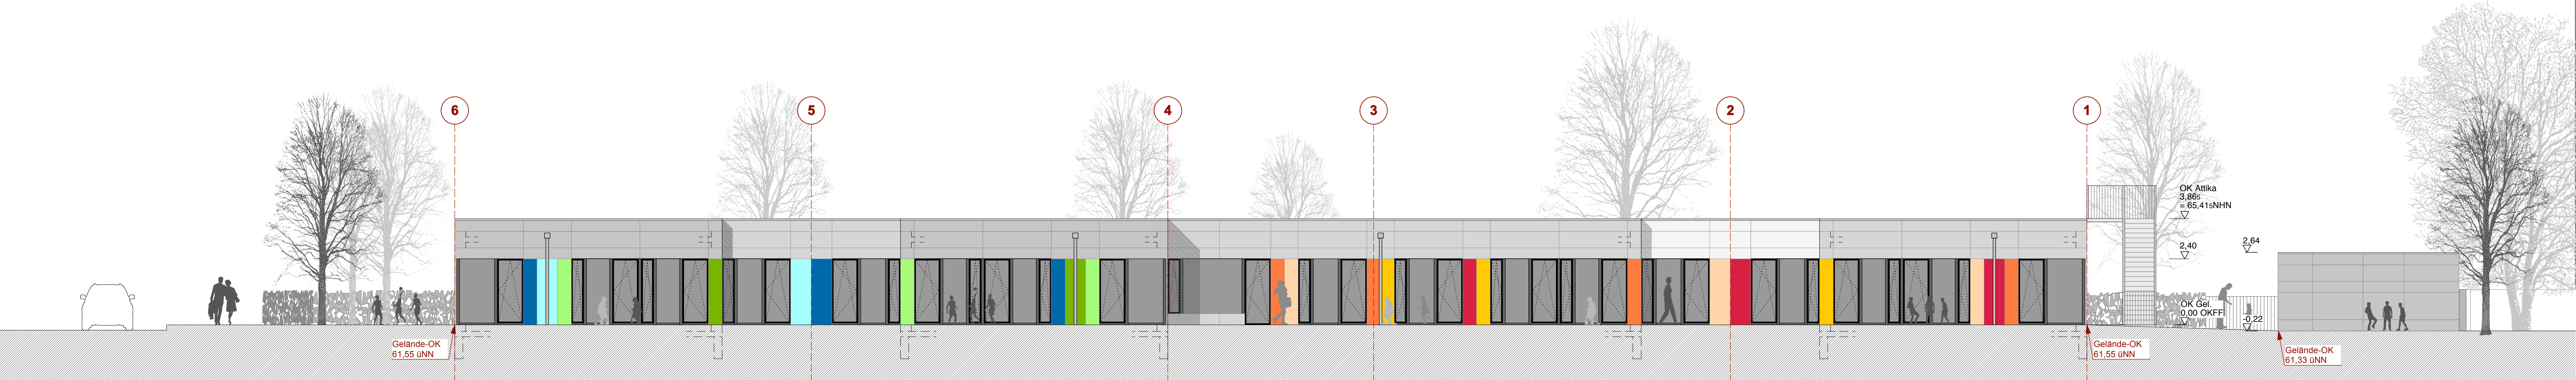


Ansicht Süd M 1/100

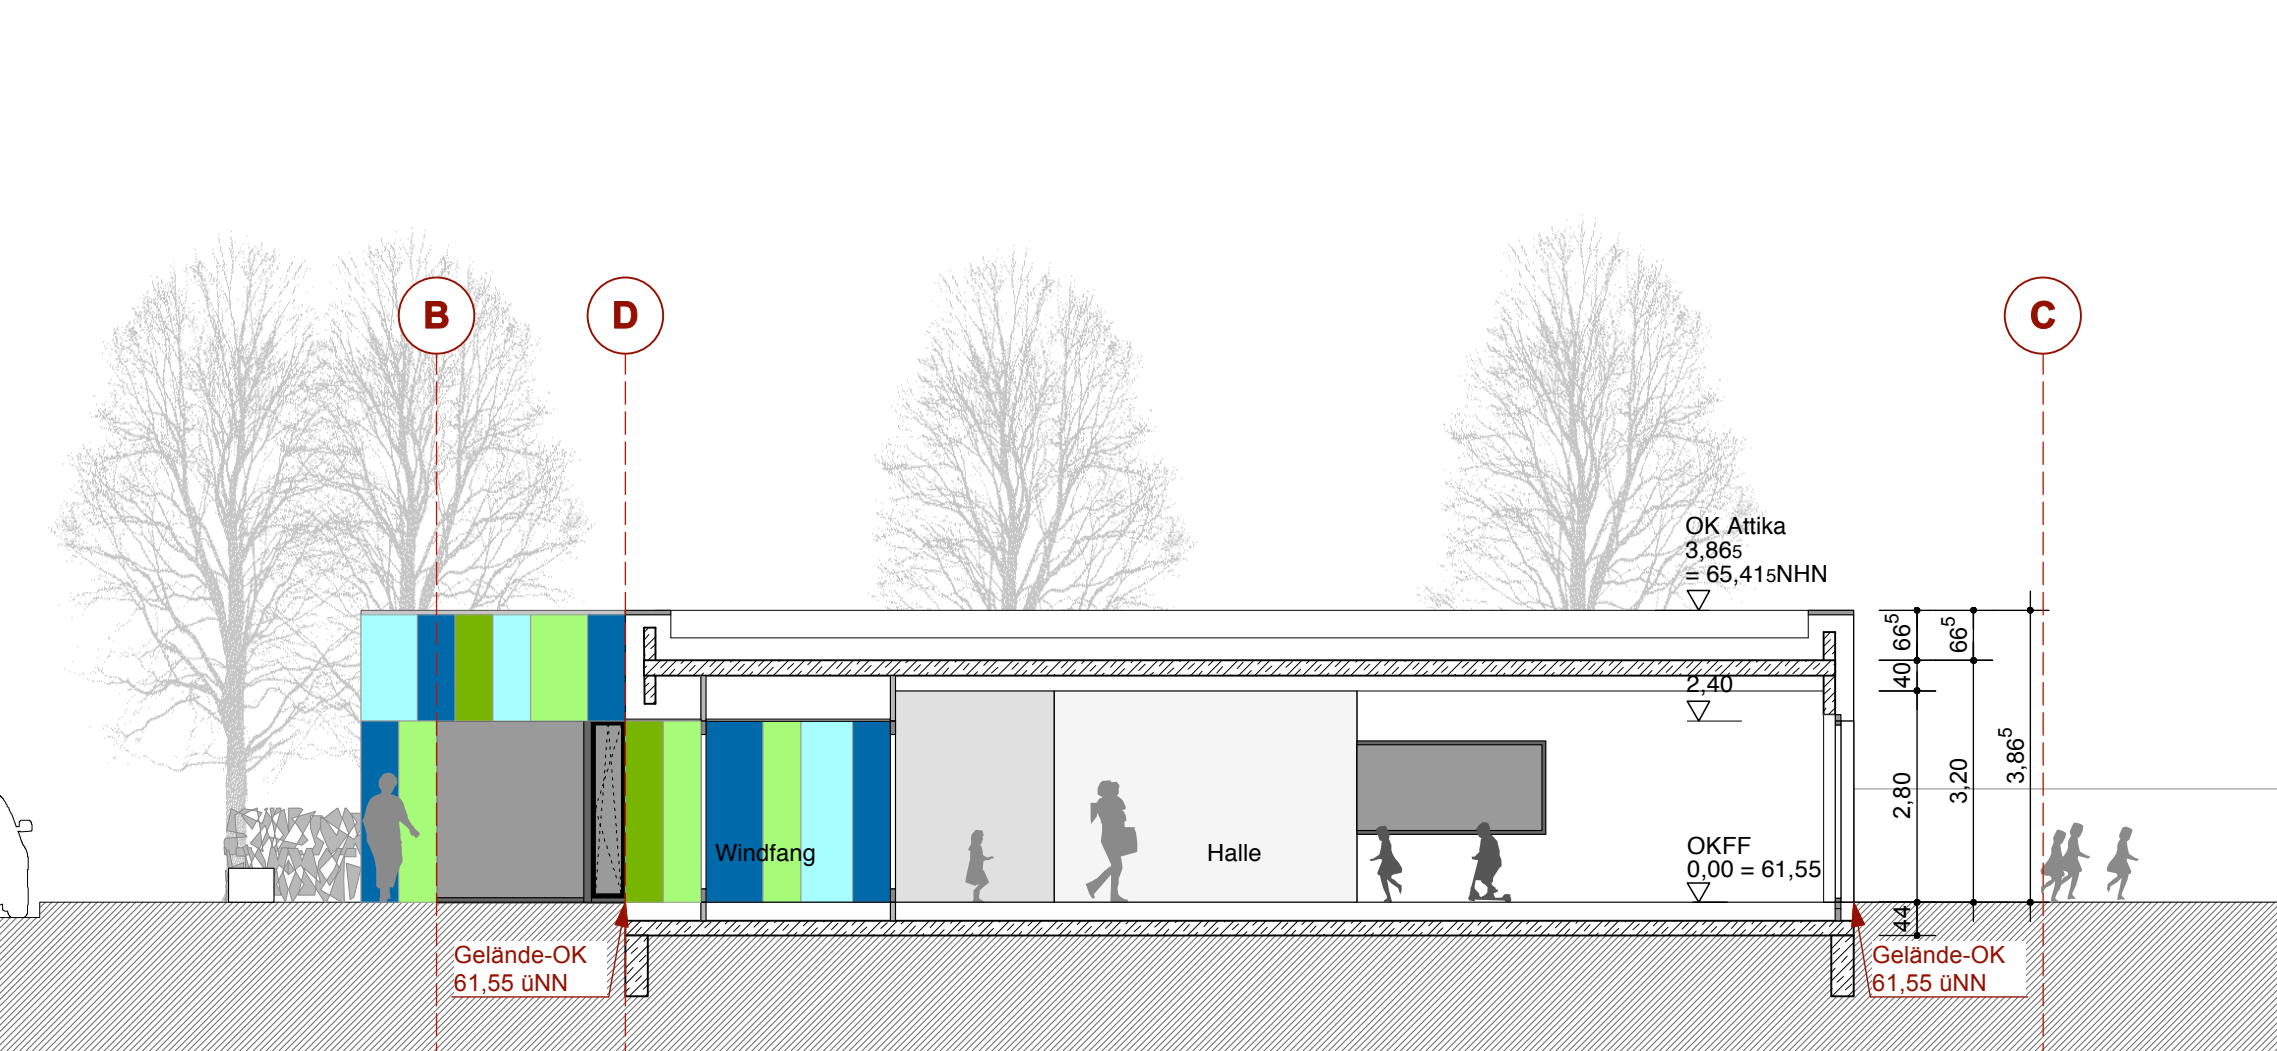

Schnitt 1-1 M 1/100



Ansicht Ost M 1/100

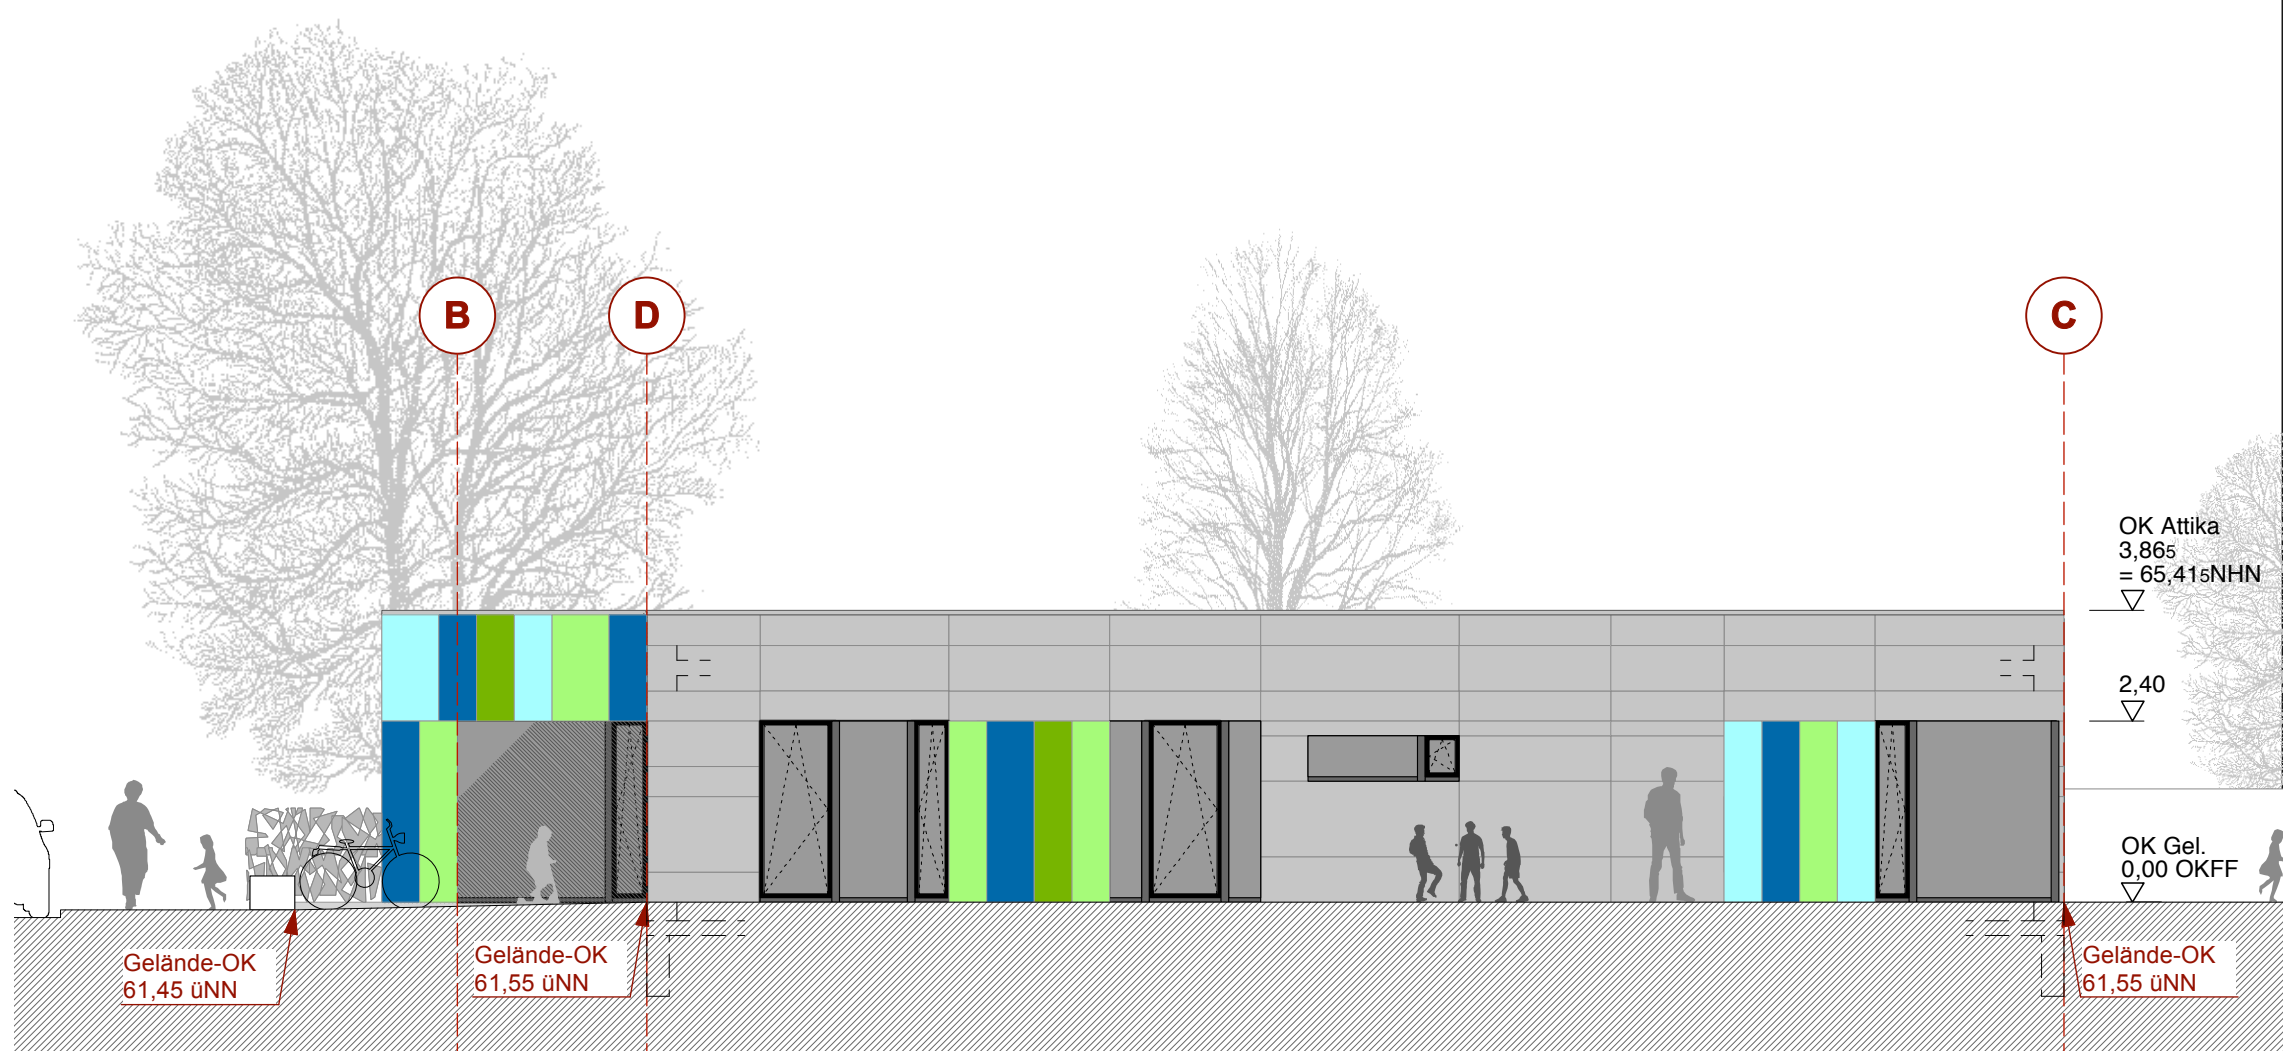

Ansicht West M 1/100

Verteiler: Alle Grundstücks- und Gebäudeabmessungen gemäss vorläufiger Grenzermittlung durch den öffentlich bestellten Vermessungsingenieur			
Projekt	Neubau einer Kindertagesstätte Bau C416 Glasuritstraße 1 48165 Münster		G02
Planbezeichnung	Ansichten, Schnitt		Flur 10 „Parz. 1160teilv.
Plannummer	11.08/G02	Maßstab M 1:100	Datum 16.02.2012
Änderungsstand	---	Index -	Gez. BB
Bauherr	BASF Coatings GmbH Glasuritstraße 1 48165 Münster		
Architekt	BURHOFF und BURHOFF ARCHITEKTEN BDA MAURITZSTRASSE 23 · 48143 MÜNSTER · TEL. (0251) 62 56 25-10 · FAX (0251) 62 56 25-33		
Unterschrift Bauherr:		Unterschrift Architekt:	