
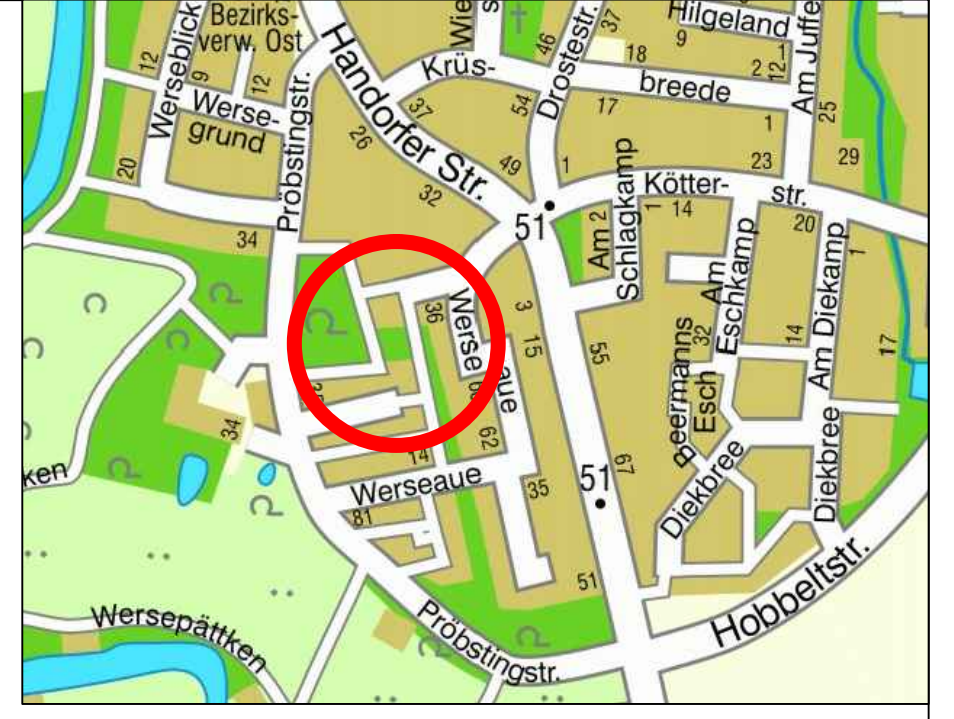


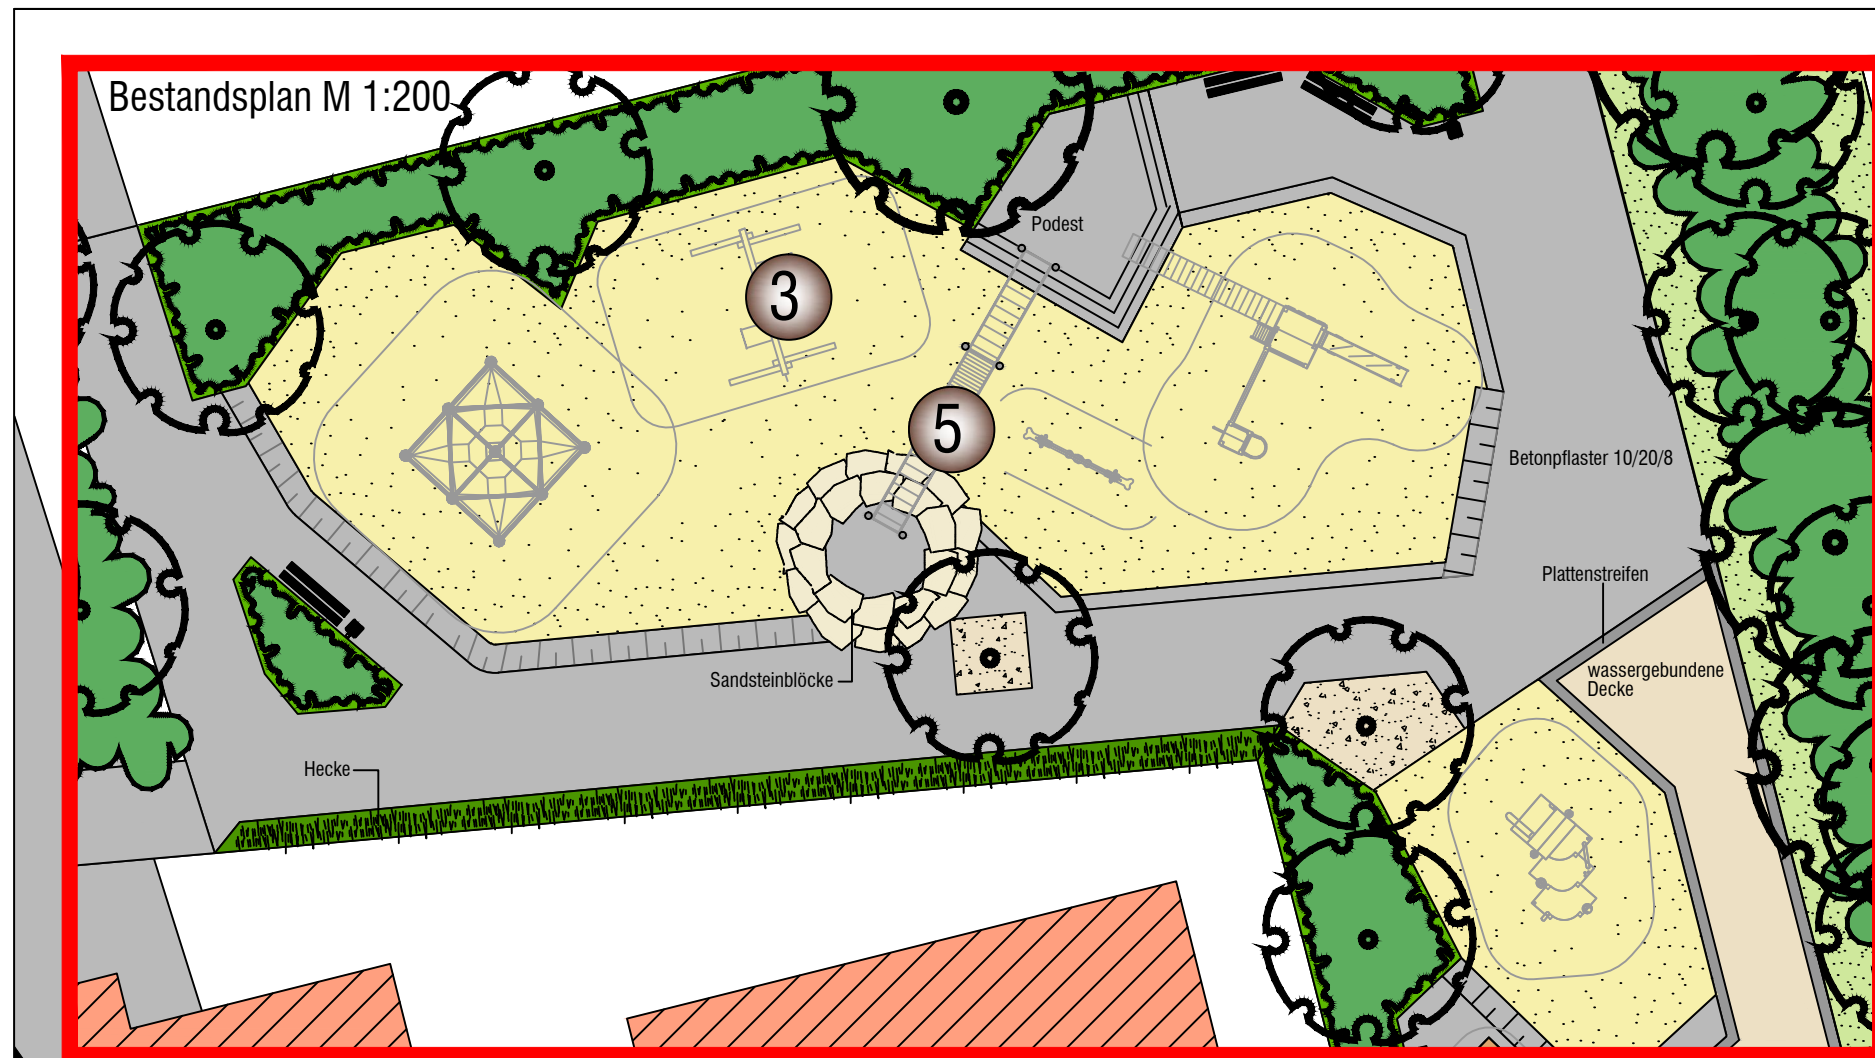


Legende

Bestand

- 1 Kombi-Anlage mit Rutsche
Fa. Kompan
- 2 Federwippe "Spaßvogel"
Fa. Kompan
- 3 Doppelschaukel (Holz) abgängig
- 4 Seilnetzpyramide
- 5 Hängebrücke abgängig
- 6 Sandwerk
- 7 Federgerät "Schaukelhahn"
Fa. Kompan
- 8 Bank
- 9 Abfalleimer

Neu 2012

- 10 Doppelschaukel (Stahl) als Ersatz für 3
Fa. Kaiser & Kühne
- 11 3 Holzpodeste mit Stahlpfosten als Ersatz für 5
in unterschiedlichen Höhen

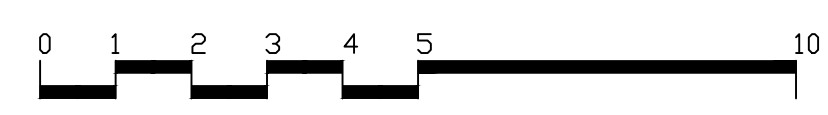

Projektnummer: 2327		SP Nr. 27701	
Plan Nr.: K 277/3		Datum: 21.02.2012	
Amtsleiter:		Bearbeitet:	
Bruns		Reinmuth	
Abteilungsleiter:		Gezeichnet:	
Stoldt		W. Eilert	
Fachstellenleiter:		Maßstab: 1:100	
Koolwaay			
Geändert:			
Index	Inhalt	Datum	Bearbeiter

Amt für
Grünflächen und
Umweltschutz

**Spielplatz
Werseae**

Entwurf
Sanierung 2012