


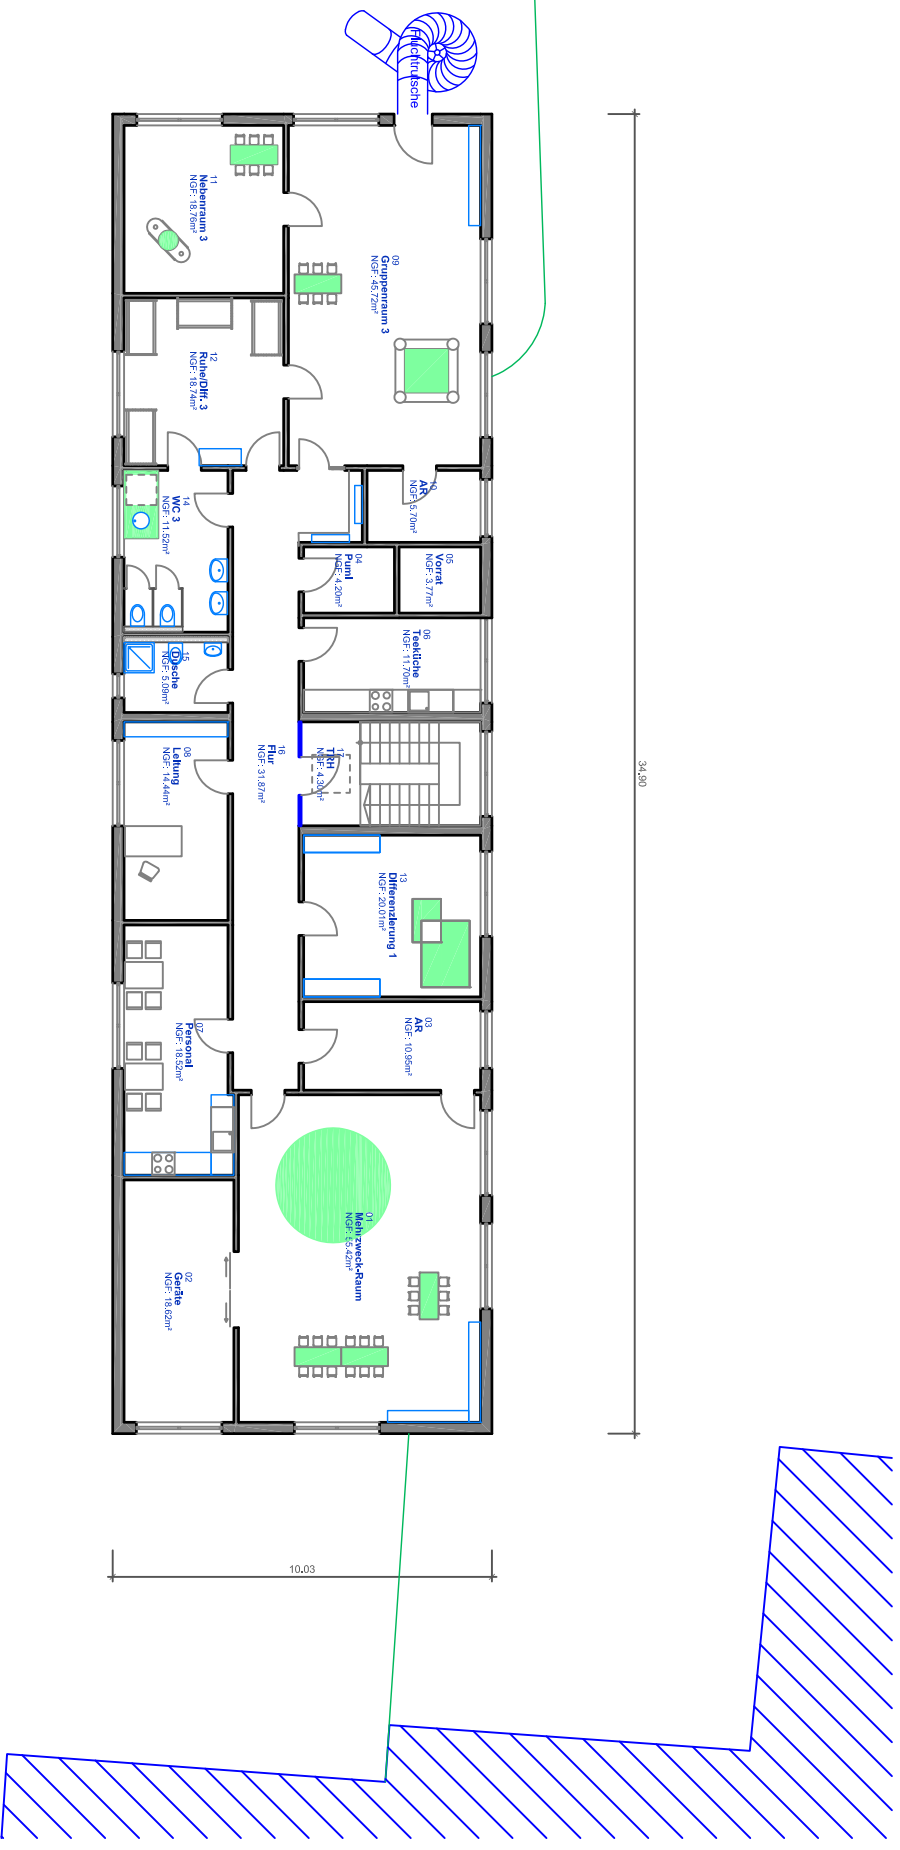

Grundriss Obergeschoss

Projekt

Caritas Kindertagesstätte  
Vogel-von-Falkensteinstraße, Münster  
Obergeschoss    Entwurfszeichnung

Münster, 13.12.2011