


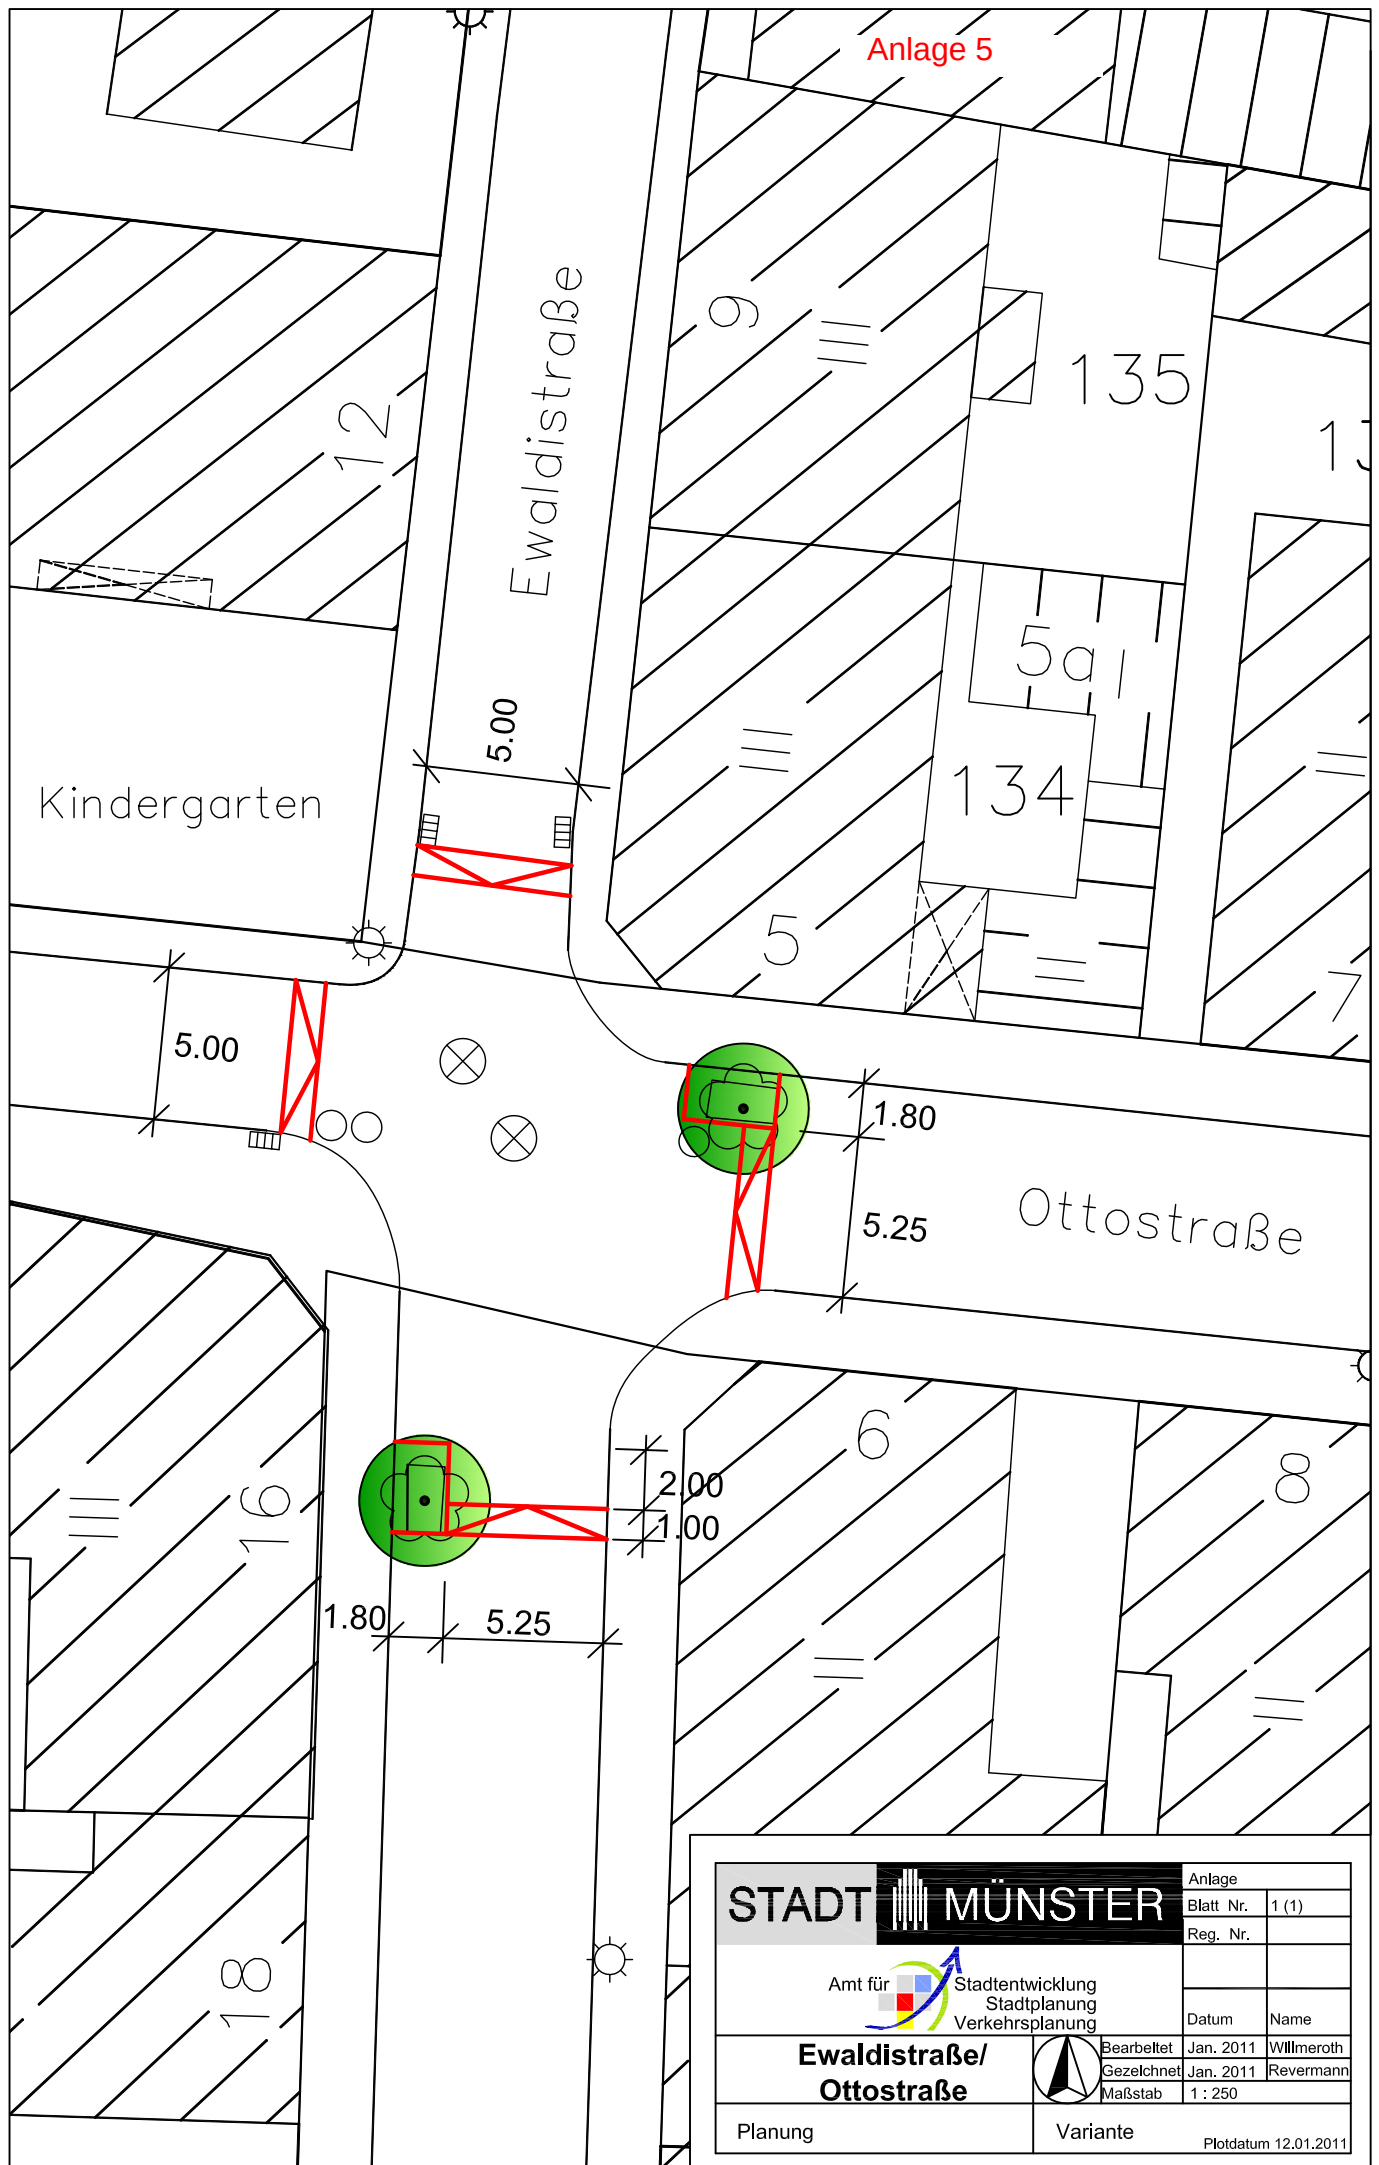

STADT MÜNSTER		Anlage	
		Blatt Nr.	1 (1)
Amt für  Stadtentwicklung Stadtplanung Verkehrsplanung		Reg. Nr.	
		Datum	Name
Ewaldstraße/ Ottostraße		Bearbeitet	Jan. 2011 Willmeroth
		Gezeichnet	Jan. 2011 Revermann
Planung		Maßstab	1 : 250
		Variante	Plotdatum 12.01.2011