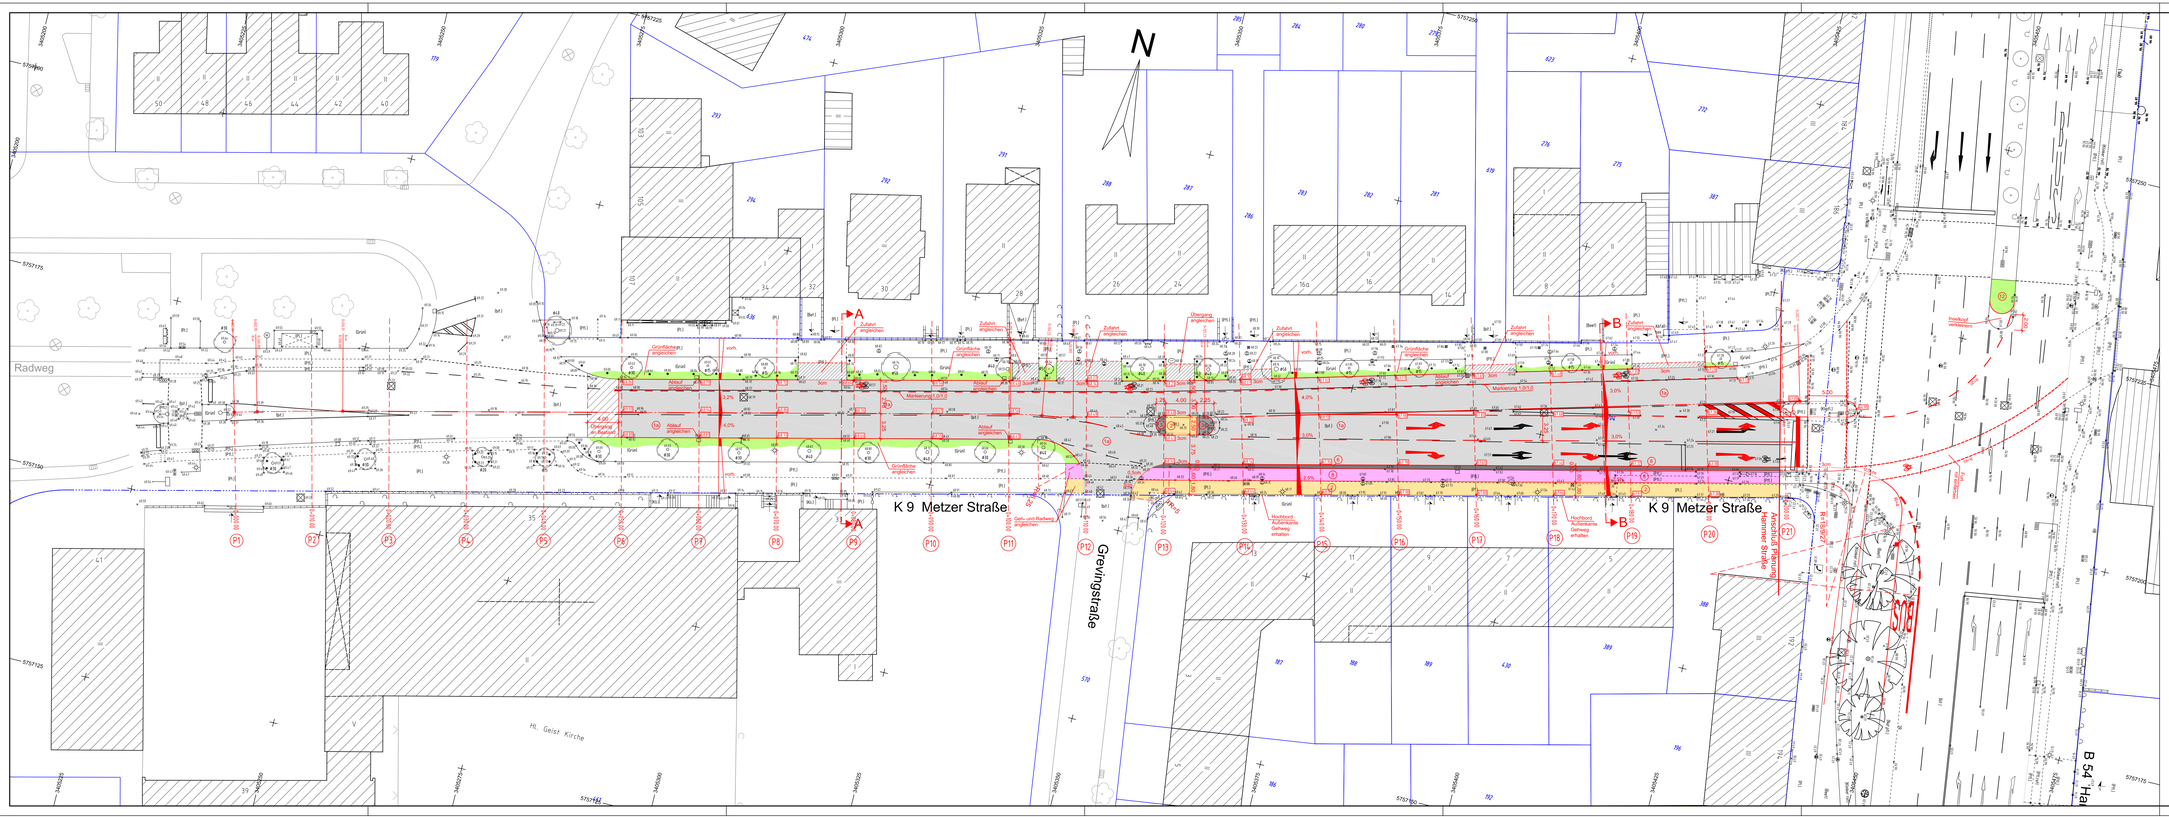

Legende:

vorhanden:		geplant:	
1	Asphaltbeton	1	Asphaltbeton
2	Gehwegplatten 30/30	1a	Deck- und Binderschicht fräsen und neu, Ausgleichschicht
3	Betonstein grau 16/16/14	2	Betonplatten 24/24/8cm, grau
4	Betonstein grau 20/10/8	3	Betonsteinpflaster 20/10/8cm, grau
4	Betonstein anthr. 20/10/8	4	Betonsteinpflaster 16/16/14cm, grau
5	Betonstein rot 20/10/8	5	Betonsteinpflaster 20/10/8cm, anthrazit mit Fase und Abstandhalter
6	Verbundsteinpflaster grau	6	Betonsteinpflaster 20/10/8cm, rot ohne Fase mit Abstandhalter
7	Grünfläche	9	Natursteinpflaster Mosaik
8	Natursteinpflaster Mosaik	11	Betonverbundsteinpflaster grau, H-Profil 20/16,5/8cm mit Fase
9	Natursteinpflaster Großpflaster	12	Grünfläche
10	Klinker		Angleichflächen
	Baum vorhanden		gepl. Ablauf
67.25	Höhe vorhanden	67.25	gepl. Höhe
	Ablauf vorhanden	67.25	vorh. Höhe anhalten

Index	Datum	Änderung
G		
F		
E		
D		
C		
B		
A		

Entwurfsbearbeitung
Ingenieurbüro
KETTLER u. BLANKENAGEL GmbH
Ingenieurbüro für Straßenbau und Vermessung
Kesslerweg 52 - 48155 Münster
Tel. 0251 / 384997-0 ; Fax 0251 / 384997-99
info@kub-gmbh.de

	Datum	Name
bearbeitet	02/2012	Bla.
gezeichnet	02/2012	Str.
geprüft :		

Projekt-Nr. :
Plan Nr. : 10235
Blatt Nr. : 1 (1)
Str.Schlüssel : 04755
Anlage Nr. :

STADT MÜNSTER
Tiefbauamt
Planung

Lageplan

Maßstab
Lageplan 1 : 250
Längen 1 : Höhen 1 :

	Datum	Name
bearbeitet		
gezeichnet		
geprüft		

genehmigt:
Münster, den 14.02.2012
i.A.

Ausbaumaßnahme

Metzer Straße

Ausbau der Metzer Straße

Stadtbezirk Mitte
Stadtteil Geist

T:\Städte\Münster\Hammer Straße\Civil\P_Metzer.dwg 28.02.2012