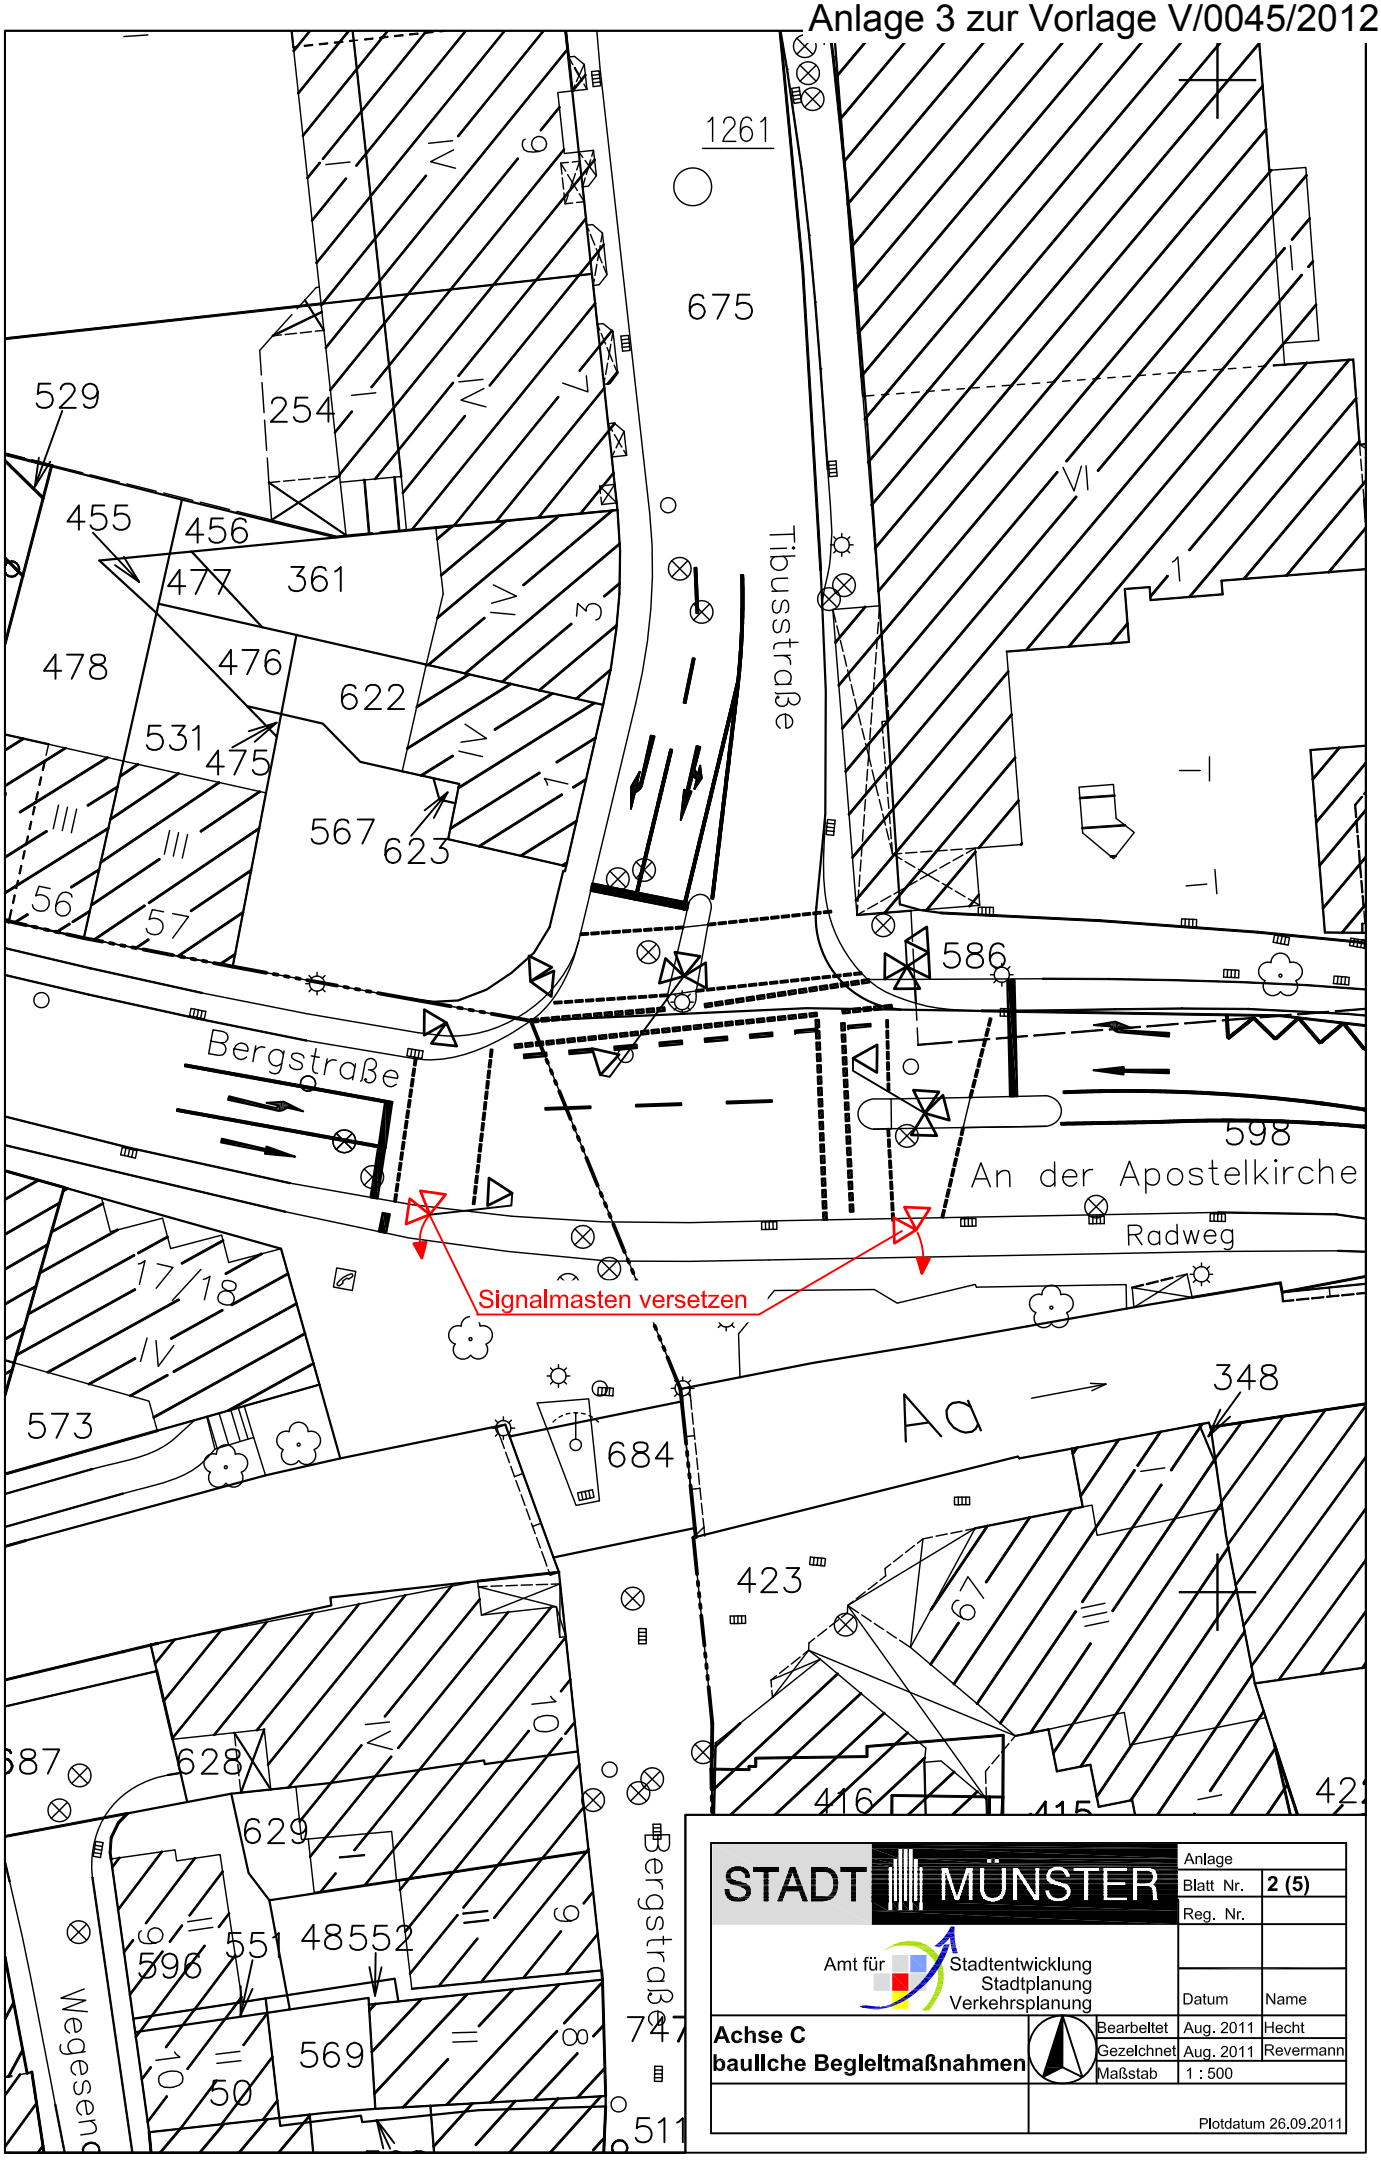

1261
675
529
254
455
456
477
361
478
476
622
531
475
567
623
Tibusstraße
586
Bergstraße
598
An der Apostelkirche
Radweg
Signalmasten versetzen
348
Aa
573
684
423
628
629
596
551
48552
569
50
Bergstraße
511
STADT MÜNSTER
Amt für Stadtentwicklung Stadtplanung Verkehrsplanung
Anlage
Blatt Nr. 2 (5)
Reg. Nr.
Datum
Name
Achse C
baullche Begleitmaßnahmen
Bearbeitet Aug. 2011 Hecht
Gezeichnet Aug. 2011 Revermann
Maßstab 1 : 500
Plotdatum 26.09.2011