


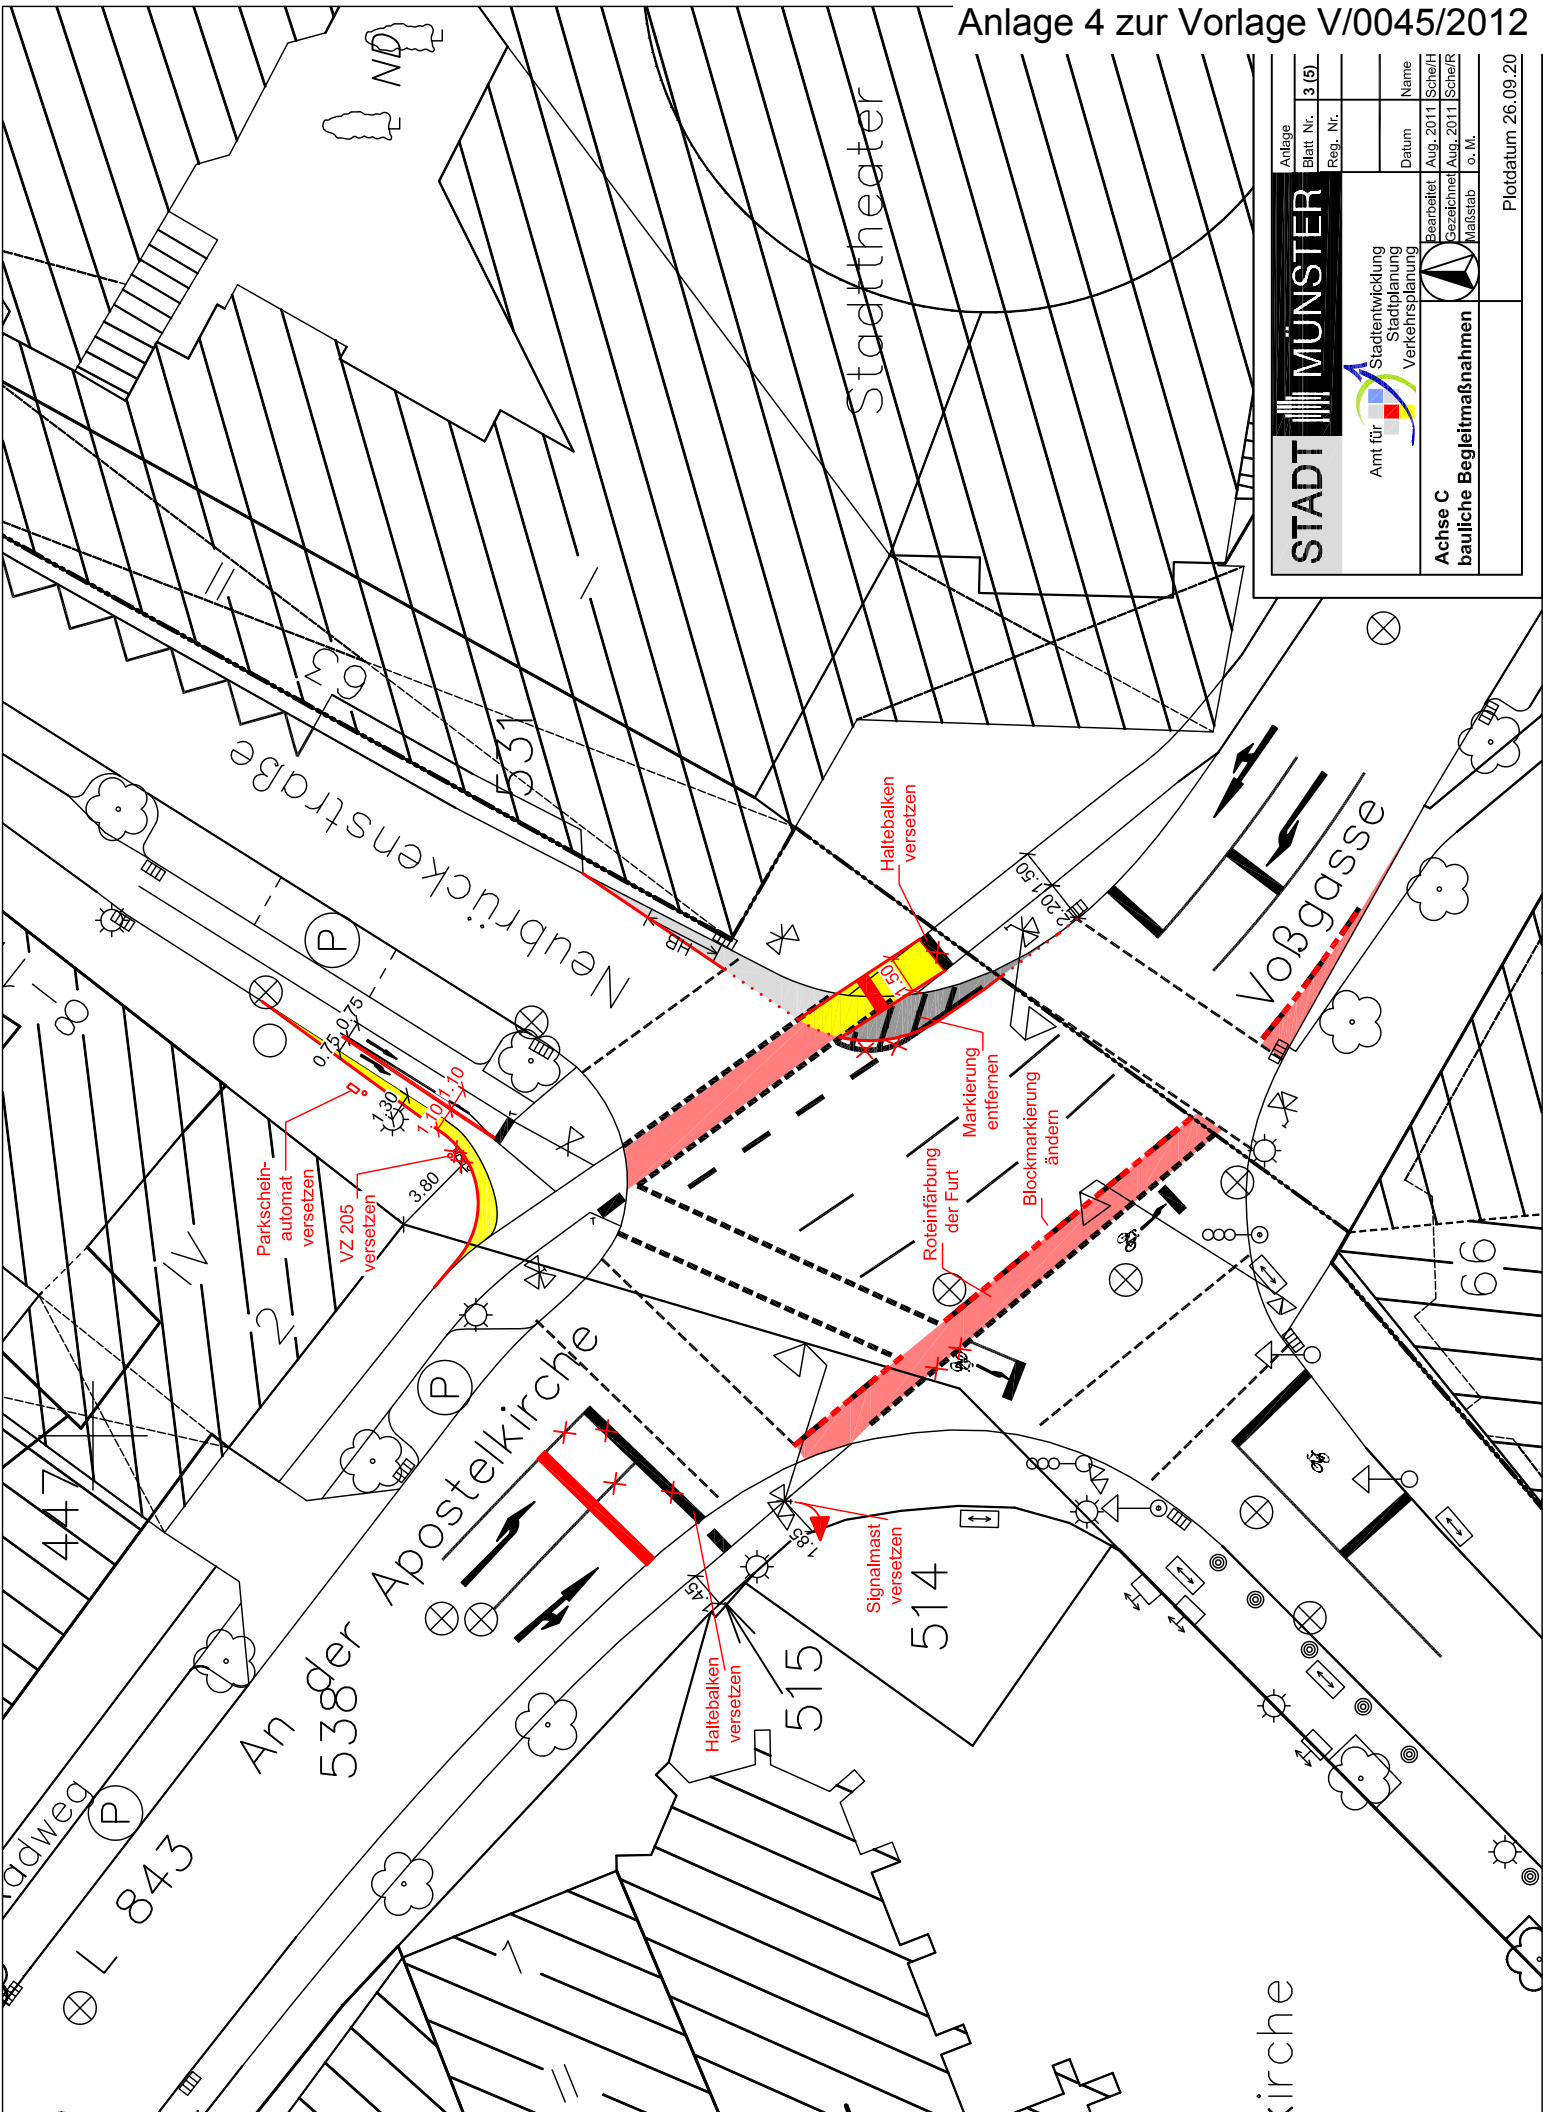

STADT MÜNSTER

Amt für Stadtentwicklung
Stadtplanung
Verkehrsplanung

Anlage

Blatt Nr.

Reg. Nr.

Datum

Bearbeitet

Gezeichnet

Maßstab

o. M.

3 (5)

Aug. 2011

Aug. 2011

Name

Sche/H

Sche/R

Achse C

bauliche Begleitmaßnahmen

Plotdatum

26.09.20