


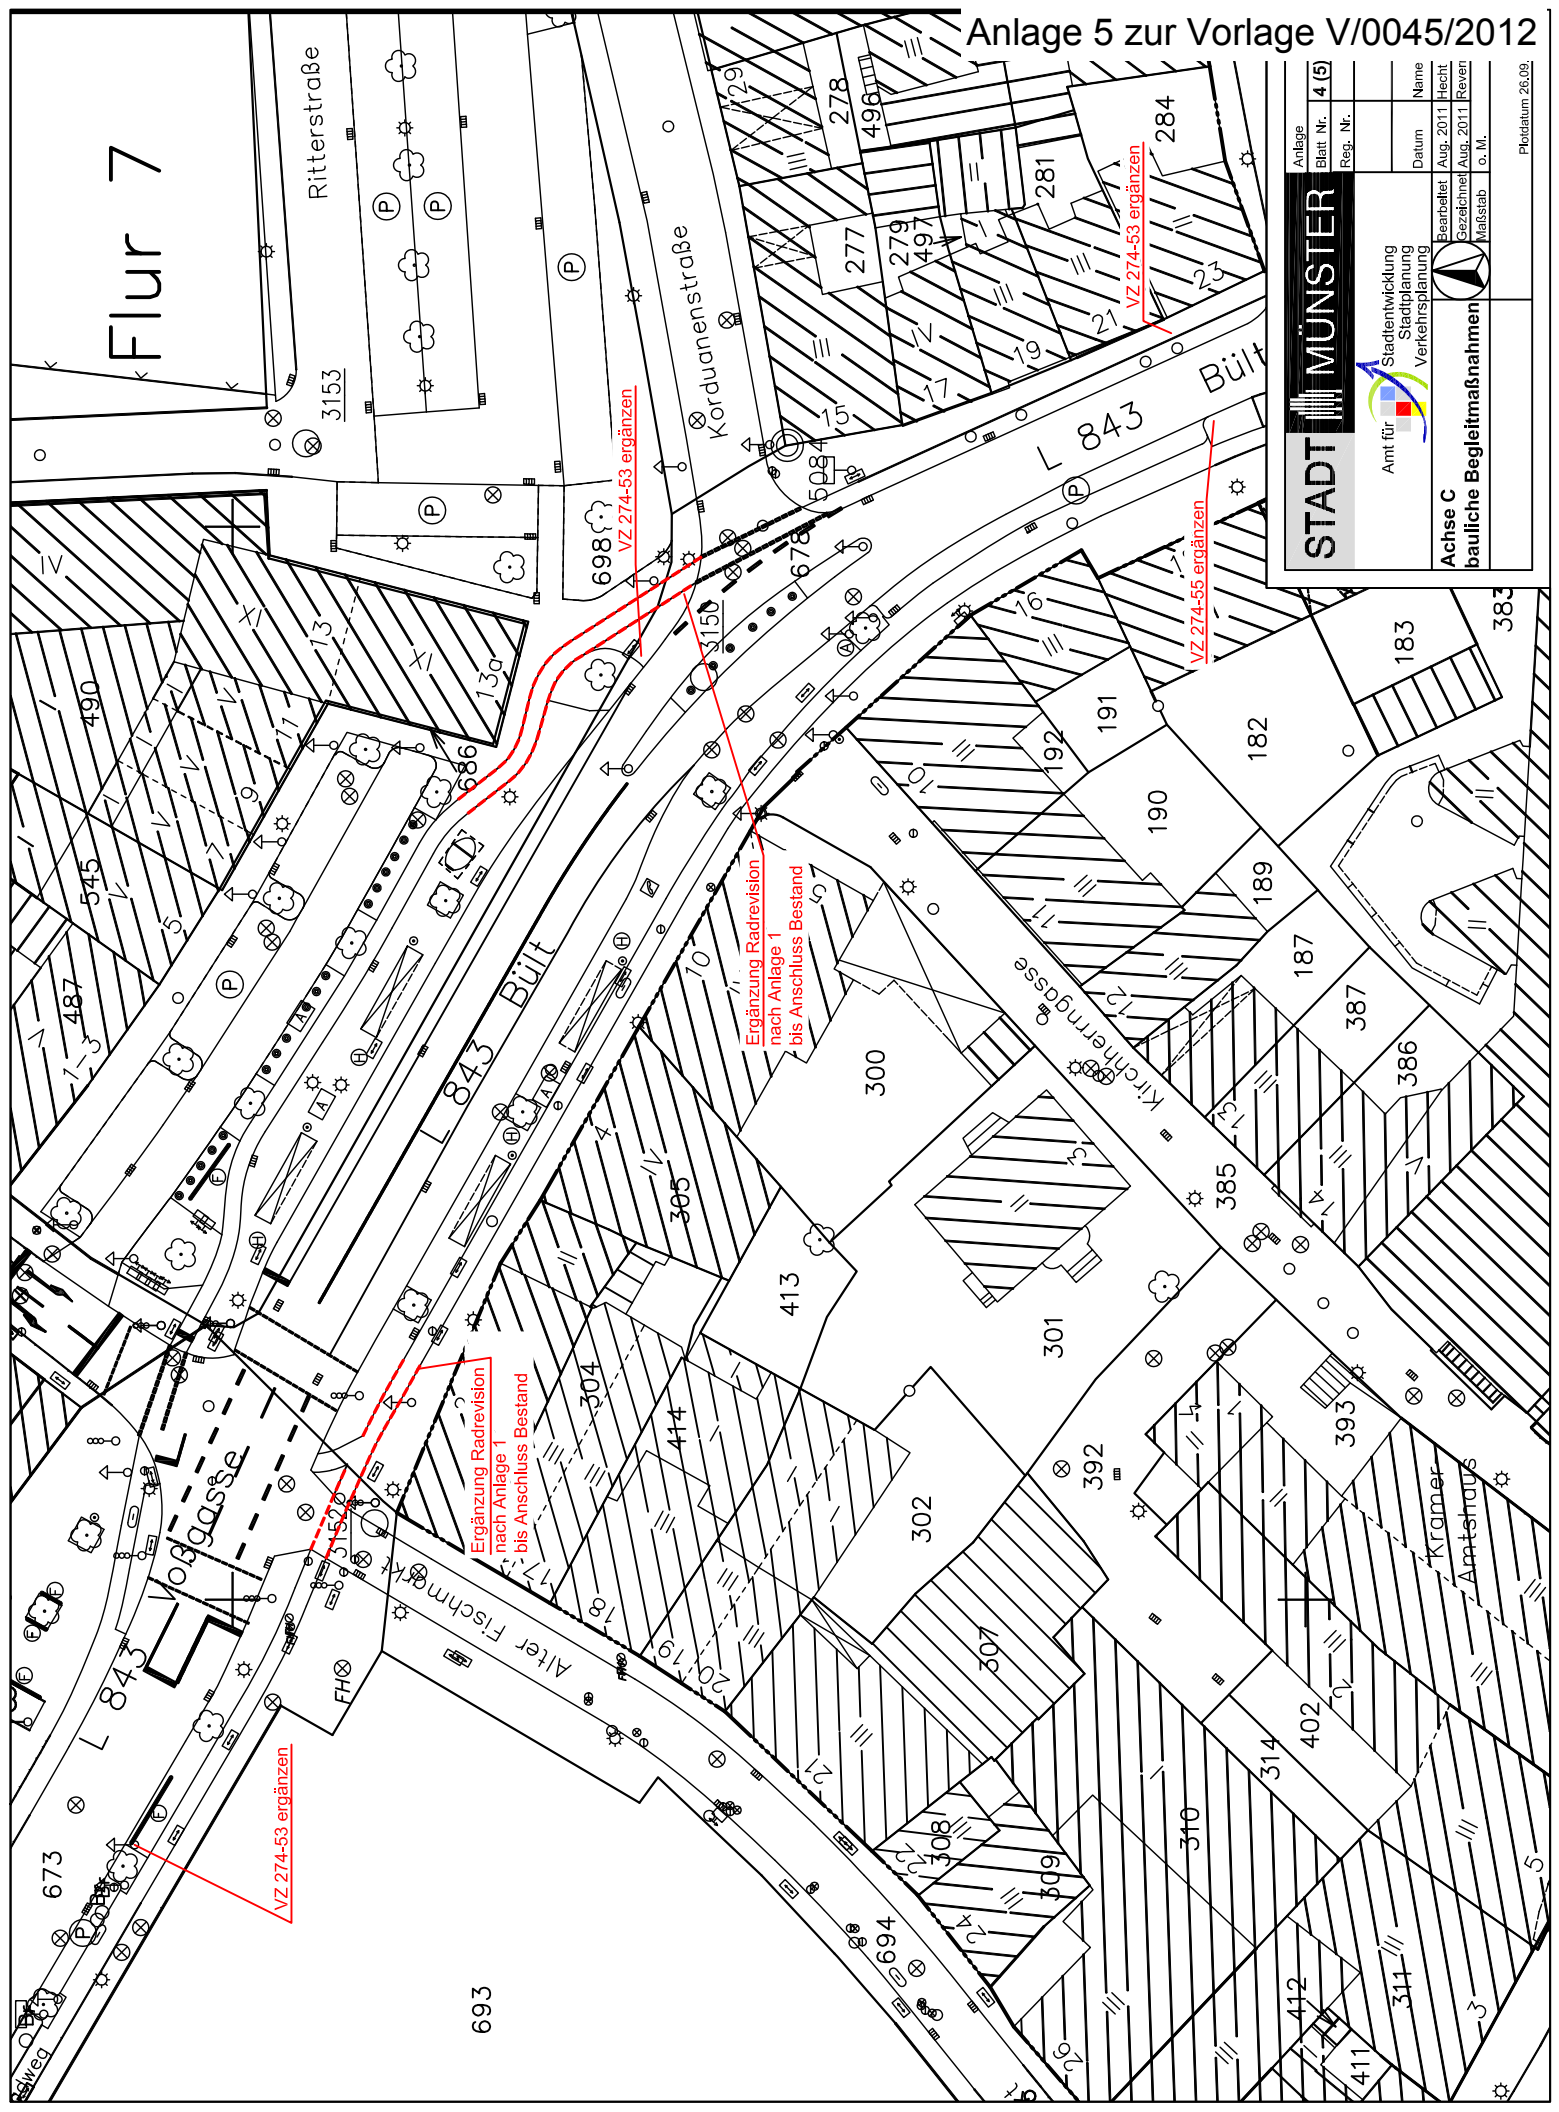

STADT MÜNSTER Amt für Stadtentwicklung Stadtplanung Verkehrsplanung	Anlage Blatt Nr. 4 (5) Reg. Nr.	Name Datum Bearb. Aug. 2011 Gezeichnet Aug. 2011 Maßstab 1:500 o. M.
	Achse C bauliche Begleitmaßnahmen	

Ph.datum 26.09.