


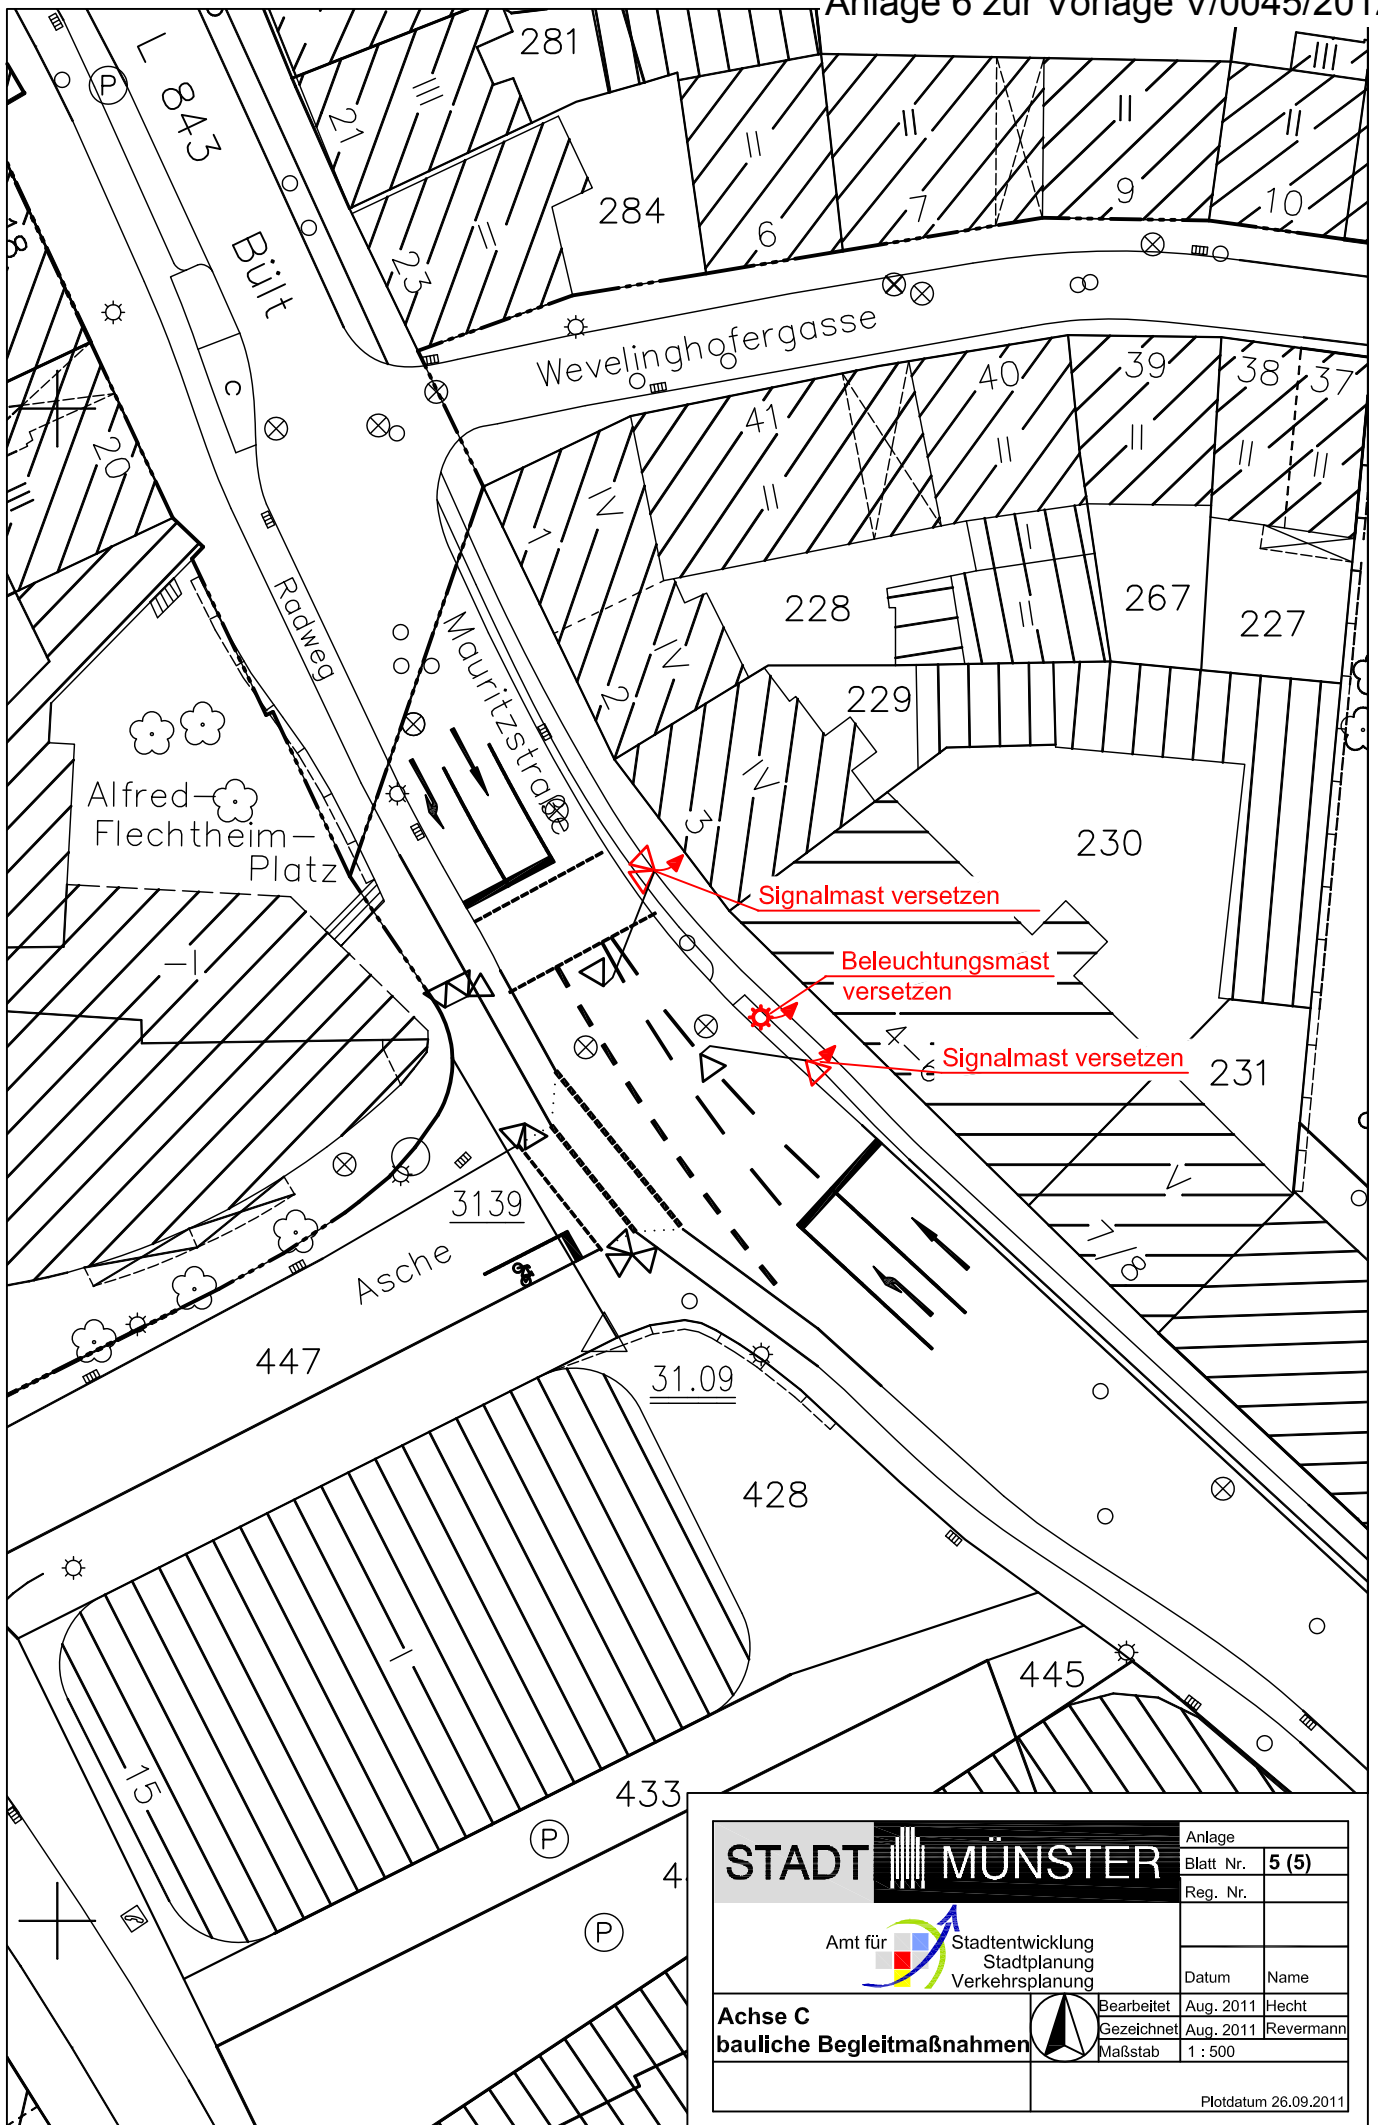

STADT MÜNSTER		Anlage	
		Blatt Nr.	5 (5)
Amt für Stadtentwicklung Stadtplanung Verkehrsplanung		Reg. Nr.	
		Datum	Name
Achse C bauliche Begleitmaßnahmen	Bearbeitet	Aug. 2011	Hecht
	Gezeichnet	Aug. 2011	Revermann
	Maßstab	1 : 500	
Plotdatum 26.09.2011			