


Ansicht Süd-Ost

Bestand | Erweiterung





Ansicht Nord-Ost




Ansicht Nord-West

Erweiterung | Bestand

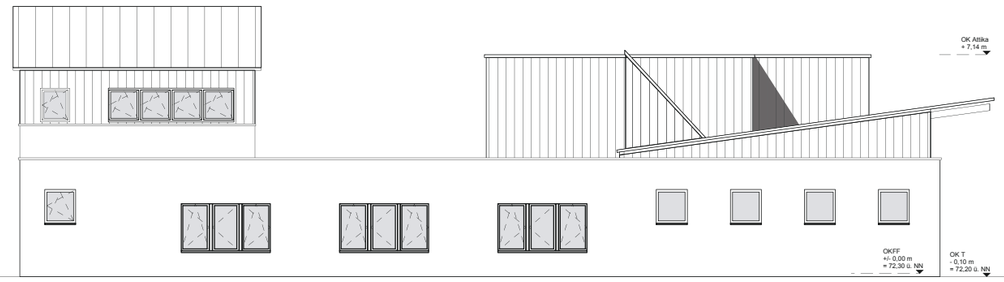


Ansicht Süd-West

Massstab 1:200
Blattformat A3
Gezeichnet JD
Geprüft BU
Datum 15-03-2012
Dateiname KITA-LW_BV_GR-A_M200_2011-03-15
Inhalt Ansichten

Architekt
Architekturbüro Manfred Bukowski
Roggenmarkt 5
48143 Münster

Ansichten

Bauherr
Stadt Münster
Amt für Immobilienmanagement
48127 Münster

Bauherr
Kindertageseinrichtung Legdenweg U3-Erweiterung

STADT MÜNSTER