


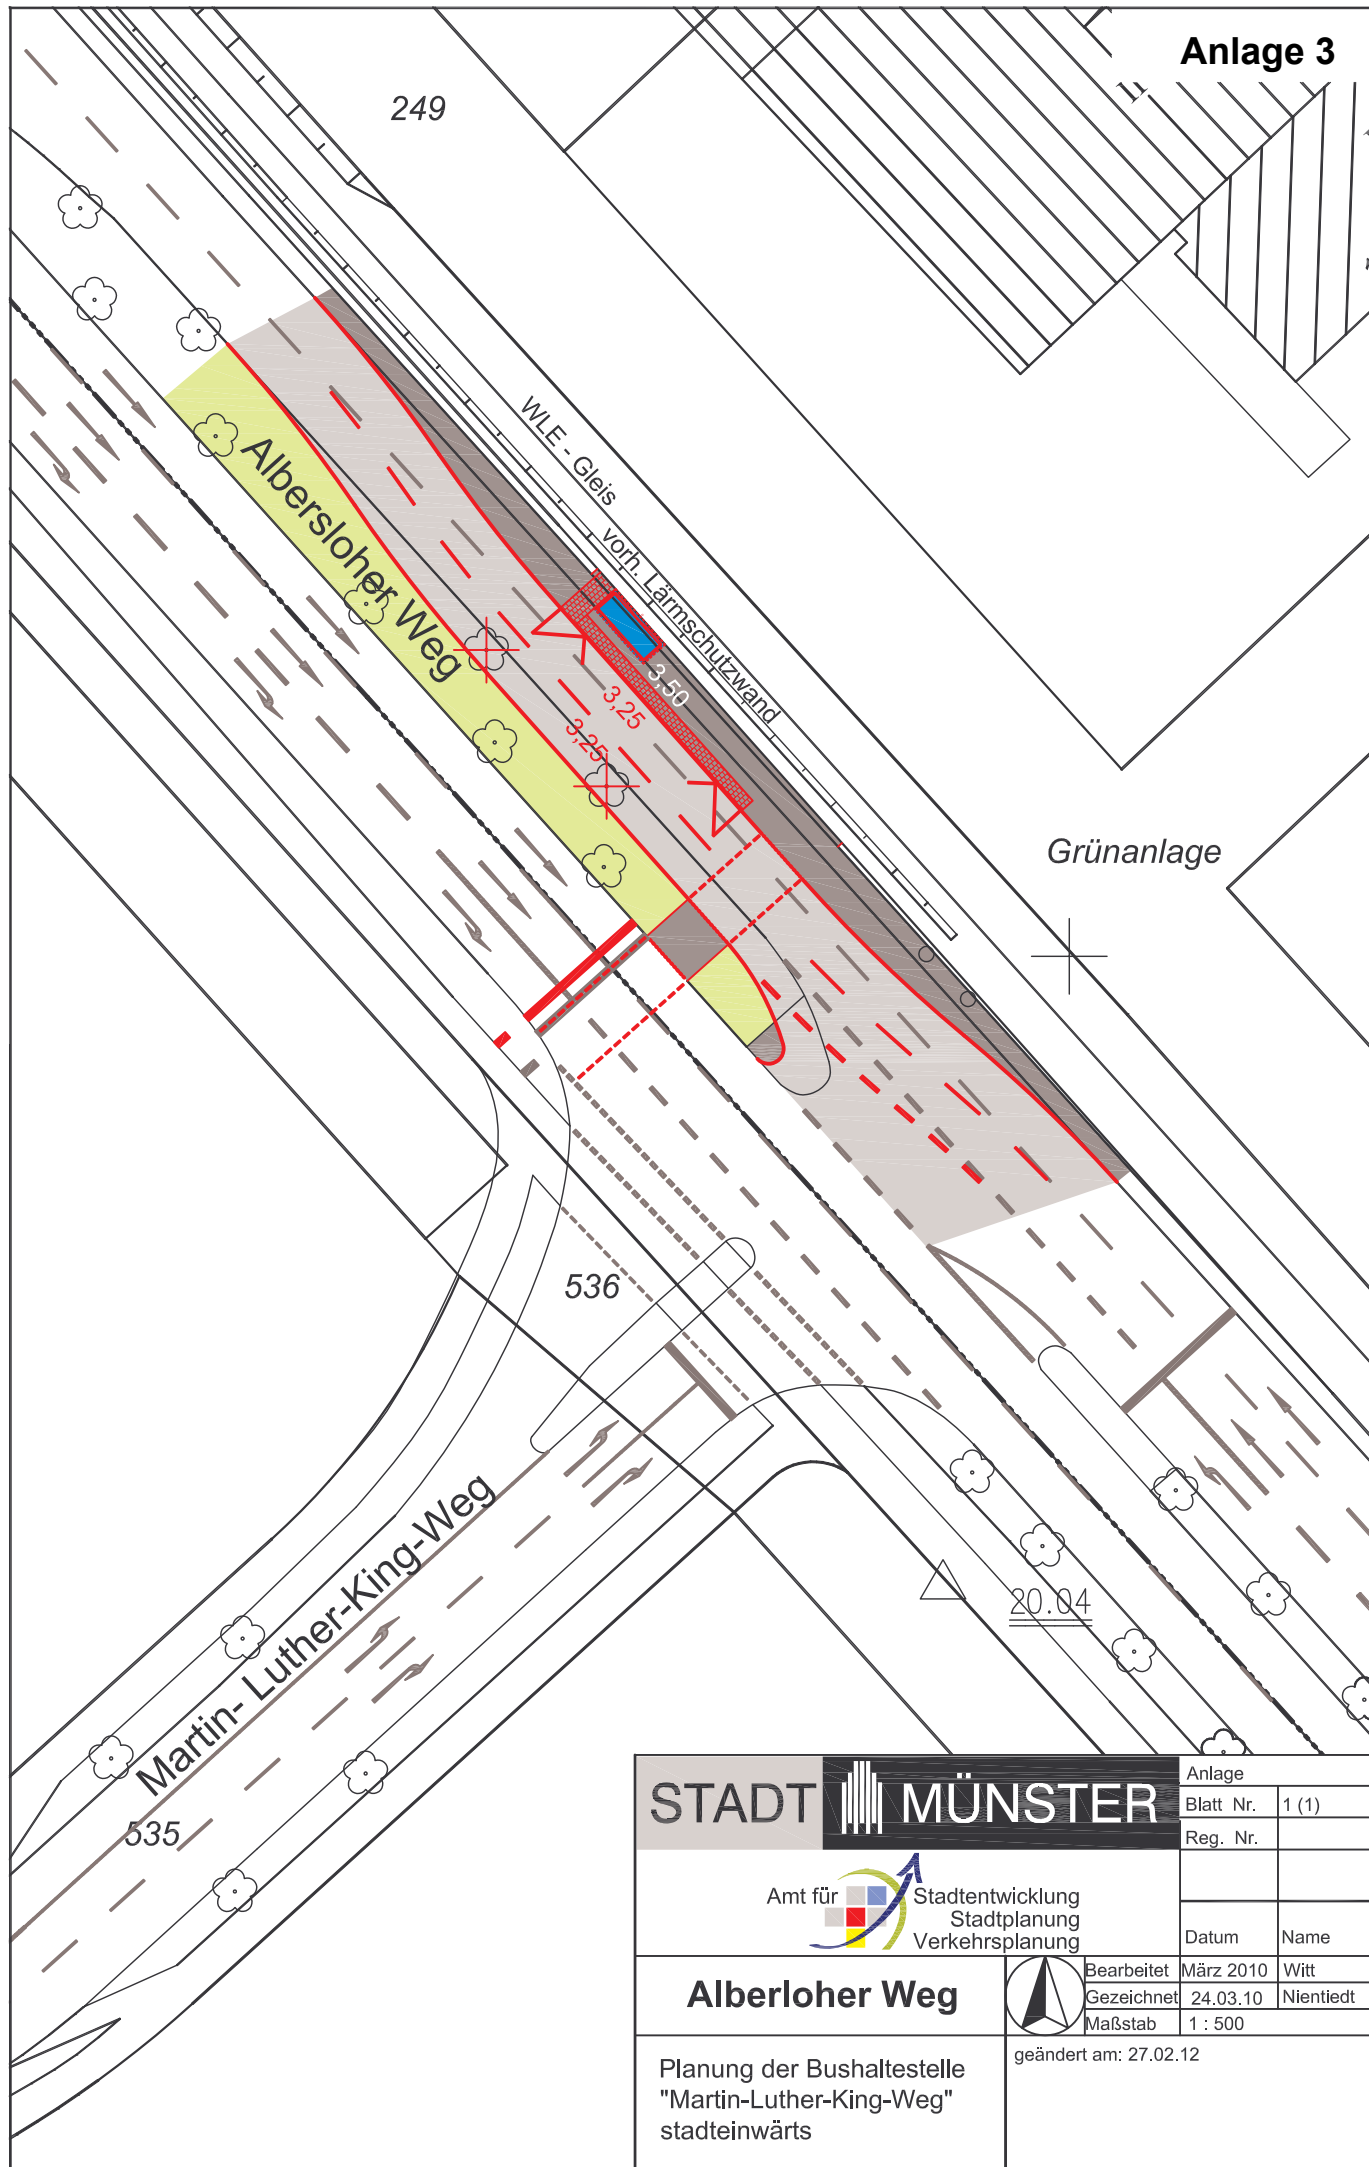

STADT MÜNSTER		Anlage	
		Blatt Nr.	1 (1)
Amt für Stadtentwicklung Stadtplanung Verkehrsplanung		Reg. Nr.	
		Datum	Name
Alberloher Weg		Bearbeitet	März 2010 Witt
		Gezeichnet	24.03.10 Nientiedt
		Maßstab	1 : 500
Planung der Bushaltestelle "Martin-Luther-King-Weg" stadteinwärts		geändert am: 27.02.12	