


Abstandflächenberechnung

Dachform: FD Dachneigung: 0 °

Wand-Nr.	Trauf-seite	Giebel-seite	mittl. Gelände-höhe NN	Wandhöhe NN	mittl. Wandhöhe	Firsthöhe NN	H	F	Abstand-fläche (gerechnet)	Abstand-fläche
A	x		72,28	76,08	3,80		3,80	0,40	1,52	3,00
B	x		72,25	79,44	7,19		7,19	0,40	2,88	3,00
C	x		72,21	76,08	3,87		3,87	0,40	1,55	3,00
D	x		72,22	76,08	3,86		3,86	0,40	1,54	3,00
E	x		72,19	76,08	3,89		3,89	0,40	1,56	3,00
F	x		72,20	76,08	3,88		3,88	0,40	1,55	3,00

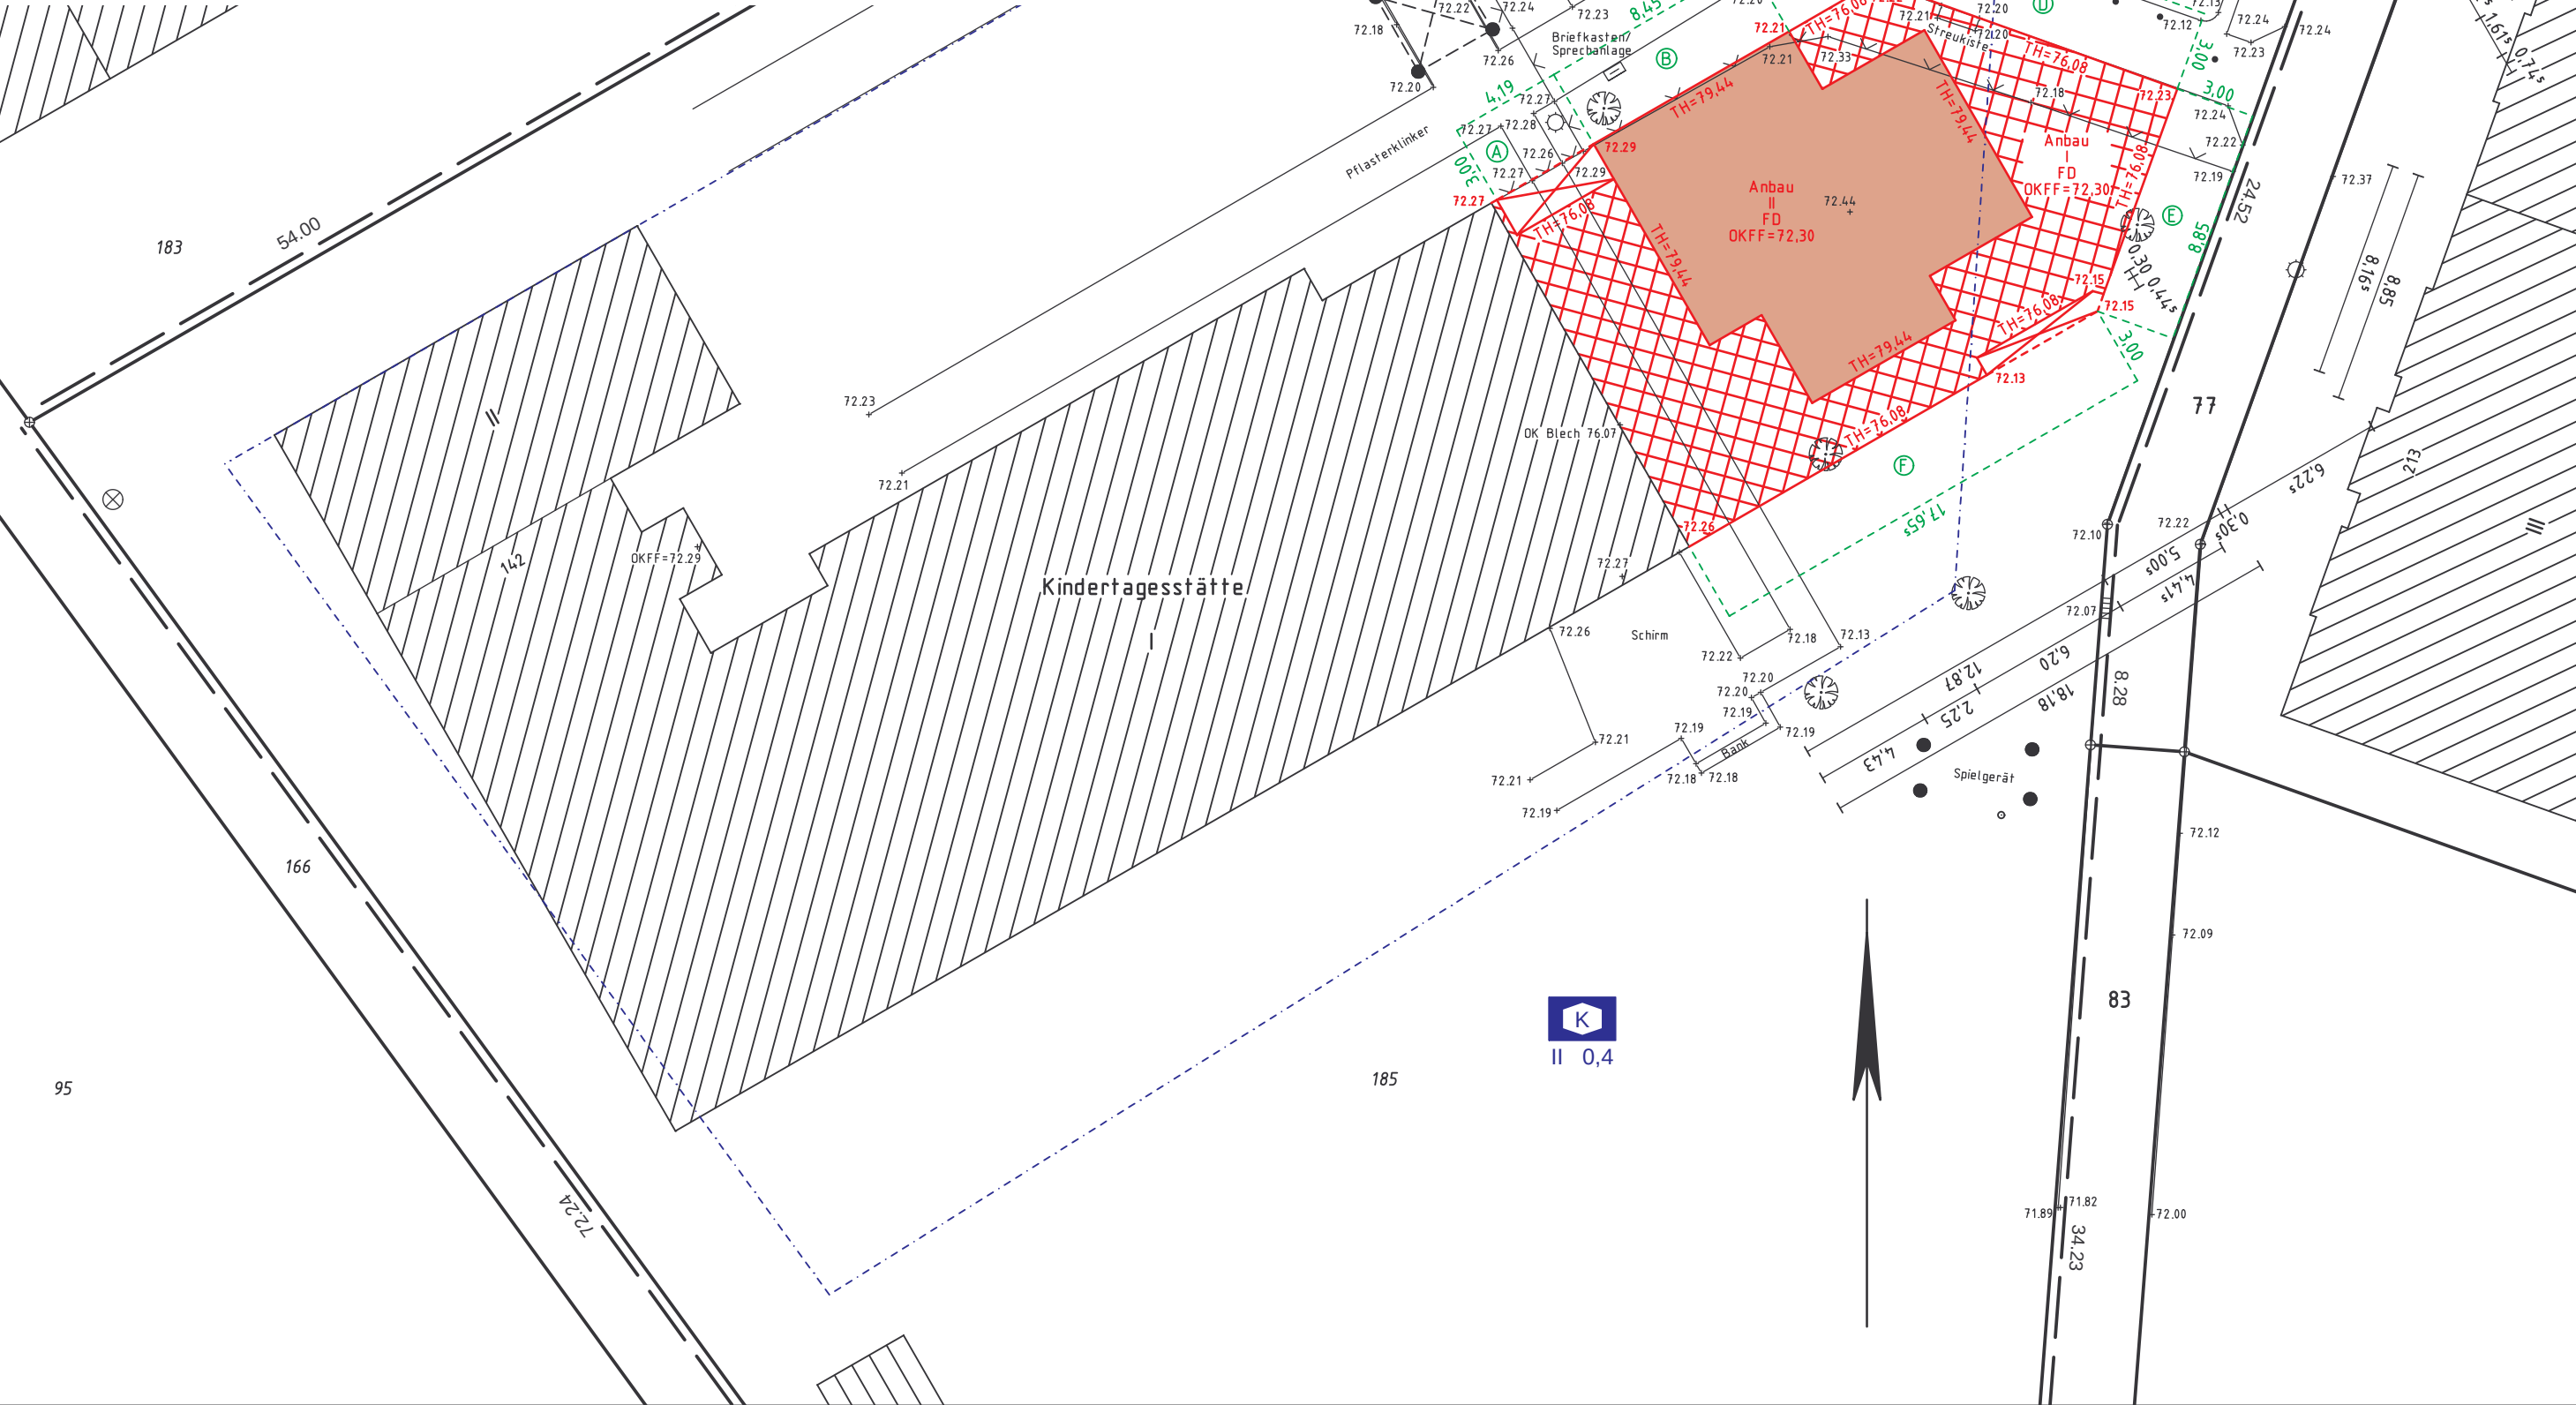

VERMESSUNGS-
UND KATASTERAMT

STADT

MÜNSTER

Amtlicher Lageplan

zum Bauantrag

Lage:	Legdenweg 142	Maßstab:	1 : 250
Gemarkung:	Münster	AGB-Nr.:	31535
Flur:	60	CAD-System:	GEOgraf
Flurstücke:	185	Bearbeiter:	Frau Ebber
Projekt:	U3 Erweiterung	Telefon:	0251 / 492-6260
Bebauungsplan:	Nr. 375	Stand:	21.03.2012
Bauherr/in:	Stadt Münster Amt für Immobilienmanagement Albersloher Weg 33 48155 Münster	Angefertigt auf Grund amtlicher Unterlagen und eigener örtlicher Aufnahmen. Unterirdische Leitungen und Anlagen sind nur dann dargestellt, wenn diese im Zuge der örtlichen Vermessung fest gestellt worden sind.	
Planung:	Architekturbüro Manfred Bukowski Roggenmarkt 5 48143 Münster		

Dipl.-Ing. Schröder T. A.

Flur	Flurstück	Grundbuch Blatt	Fläche m²	Eigentümer / Erbbauberechtigter (E) / Wohnungseigentümer (W)
60	185	5060	4625	Stadt Münster, Albersloher Weg 33, 48155 Münster
60	77	5060	241	Stadt Münster, Albersloher Weg 33, 48155 Münster
60	83	5060	233	Stadt Münster, Albersloher Weg 33, 48155 Münster
60	102	41689	242	Sahle Wohnen GmbH & Co.KG, Bismarckstr. 34, 48268 Greven
60	166	5060	12448	Stadt Münster, Albersloher Weg 33, 48155 Münster
60	182	43339	1470	Sahle Wohnen GmbH & Co.KG, Bismarckstr. 34, 48268 Greven
60	183	43365	1624	Sahle Wohnen GmbH & Co.KG, Bismarckstr. 34, 48268 Greven
60	184	5060	220	Stadt Münster, Albersloher Weg 33, 48155 Münster

Unterschriften und Genehmigung

Entwurfsverfasser	Baugenehmigungsbehörde
Bauherr/in	