


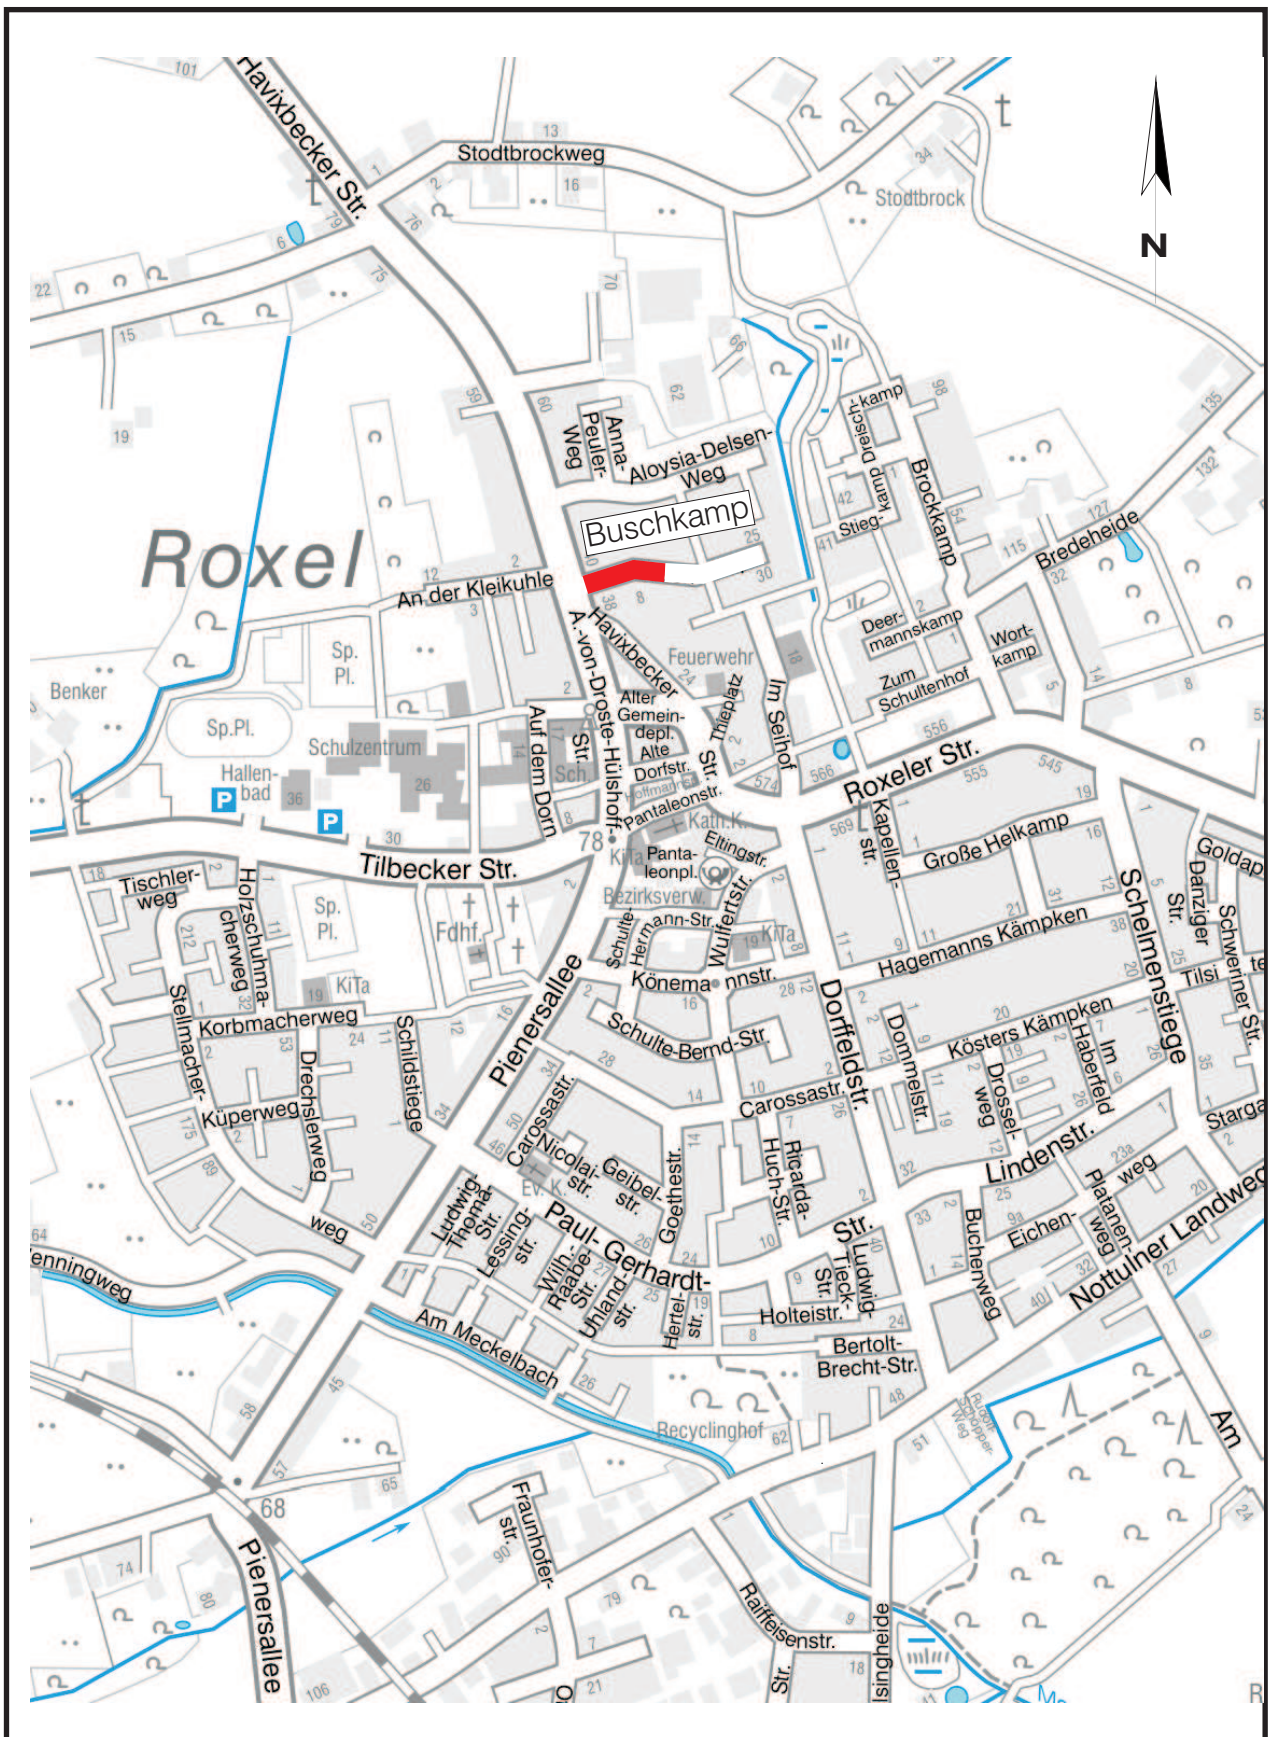

STADT MÜNSTER		
Tiefbauamt Planung 66.21	Stadtbezirk: West	Maßstab: ohne
	Projekt: Buschkamp Kanalerschließung	Bemerkungen:
	Projekt-Nr.: 12_009	
	B-Plan-Nr.:	Erstellt: 66.21.0011
	Plan-Nr.:	Druckdatum: 03.04.2012