



Aufstockung

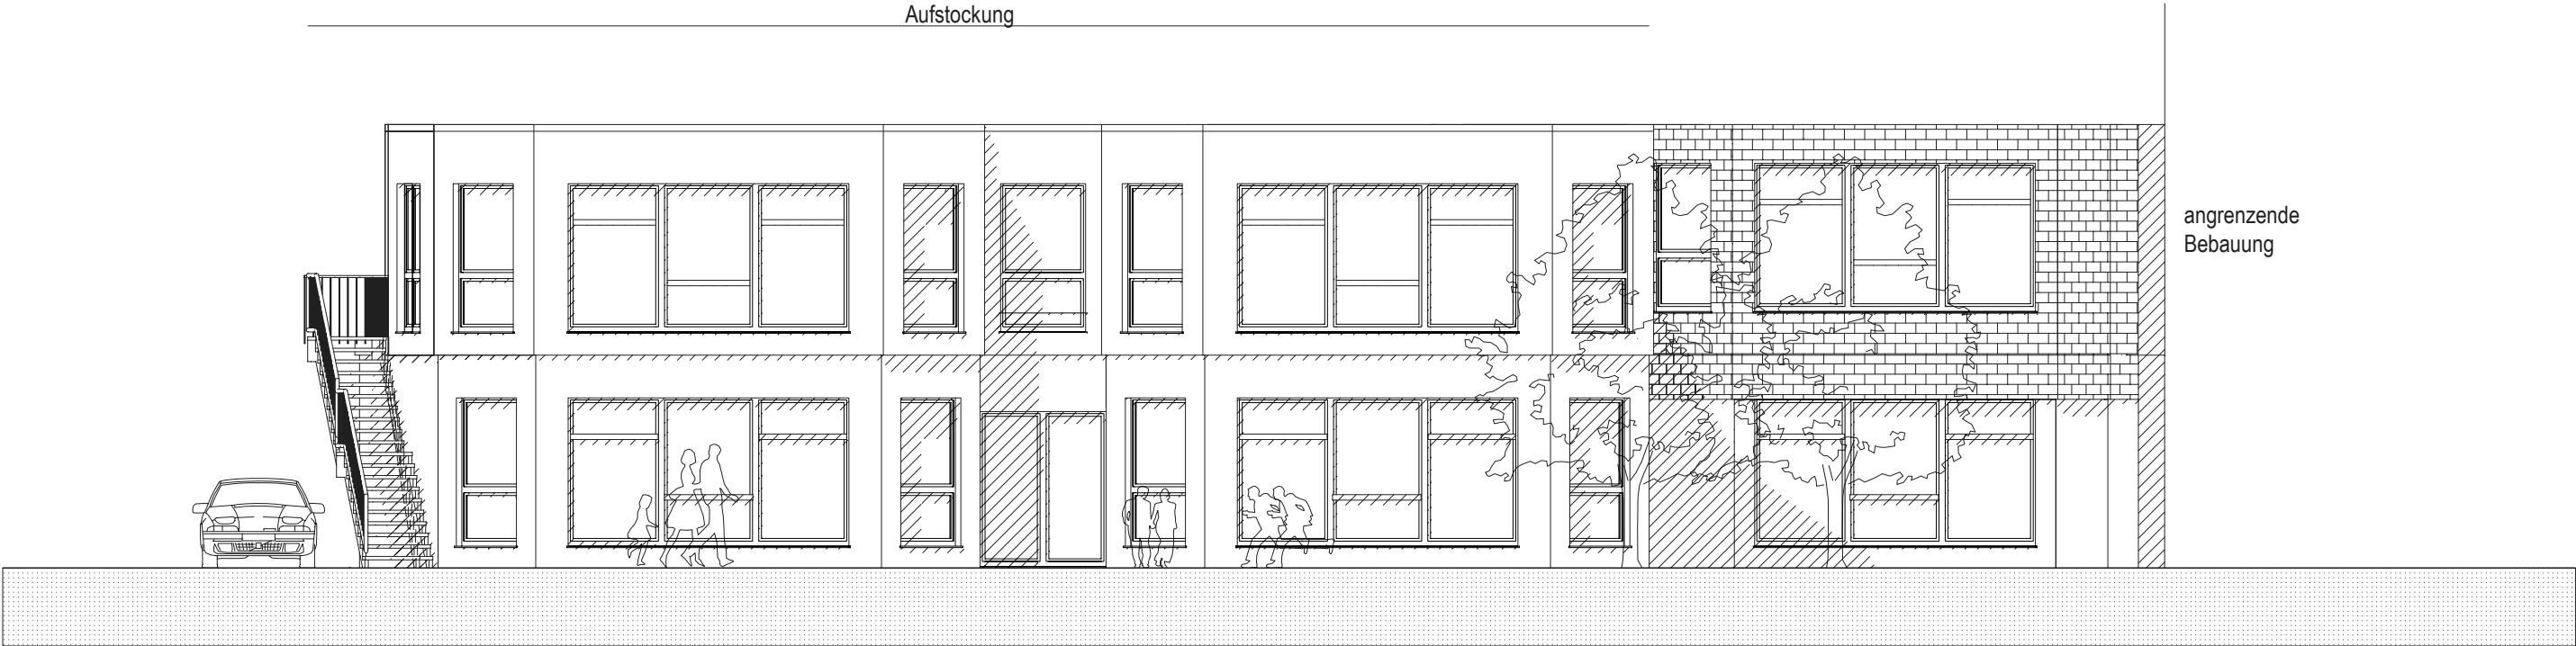

Ansicht Südost

Aufstockung

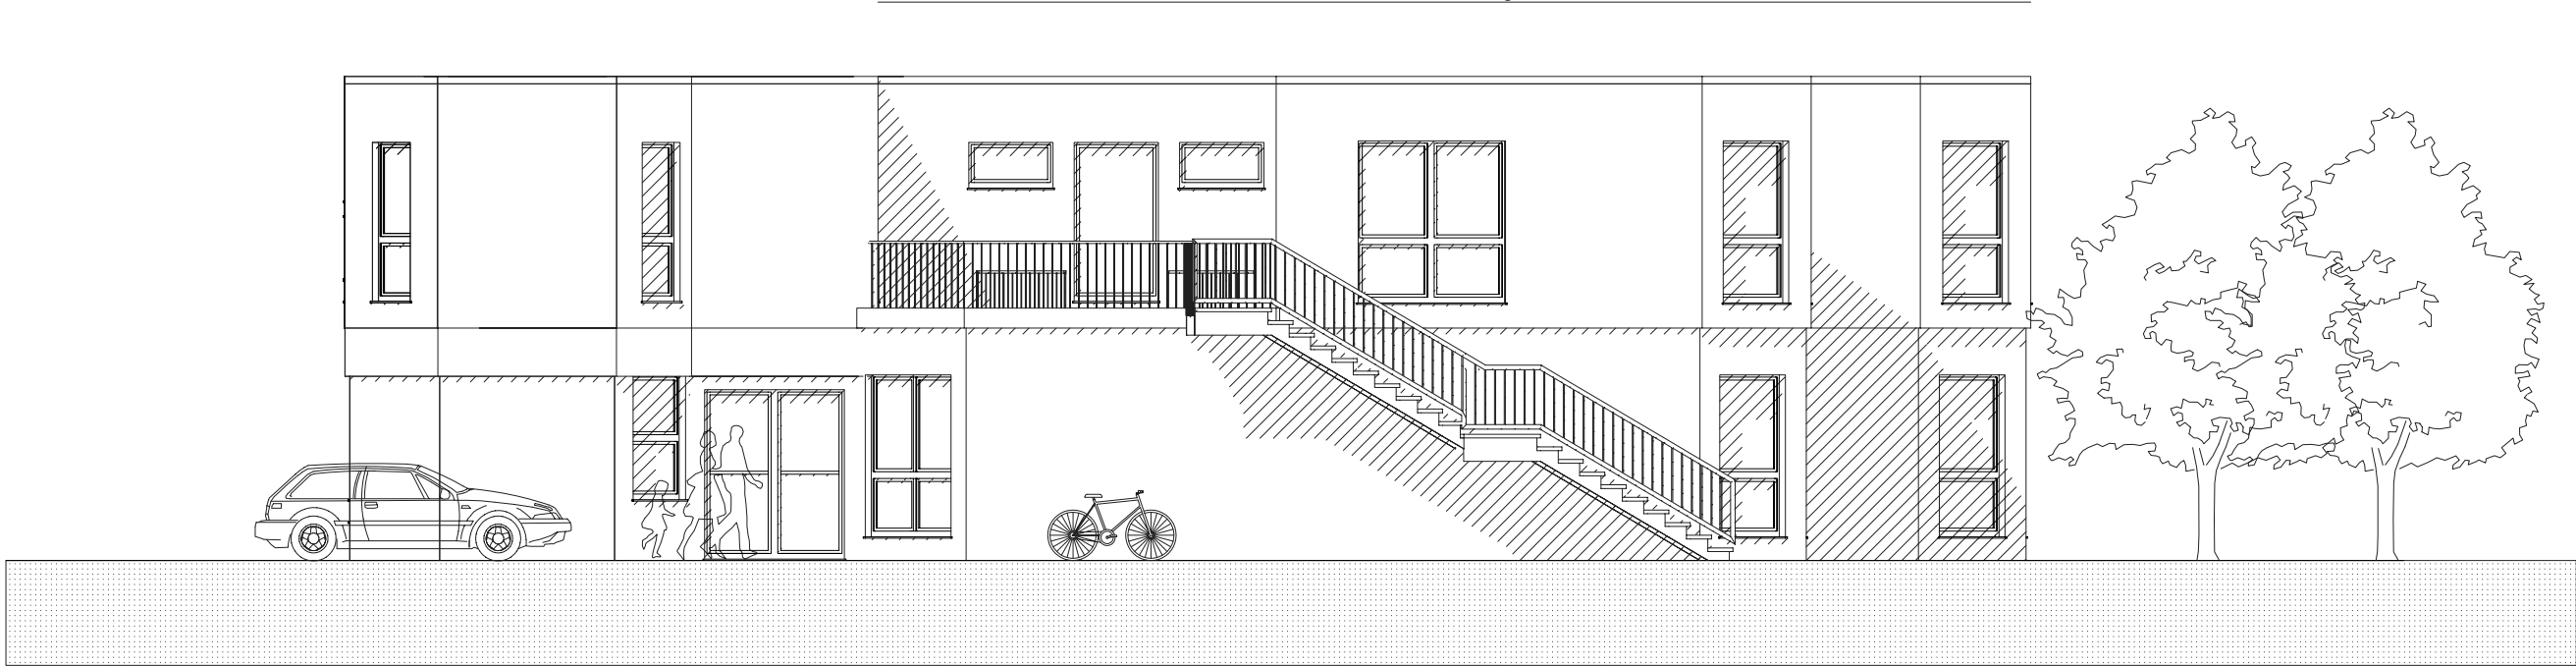

Ansicht Südwest

Aufstockung



Ansicht Nordost

Bestand

Abriss

Planung

Position von Wänden
im Erdgeschoss

Bauherr:
Ev. Erlöser-Kirchengemeinde
Friedrichstraße 10
48143 Münster

Datum

Unterschrift

Architekten Anbau/Erweiterung:
Danne und Partner
Tannenbergsstraße 23
48147 Münster
T 0251 - 925 226
F 0251 - 925 228

Datum

Unterschrift

Projekt:
**Erweiterung der
Ev. Sternkindertagesstätte**
Sternstraße 8-10
48145 Münster

Ansichten **M. 1:100**

Datum: 16.04.2012