


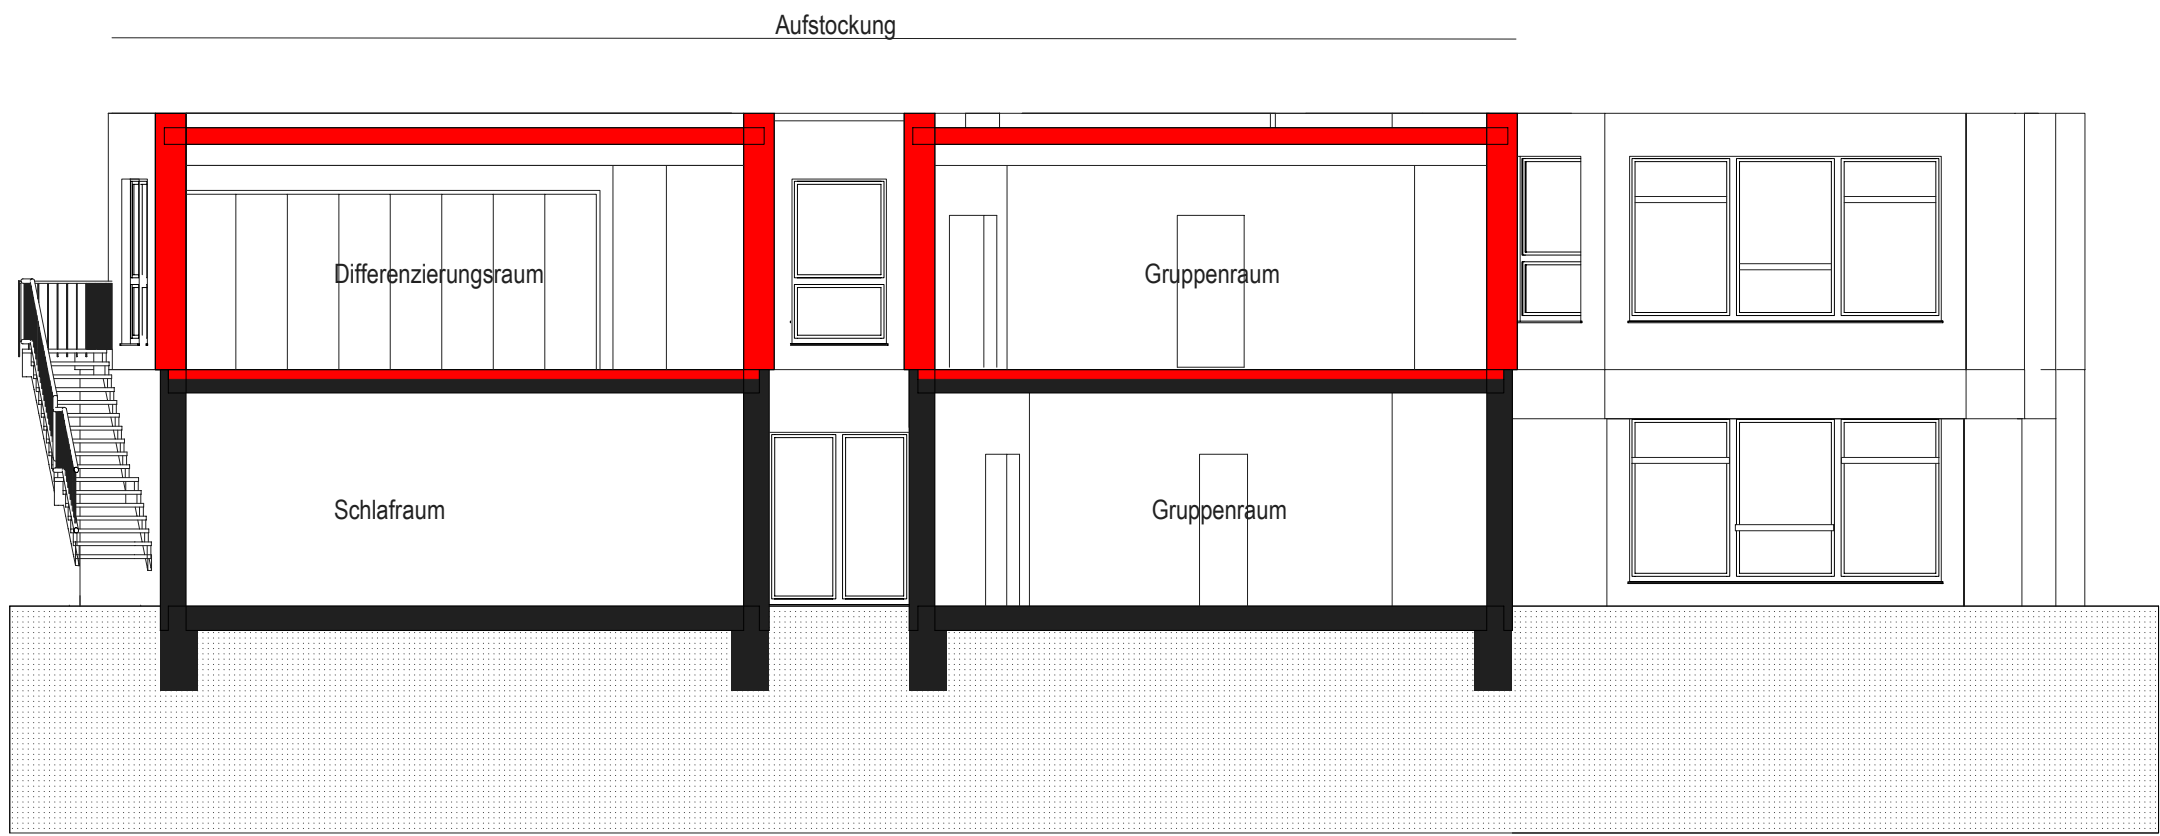

Schnitt A-A



Schnitt B-B

- Bestand
- Abriss
- Planung
- Position von Wänden im Erdgeschoss

Bauherr:
Ev. Erlöser-Kirchengemeinde
Friedrichstraße 10
48143 Münster

Datum Unterschrift

Architekten Anbau/Erweiterung:
Danne und Partner
Tannenbergstraße 23
48147 Münster
T 0251 - 925 226
F 0251 - 925 228

Datum Unterschrift

Projekt:
**Erweiterung der
Ev. Sternkindertagesstätte**
Sternstraße 8-10
48145 Münster

Schnitte M. 1:100

Datum: 18.04.2012