


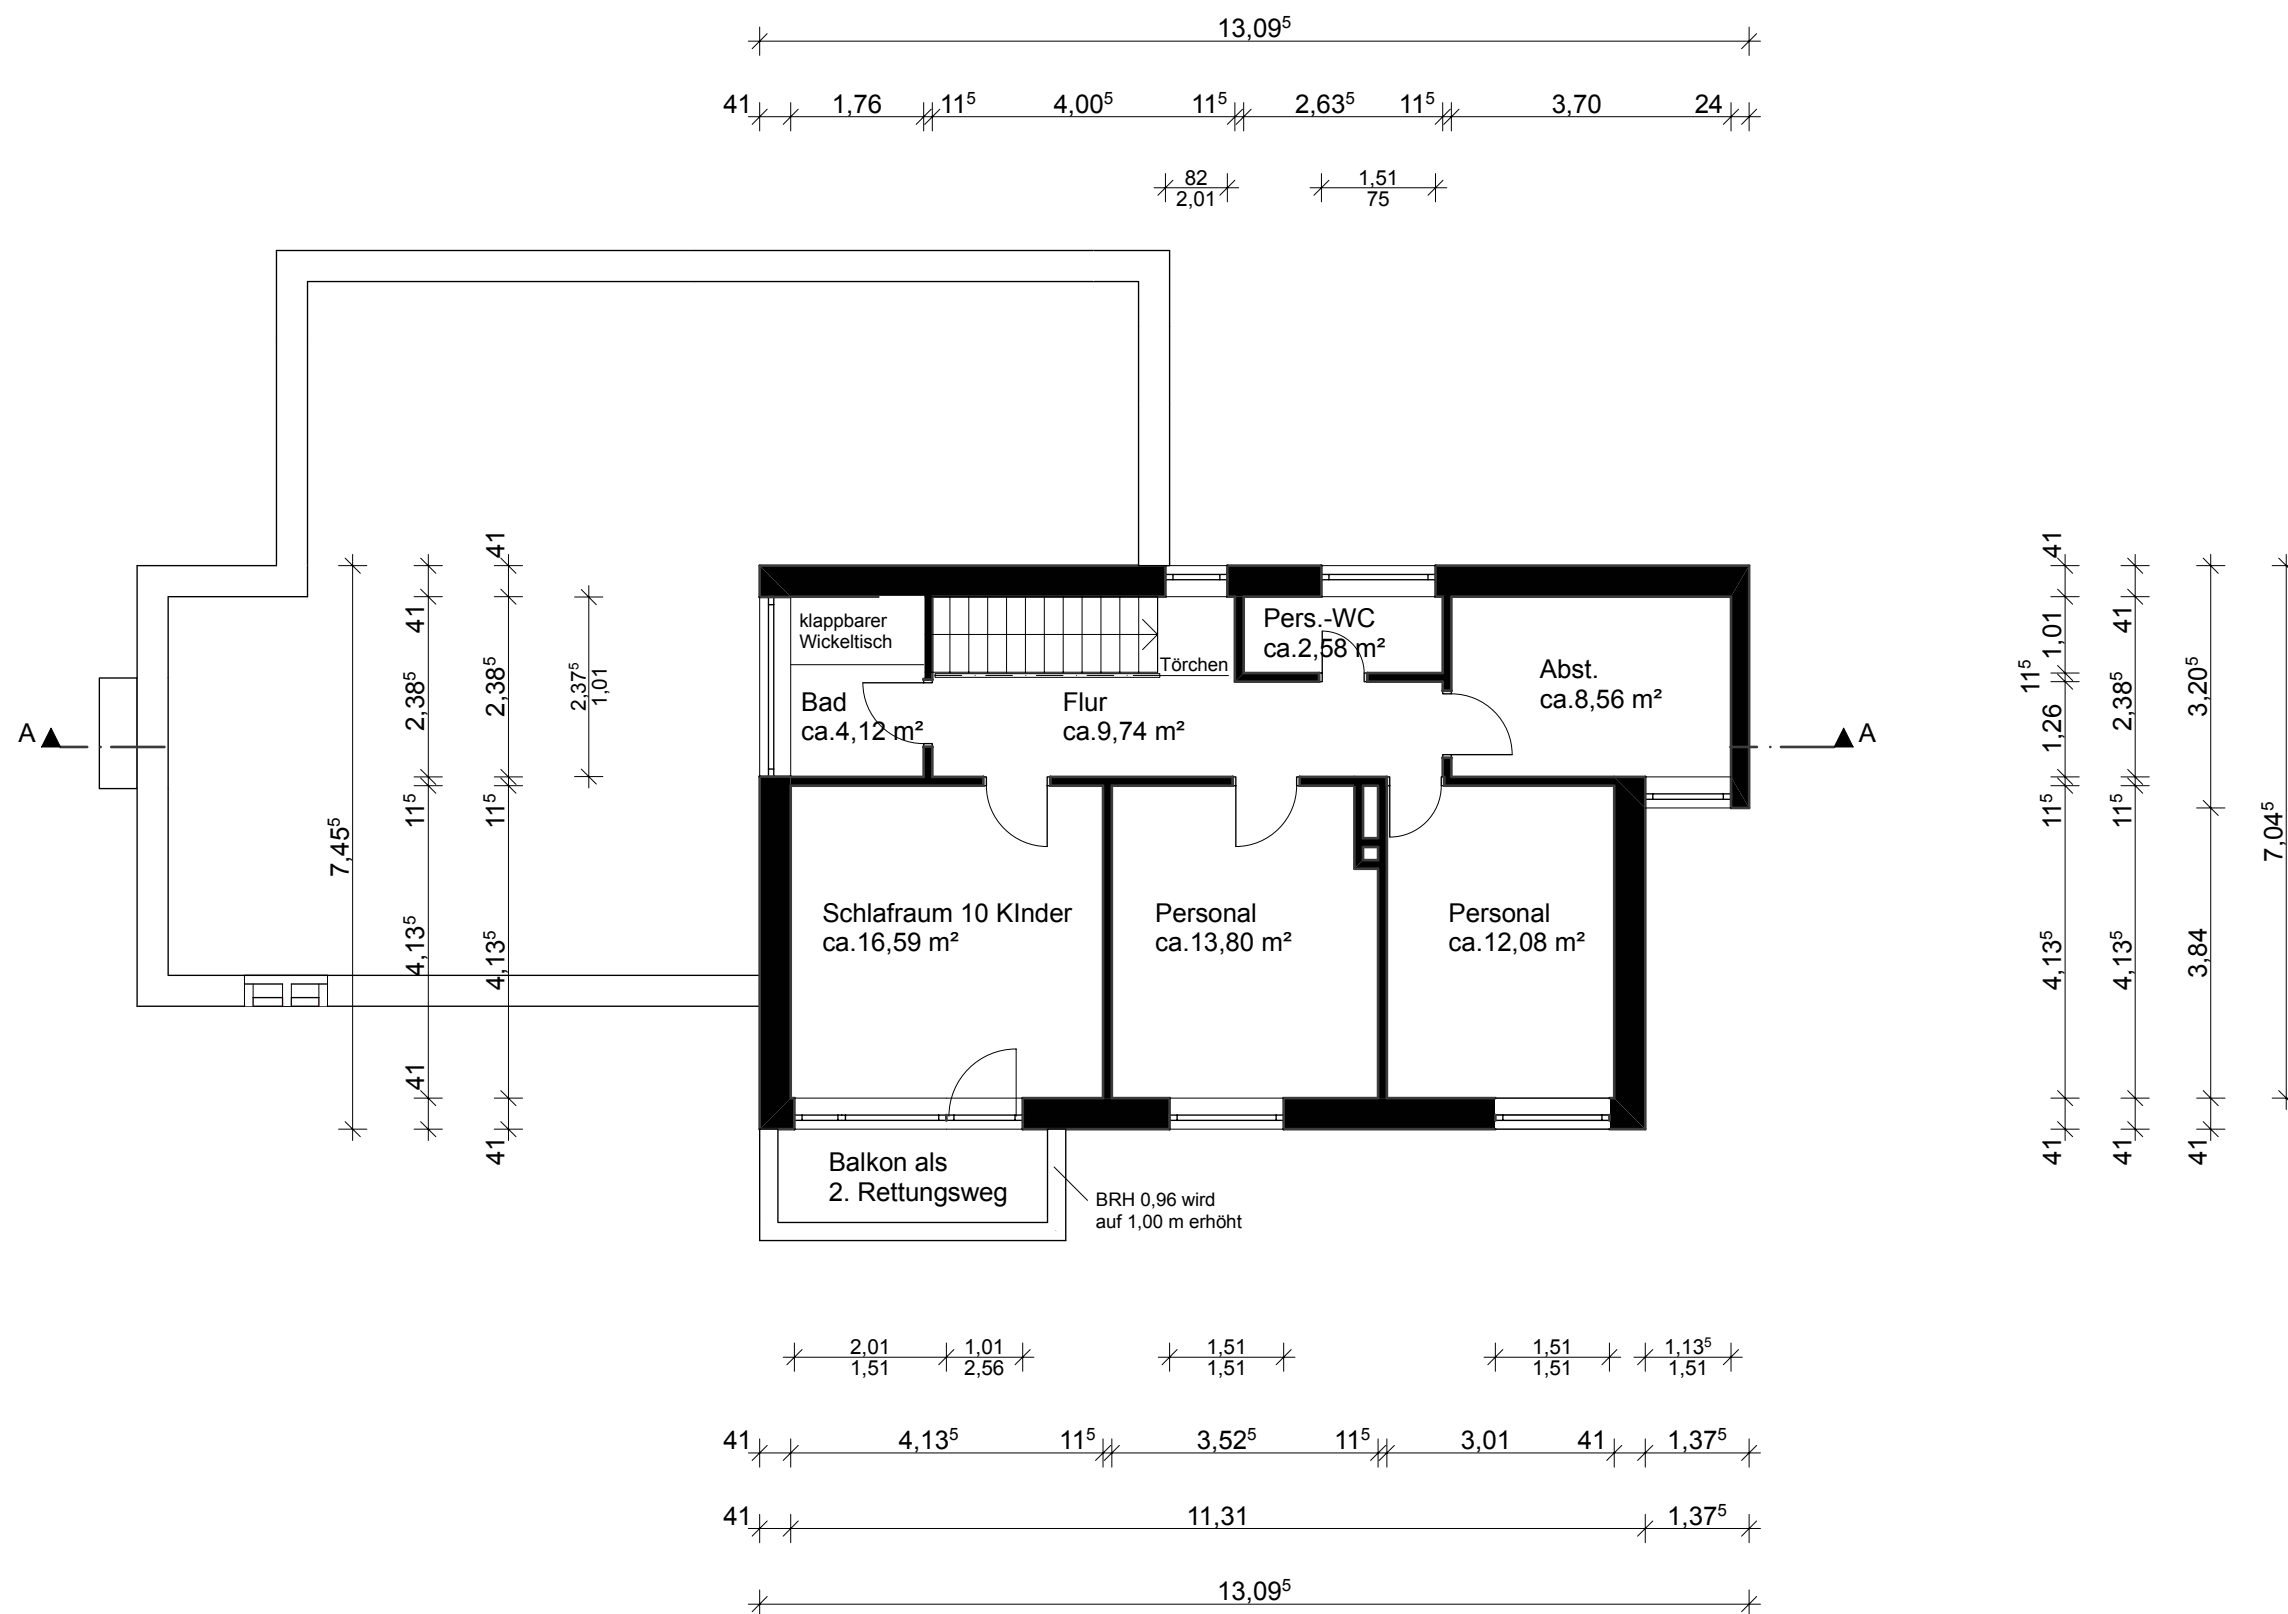

Bestand
Planung
Abriss

BAUHERRSCHAFT:
**Andreas
Kirchengemeinde
Breslauer Straße 154
48157 Münster**

Datum Unterschrift

ARCHITEKTIN Umbau:
**Architekturbüro
Danne und Partner
Tannenbergsstraße 23
48147 Münster
T 0251 - 925226
F 0251 - 925228**

Datum Unterschrift

BAUVORHABEN:
**Nutzungsänderung
des Pfarrhauses
in eine Dependence
der Andreas-KiTa
Breslauer Straße 154
48157 Münster**

PLAN: **Planung M.1:100
Grundriss Obergeschoss**

DATUM: **02.05.2012**