


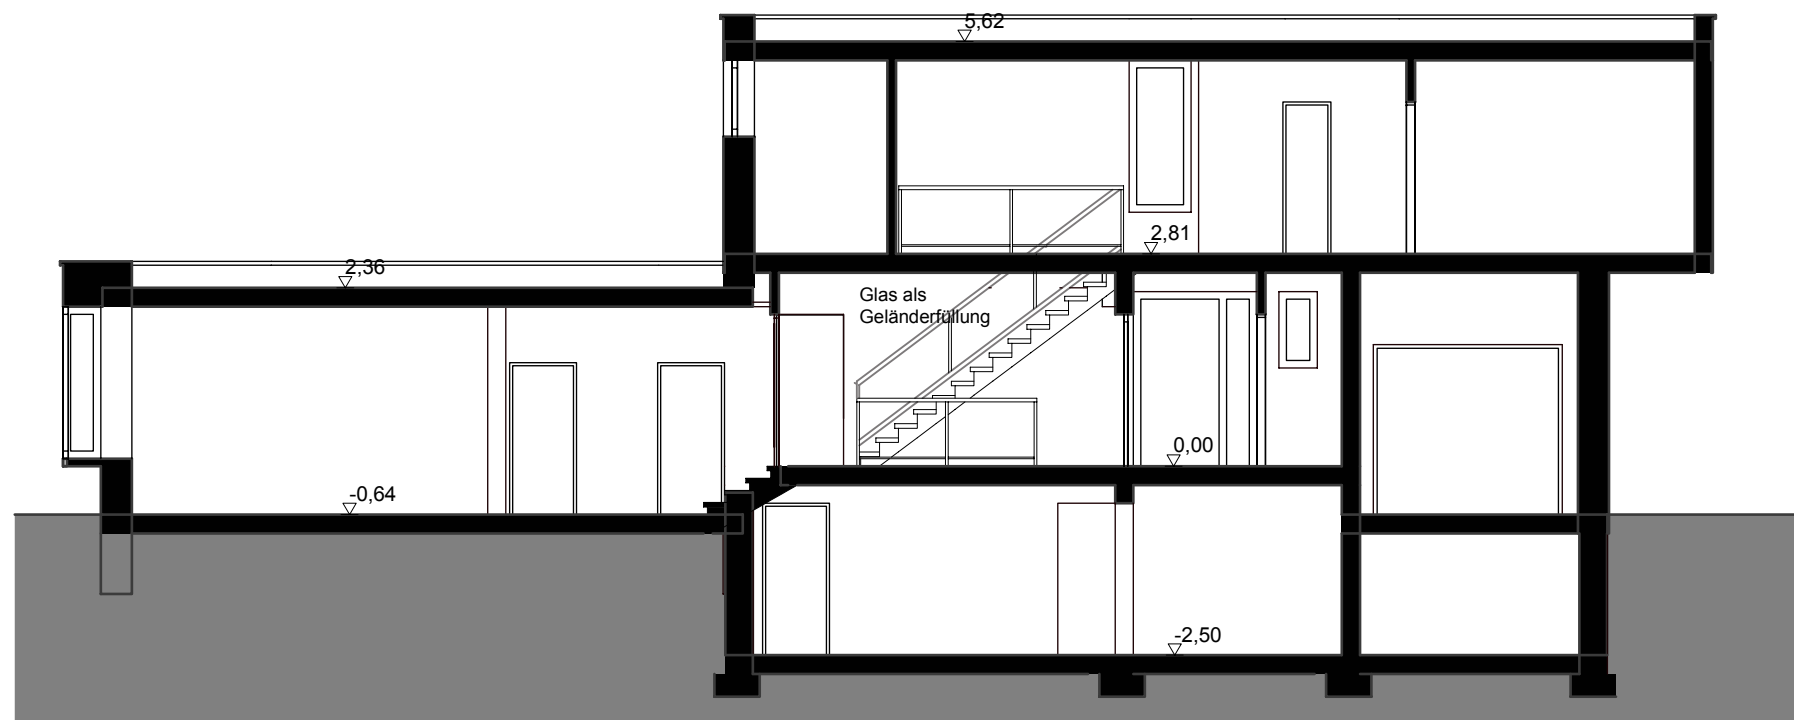

Schnitt A-A

- Bestand
- Planung
- Abriss

BAUHERRSCHAFT:
Andreas
Kirchengemeinde
Breslauer Straße 154
48157 Münster

Datum Unterschrift

ARCHITEKTIN Umbau:
Architekturbüro
Danne und Partner
Tannenbergstraße 23
48147 Münster
T 0251 - 925226
F 0251 - 925228

Datum Unterschrift

BAUVORHABEN:
Nutzungsänderung
des Pfarrhauses
in eine Dependence
der Andreas-KiTa
Breslauer Straße 154
48157 Münster

PLAN: Bestand M.1:100
Schnitt, Ansicht Ost

DATUM: 27.04.2012



Ansicht Ost