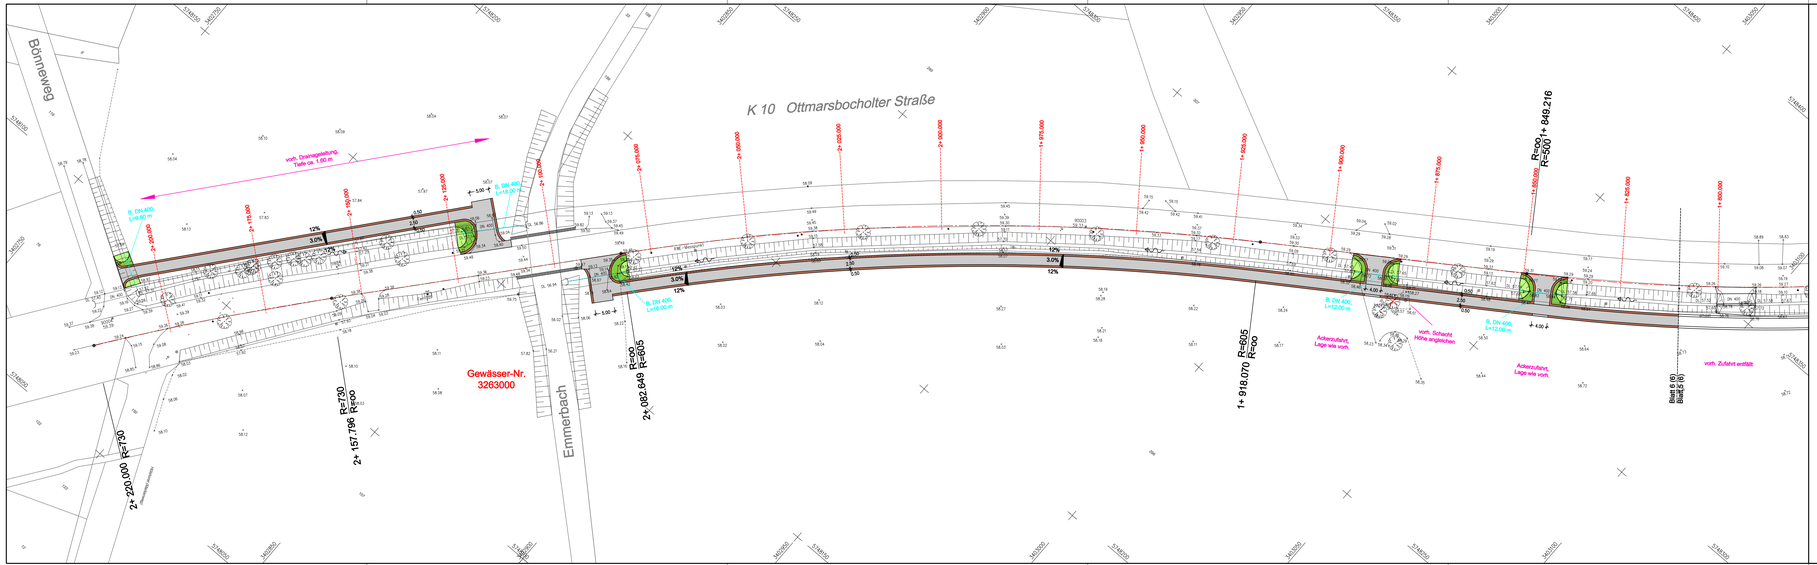


Legende :

vorhanden		geplant	
1	Asphaltbeton	1	Asphaltbeton
2	Platten	12	Grünfläche
19	Schotter	19	Bankett
20	unbef.		Graben/Mulde
	vorh. Absenkung		
	vorh. Baum		
	vorh. Baum entfällt		
DN 400	vorh. Durchlass	B, DN 400, L=12,00 m	gepl. Durchlass mit Stirnstück
	vorh. Kanaldeckel		gepl. RW-Schacht
	vorh. Wasser- Gasschieber		
	vorh. Hydrant		
	vorh. Schaltkasten		
86.60	vorh. Höhen	86.72	gepl. Höhe
	Hauseingang / Zufahrt		

Zur Planung gehören folgende Pläne:

Reg. Nr. 10 255	Blatt 1-6	Lageplan
Reg. Nr. 10 256	Blatt 1	Ausbauquerschnitt
Reg. Nr. 10 257	Blatt	Querprofile
Reg. Nr. 10 258	Blatt 1-6	M+B-Plan
Reg. Nr. 10 259	Blatt 1-6	Grunderwerbsplan

Nr.	Art der Änderung	Datum	Name
5			
4			
3			
2			
1			

Entwurfsbearbeitung

Nelle INGENIEURE

Nelle Ingenieure GmbH & Co. KG
Rektoratsweg 106 • 48159 Münster • Tel.: 0251-92 43 39-0
Fax: 0251-2 39 77 79 • info@p-nelle.de • www.p-nelle.de

	bearbeitet	Feb. 2012	Klähn
Straßenplanung			
Abwassertechnik	gezeichnet	Feb. 2012	Klähn
Bauleitung			
Vermessung	geprüft :		

Projekt Nr.:
Plan Nr.: 10 255
Blatt Nr.: 6 (6)
Str. Schlüssel:
Anlage Nr.:

STADT MÜNSTER

Tiefbauamt
Planung

Lageplan

Maßstab
Lageplan 1 : 500
Längen 1 : / Höhen 1 :

	Datum	Name
bearbeitet		Scholte
gezeichnet		
geprüft		

genehmigt :
Münster, den

i. A.
Tiefbauamt

Ottmarsbocholter Straße (K10)

geplanter Bürgerradweg