


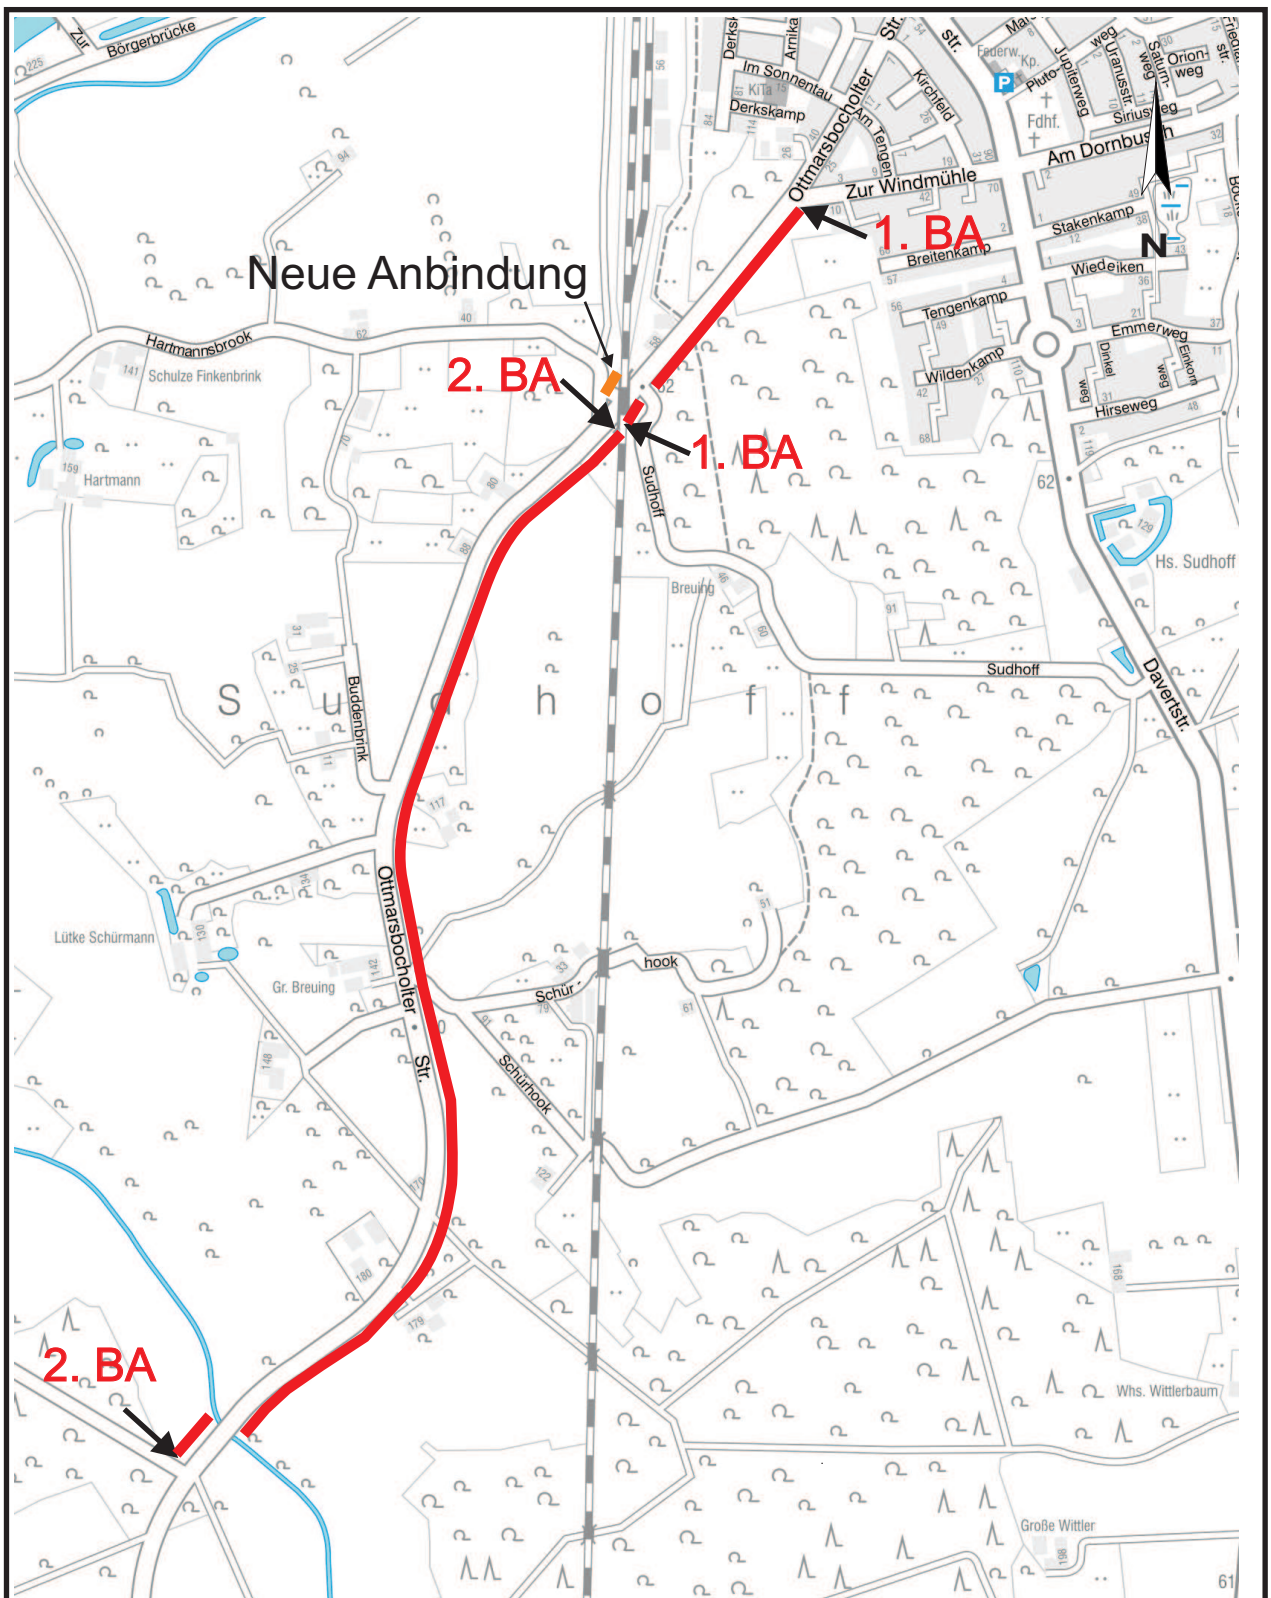

STADT MÜNSTER

Tiefbauamt
Planung 66.21

Stadtbezirk: Hiltrup

Projekt: Ottmarsbocholder Straße
Bürgeradweg Amelsbüren

IMS-Nr.:

B-Plan-Nr.:

Plan-Nr.: 10250 1-3(3) 1.BA / 10137 1-6(6) 2.BA

Maßstab: ohne

Bemerkungen:

Erstellt: 66.21.0011

Druckdatum: 02.05.2012