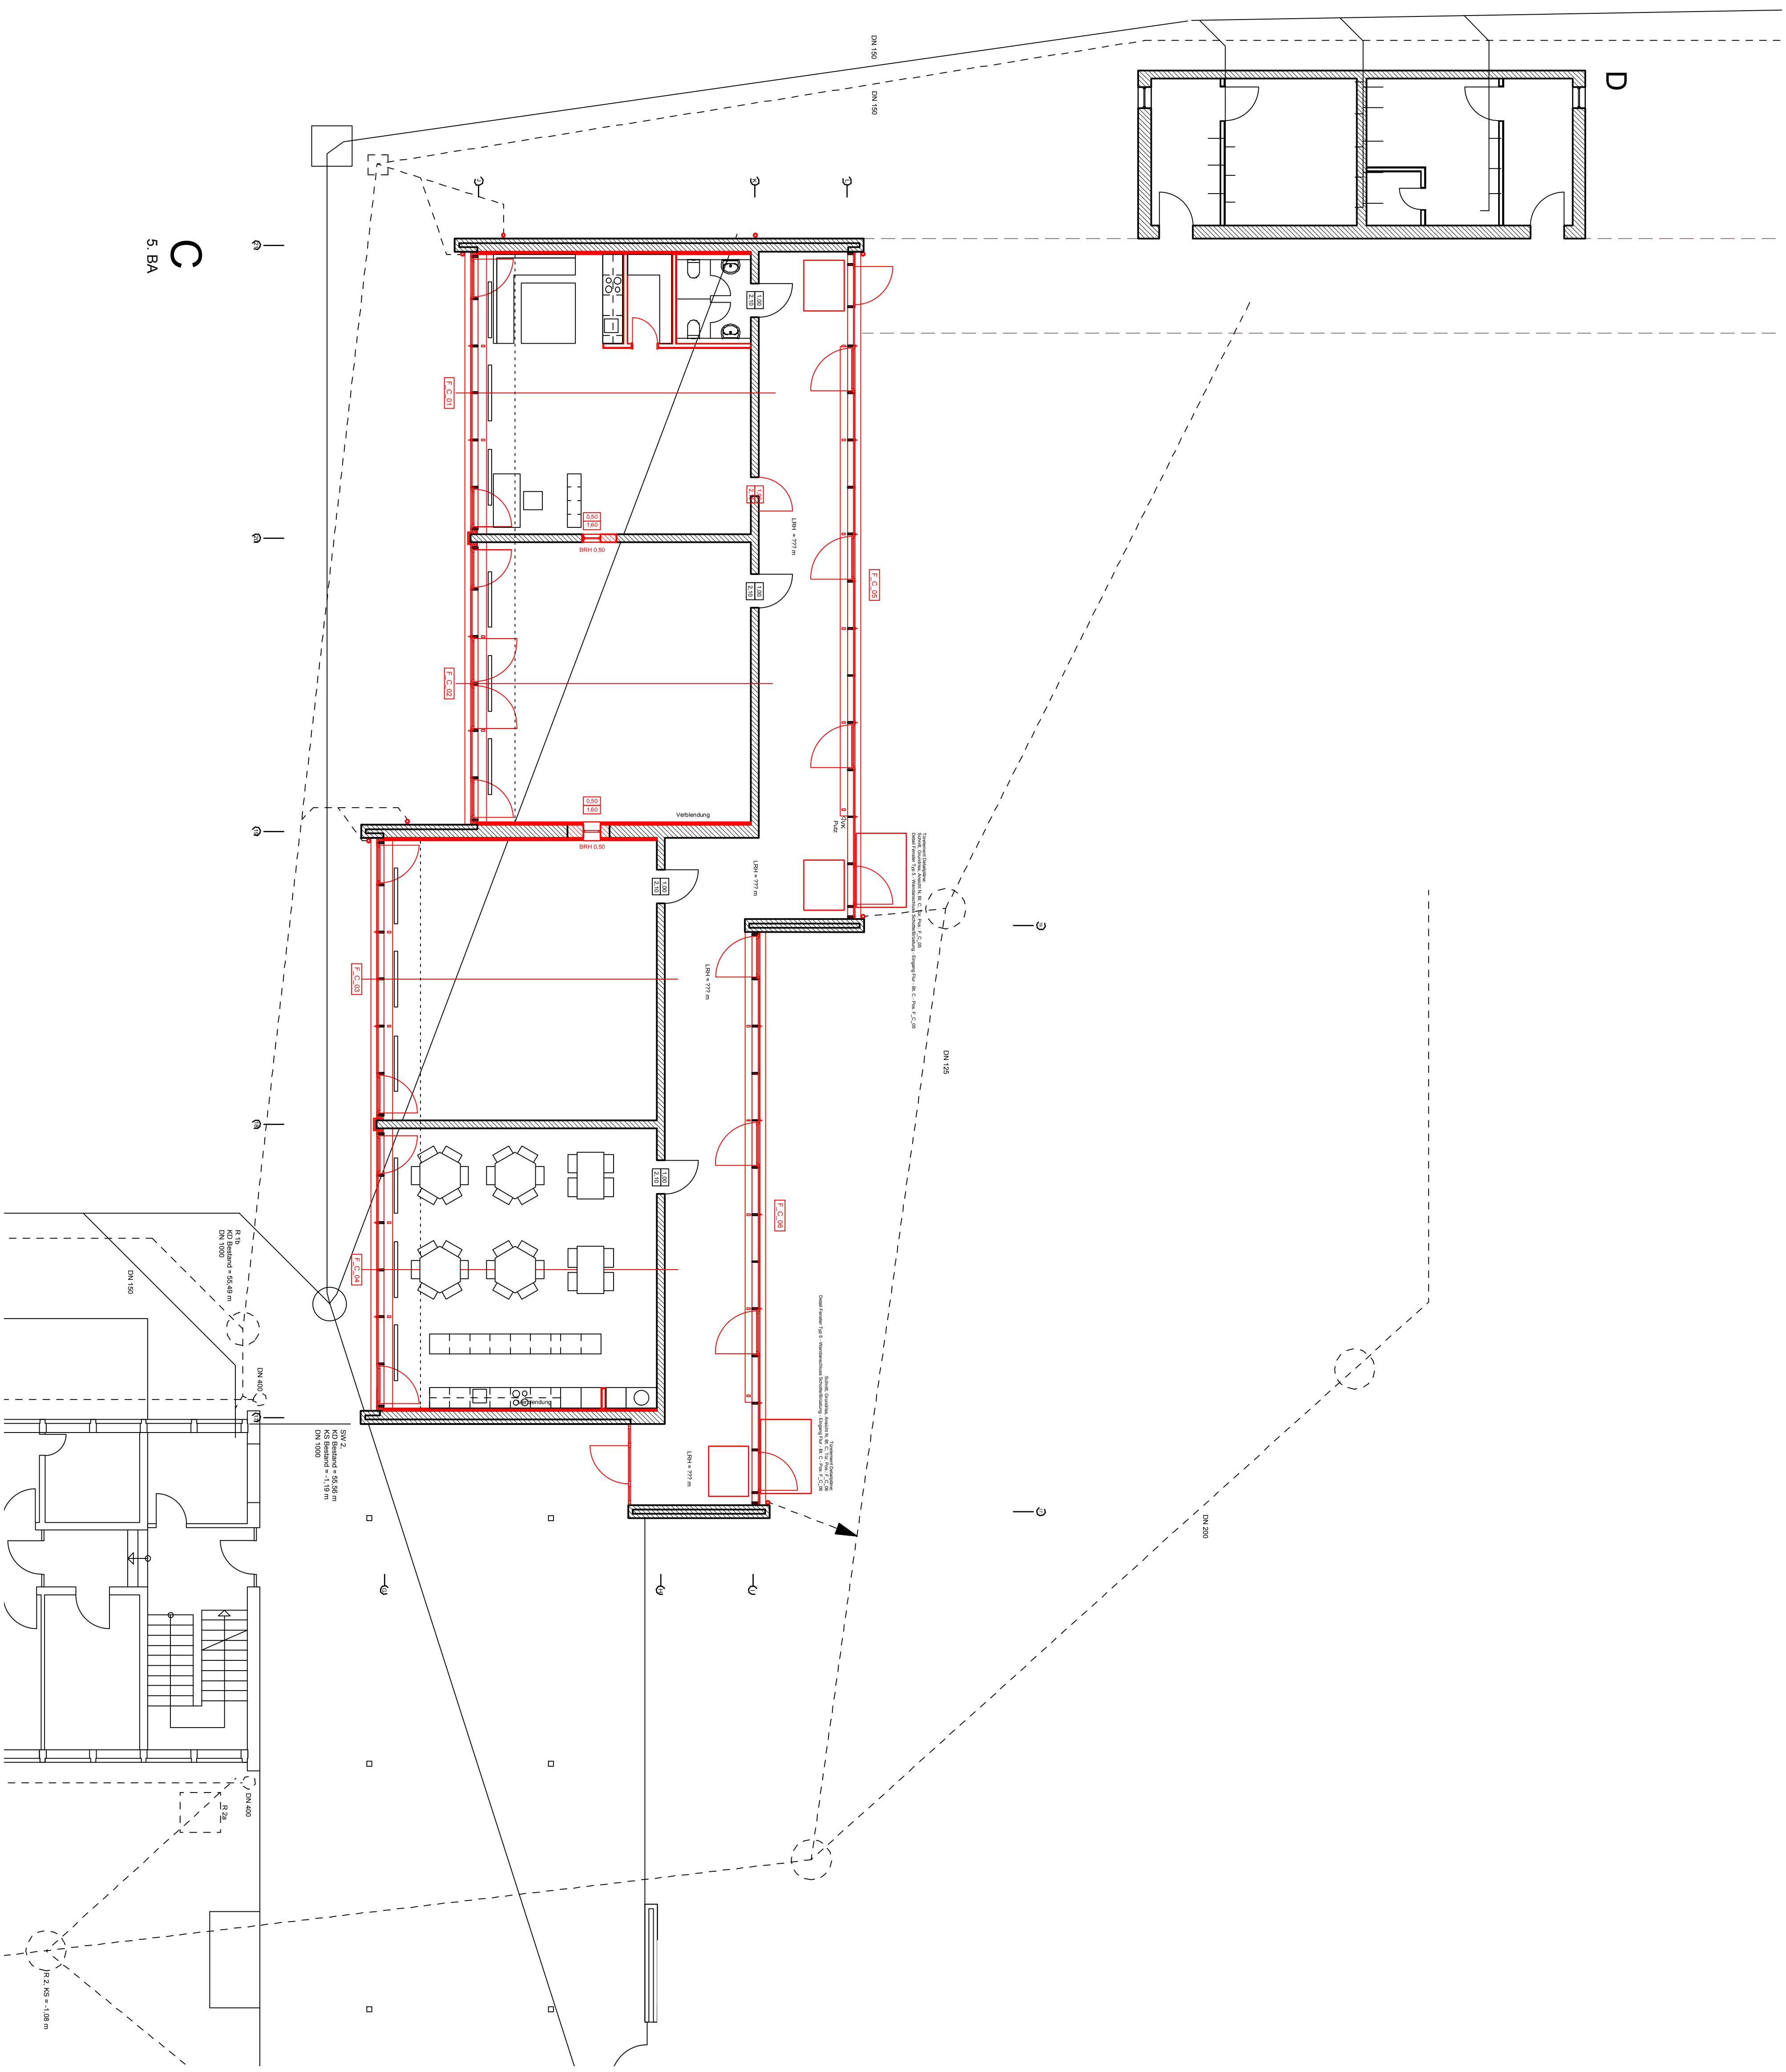


ISMS, Idaschule Münster	Entwurfsplanung, Bauteil C, Grundriss EG					
Projekt Idaschule Vörnste Esch 19 48167 Münster-Gremmendorf	Bauherr Stadt Münster - Der Oberbürgermeister - Amt für Immobilienmanagement 48127 Münster	Architekt Architekturbüro Manfred Bukowski Dipl.-Ing. Architekten Roggenmarkt 5 48143 Münster	Datum 04-05-12	Gezeichnet SK	Geprüft BU	Blattformat A3
			Inhalt -	Dateiname ISMS_C_A_M50_2012-05-04		

Massstab	1:200
Index	-