


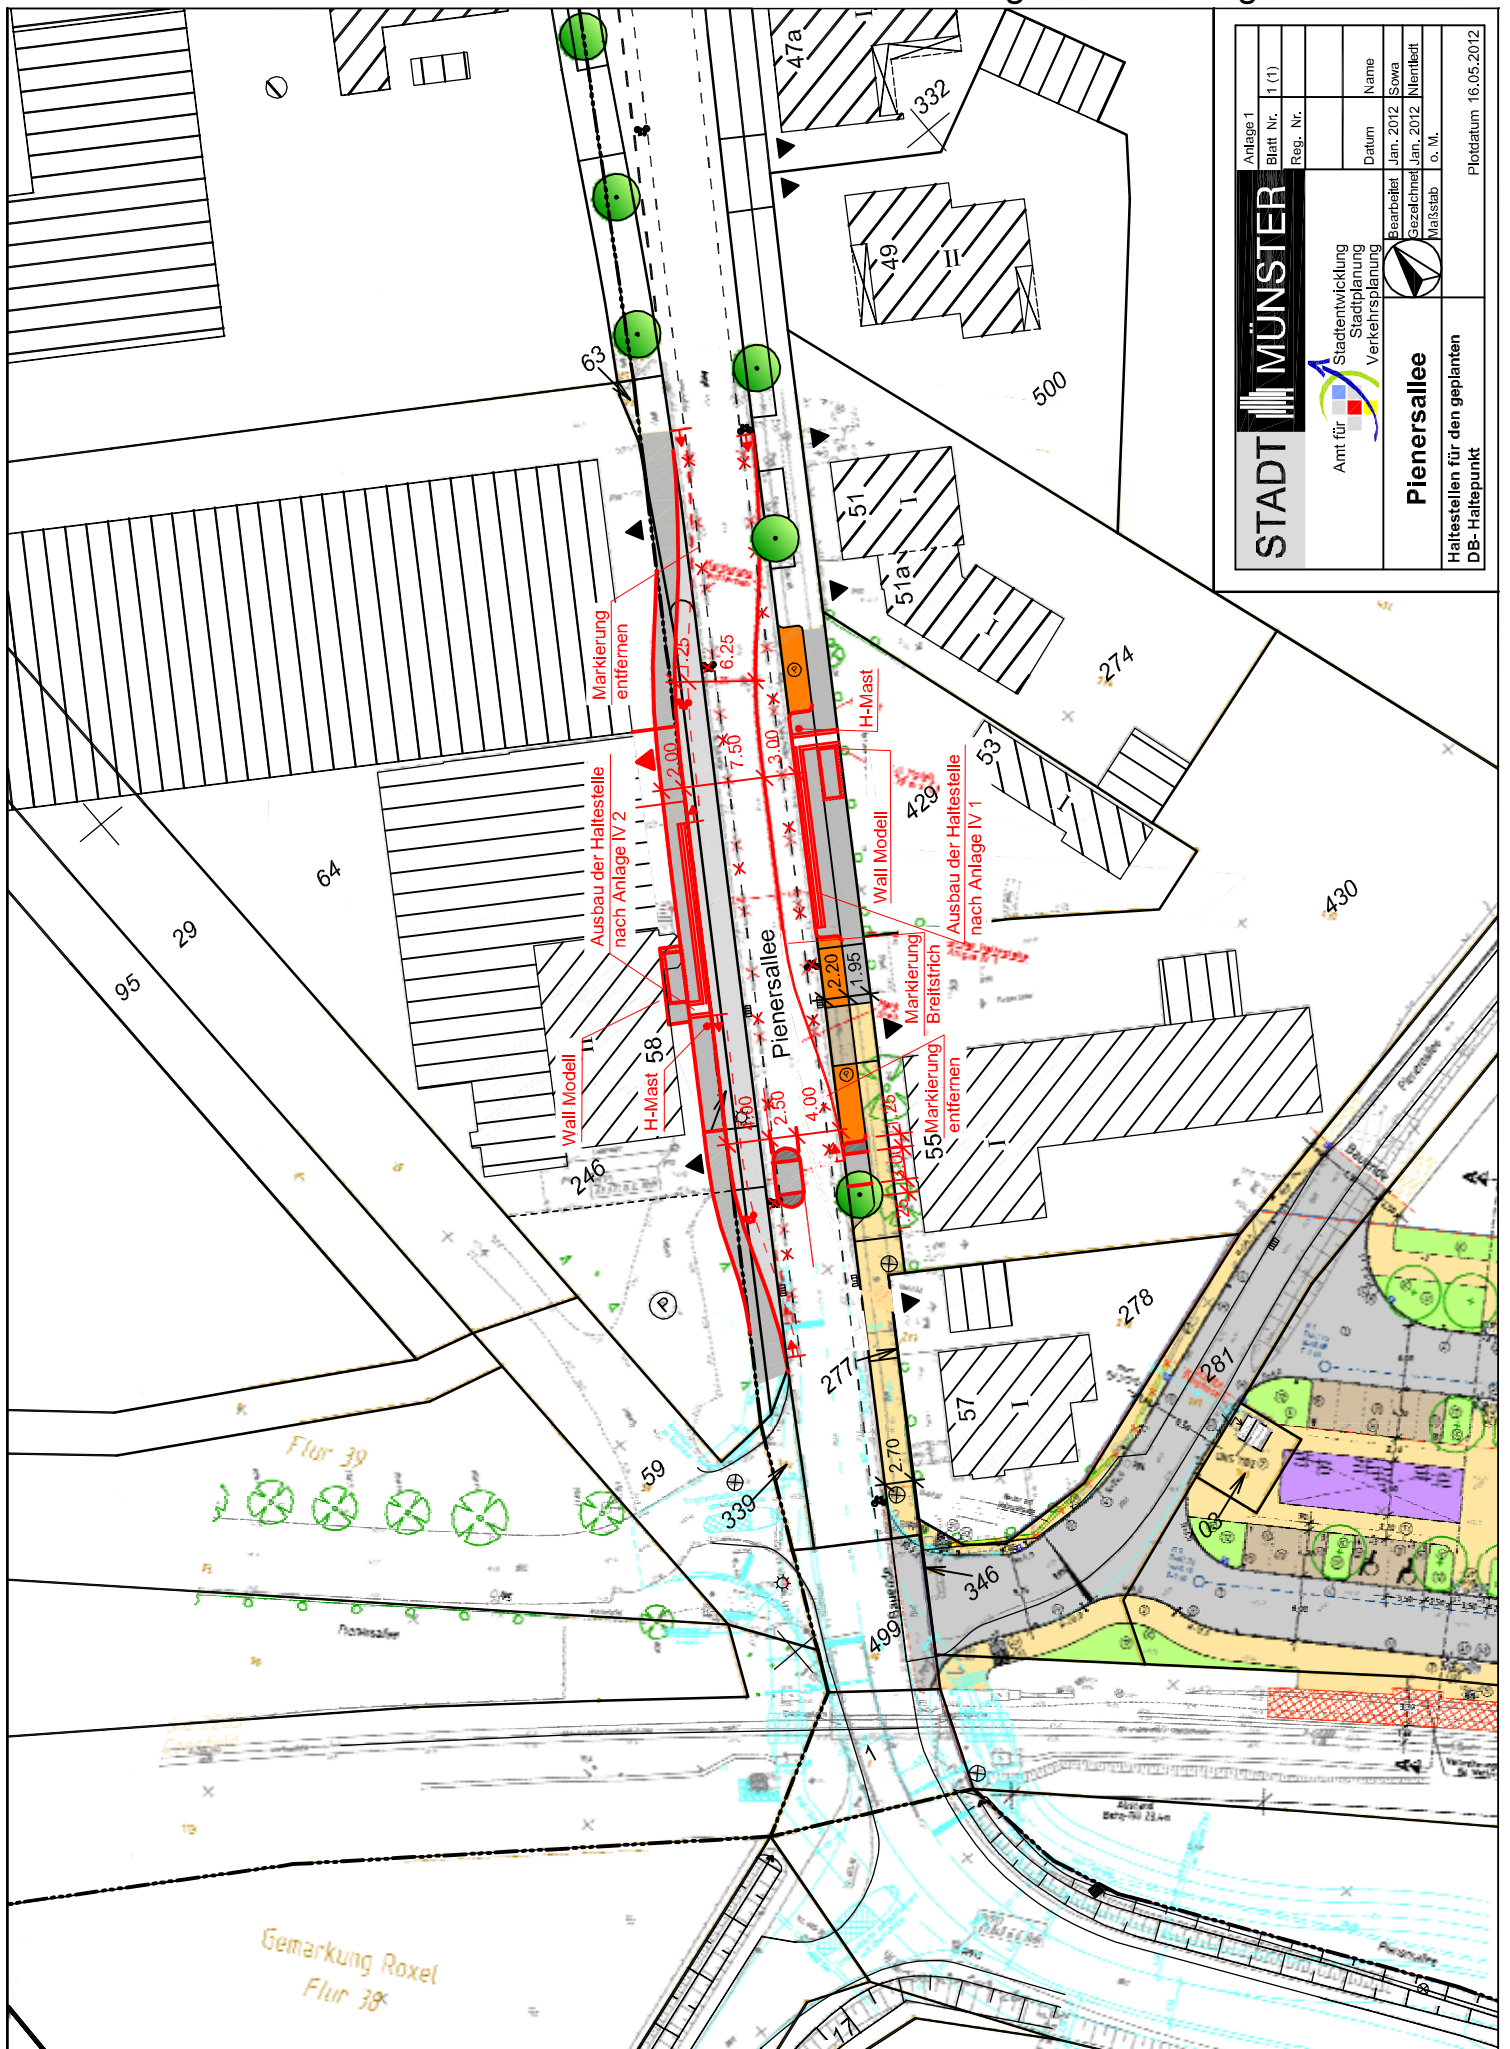

|   |                                                                                     |                       |           |            |
|---|-------------------------------------------------------------------------------------|-----------------------|-----------|------------|
| STADT MÜNSTER   |                                                                                     | Anlage 1              |           |            |
|   |                                                                                     | Blatt Nr.             | 1 (1)     |            |
|   |                                                                                     | Reg. Nr.              |           |            |
|   |                                                                                     | Datum                 | Name      |            |
| <br>Amt für<br>Stadtentwicklung<br>Stadtplanung<br>Verkehrsplanung | Bearbeitet                                                                          | Jan. 2012             | Sowa      |            |
|   |  | Gezeichnet            | Jan. 2012 | Nientfeldt |
|   |                                                                                     | Maßstab               | o. M.     |            |
| Pienersallee   |                                                                                     | Plattdatum 16.05.2012 |           |            |
| Haltestellen für den geplanten<br>DB- Haltepunkt   |                                                                                     |                       |           |            |