
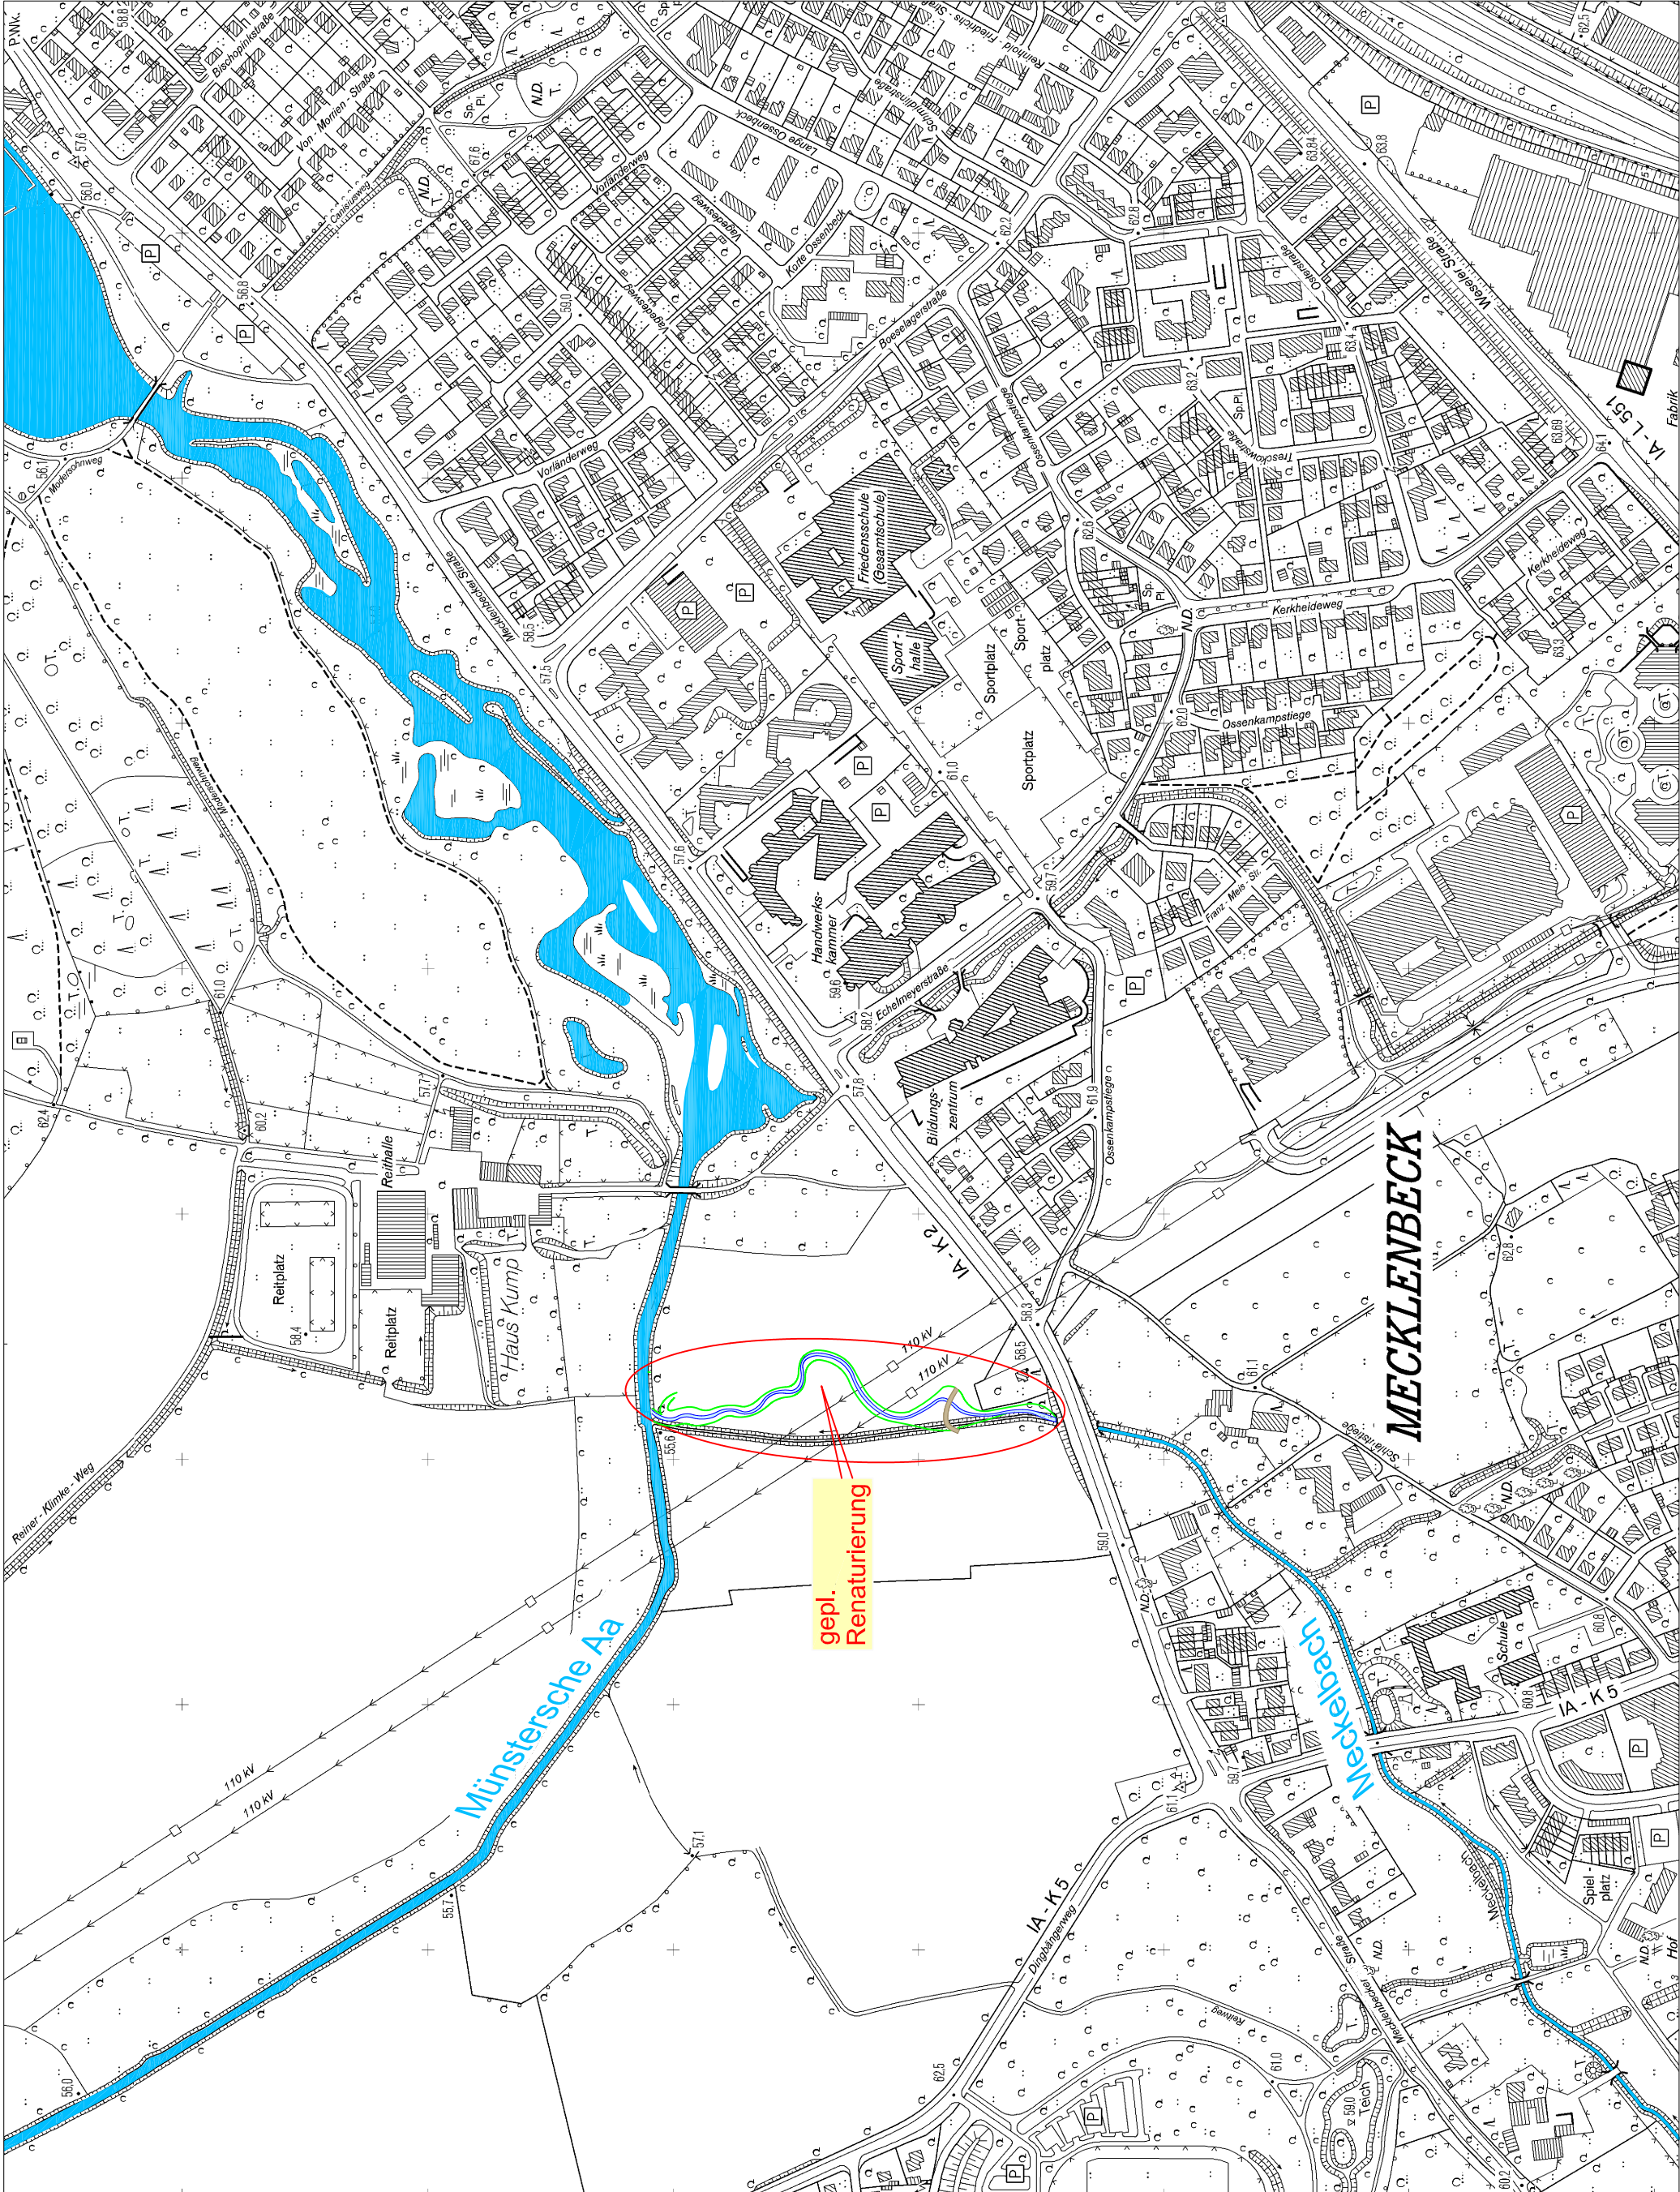


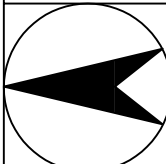

Antrag auf Genehmigung gem. § 68 WHG

Anlage Nr. :		Fach Nr.:		Blatt Nr. :		WI 45 (P) 2010		1	
Übersichtslageplan									
		Maßstab		Lageplan		1 : 5.000			
		Datum		Name					
bearbeitet		11.11.10		J. Rauss					
geprüft									
genehmigt :		Münster, den		11.11.2010					
i. A.								Tiefbauamt	

STADT MÜNSTER		Tiefbauamt		Planung		naturnaher Ausbau und ökologische Verbesserung		Meckelbach von Mecklenbecker Str. bis Aa		Gew.-Nr.: 3324000		Stadtteil: Mecklenbeck Bezirk: West	
---------------	--	------------	--	---------	--	---	--	---	--	-------------------	--	--	--