
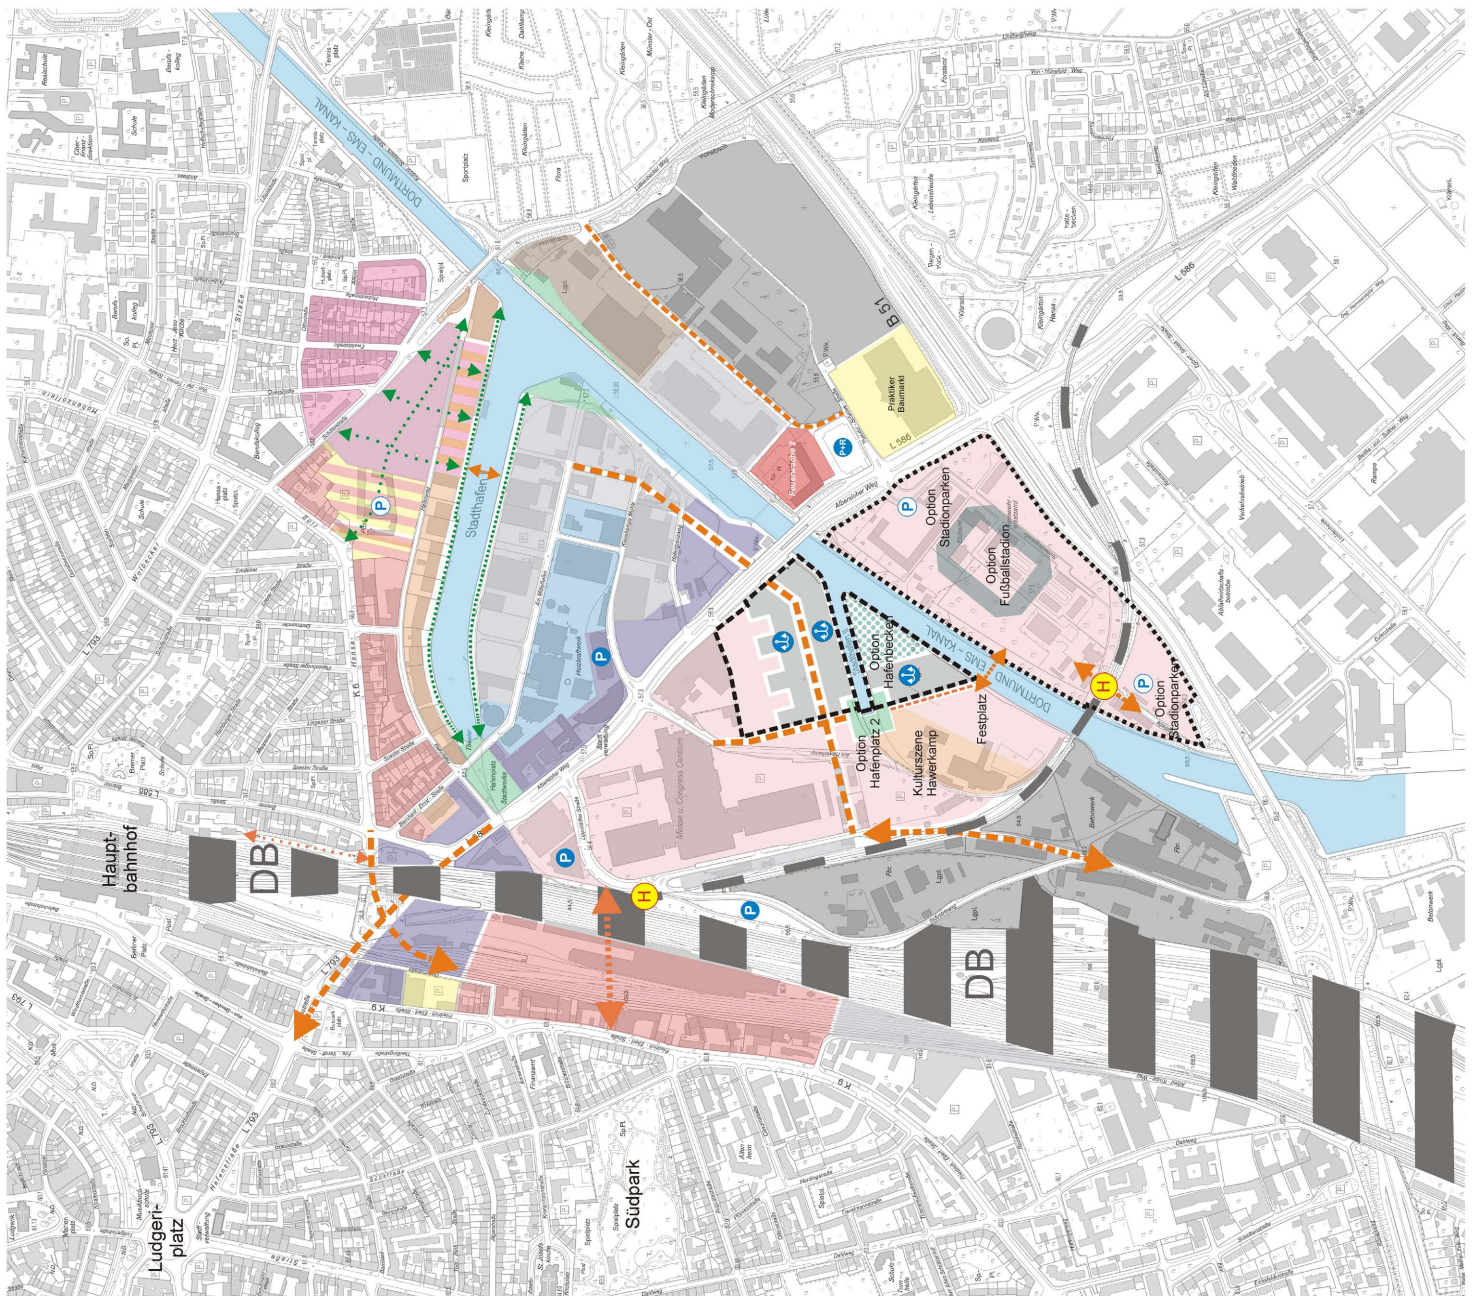


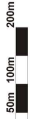

- 1 Allgemeine Wohnnutzungen
- 2 Gemischte Nutzungen
- 3 Kreative und kulturelle Nutzungen, Dienstleistungen, Gastronomie
- 4 Klassische Büronutzungen
- 5 Gewerbliche Nutzungen
- 6 Versorgungsfache der Stadtwerke
- 7 (Kunst-) Handwerkliche Nutzungen
- 8 Industrielle Nutzungen
- 9 Messe-Kongress-Veranstaltungen, Groß-/Open-Air-Veranstaltungen, Entertainment
- 10 Häfen/funktionen
- 11 Großflächige Einzelhandelsnutzungen
- 12 Großflächige Einzelhandelsnutzung mit Wohnen und Dienstleistungsnutzung

Öffentliche Stieplätze

Option Quartiersparken

Option WLE - Haltestellen

Geänderte / ergänzende Erschließungsmaßnahmen

Bereiche zur Intensivierung temporärer Freizeit- und Veranstaltungsnutzungen

Stadion mit öffentlicher Verkehrsanbindung und Funktionsbereich

Gestaltete öffentliche Wegeverbinding

Öffentliche Fuss- und Radwegeverbinding

Gestaltete öffentliche Freifläche

12 Bereich südl. Hansaring

Aktualisierung Masterplan Stadthäfen Münster

Mai 2012, Stand ASSVW 03.05.2012