




STADT MÜNSTER

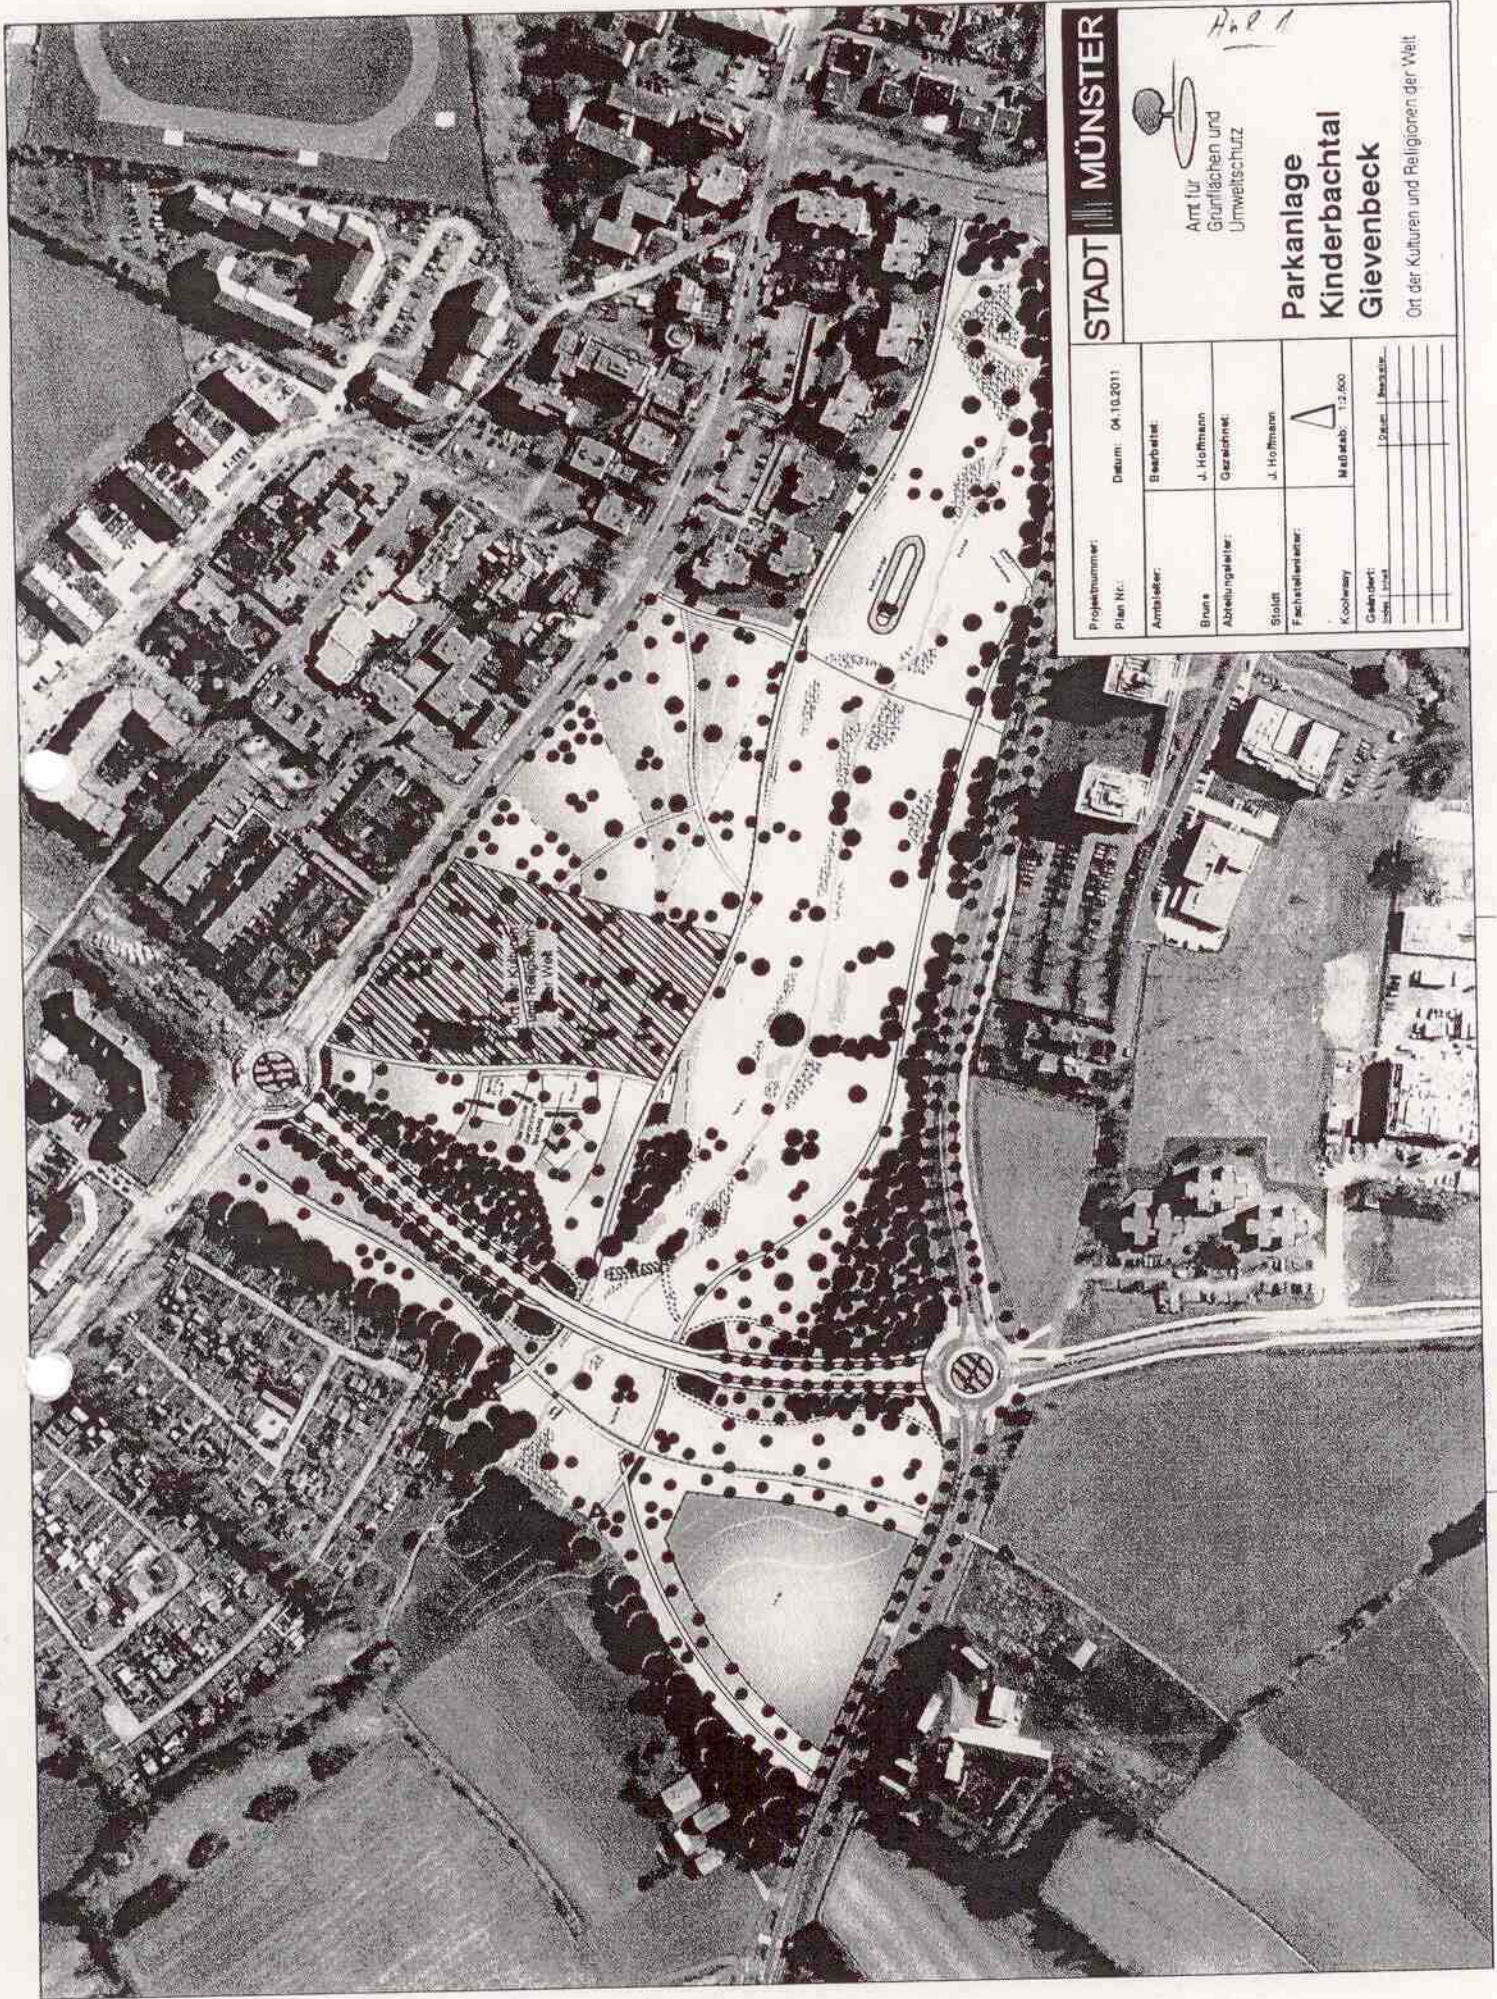

**Parkanlage
Kinderbachtal
Gievenbeck**

Ort der Kulturen und Religionen der Welt

Projektnummer:
Plan Nr.:

Datum: 04.10.2011

Beauftragter:

J. Hoffmann

Geschäft:

J. Hoffmann

Ansiedler:

Bruno

Abteilungsleiter:

J. Hoffmann

Stadt:

Fachstellenleiter:

Koolman

Gekennzeichnet:

1:2.500

Datum:

Revisions-

1

2

