


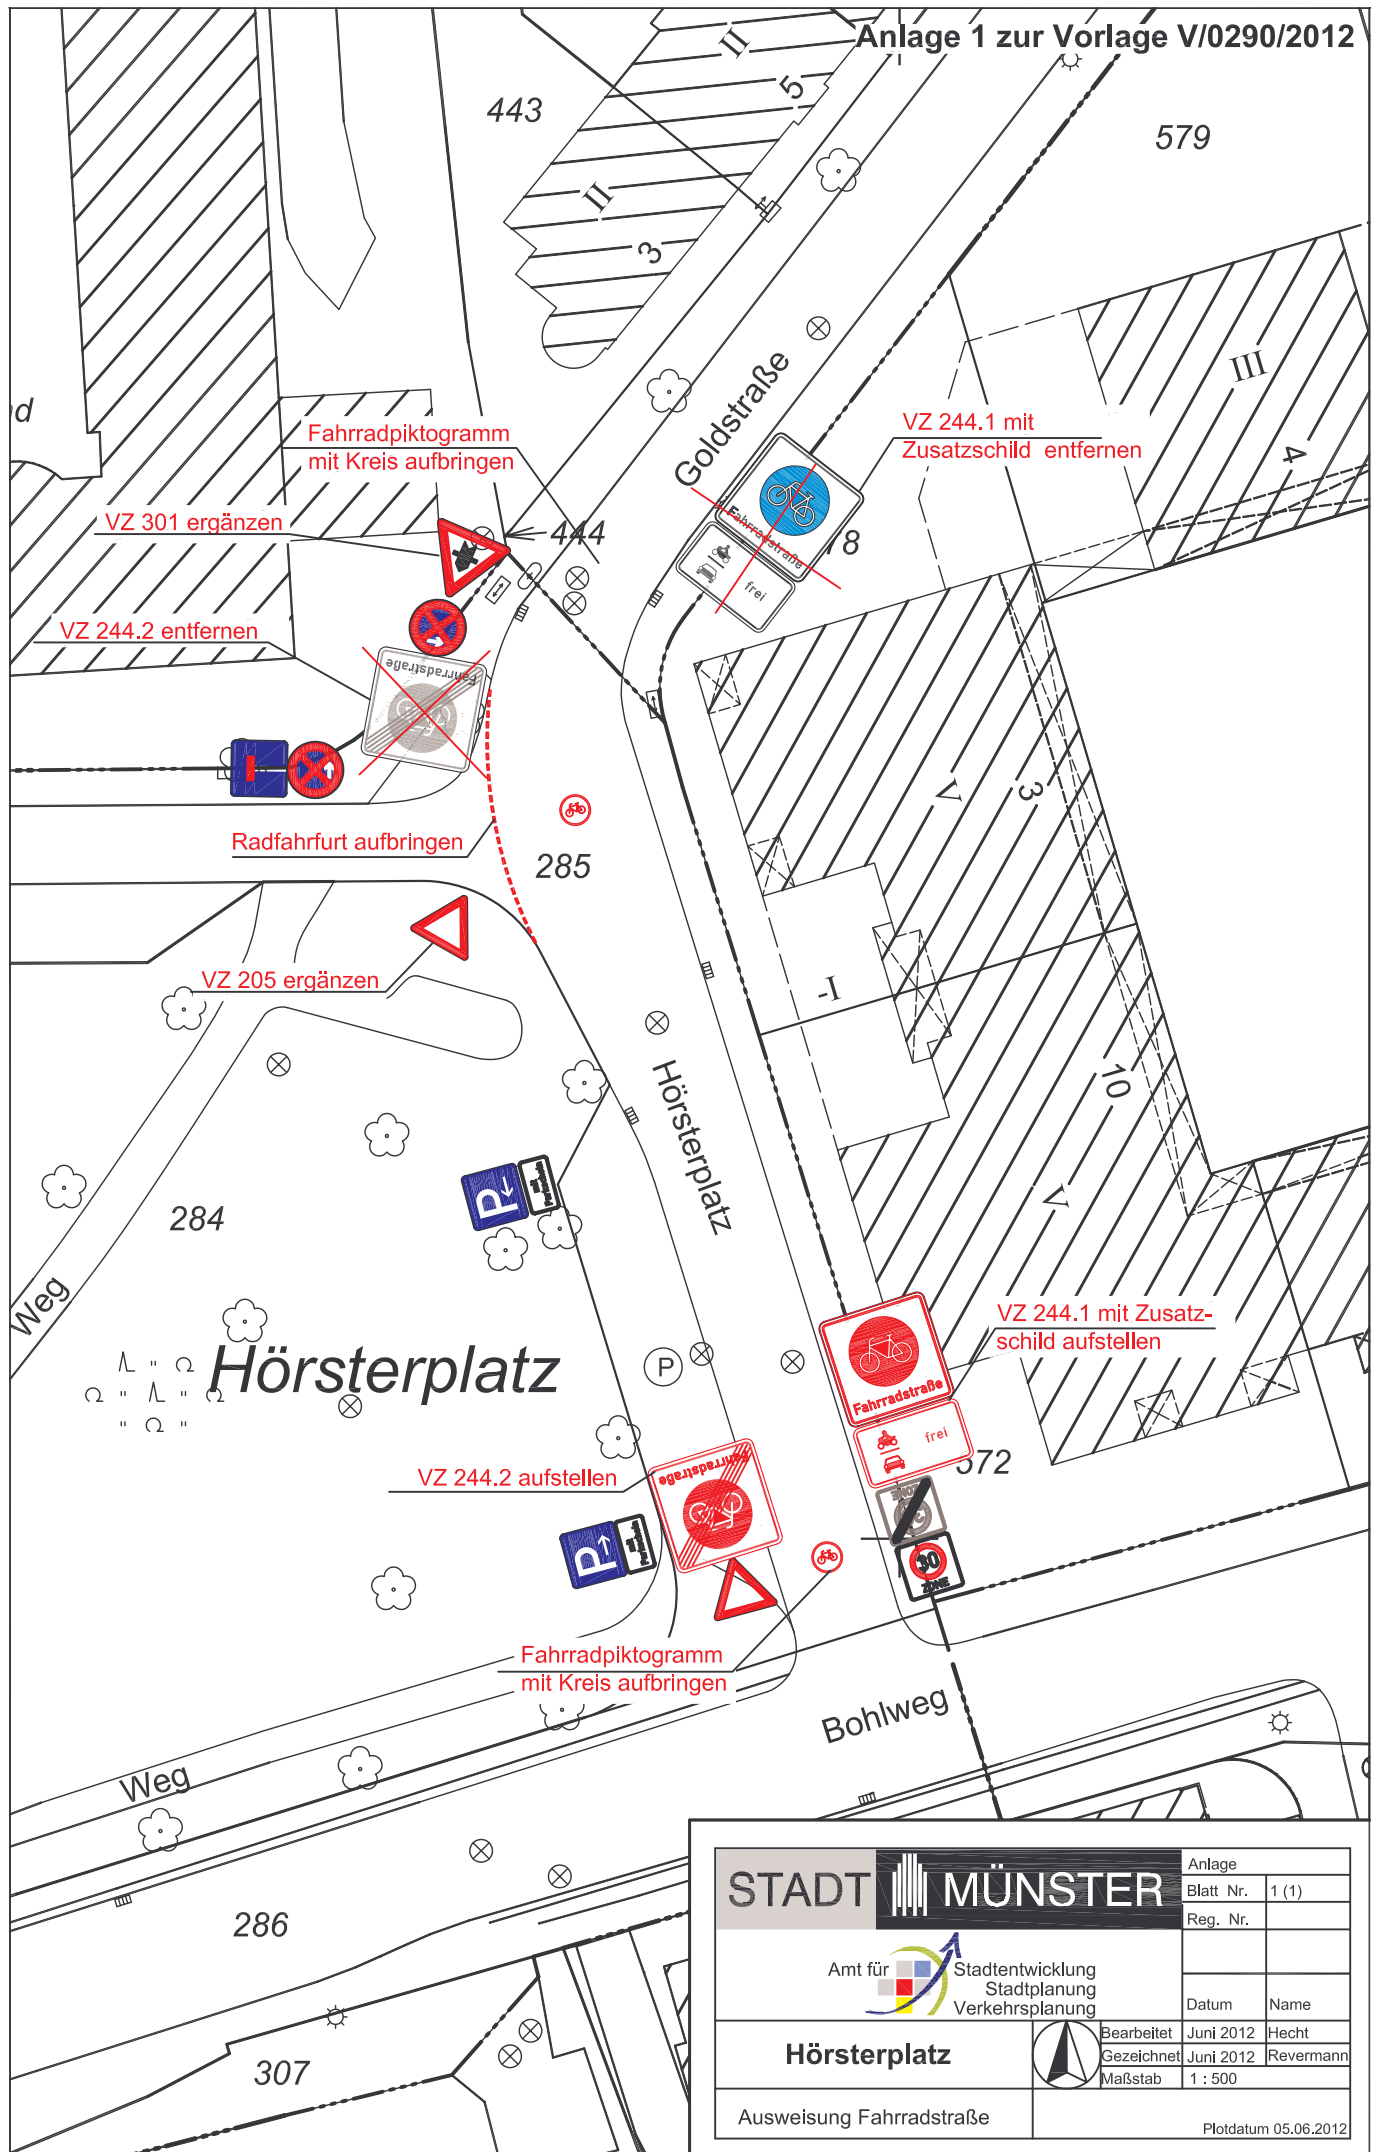

STADT MÜNSTER		Anlage	
		Blatt Nr.	1 (1)
Amt für Stadtentwicklung Stadtplanung Verkehrsplanung		Reg. Nr.	
		Datum	Name
Hörsterplatz		Bearbeitet	Juni 2012 Hecht
		Gezeichnet	Juni 2012 Revermann
		Maßstab	1 : 500
Ausweisung Fahrradstraße		Plotdatum 05.06.2012	