


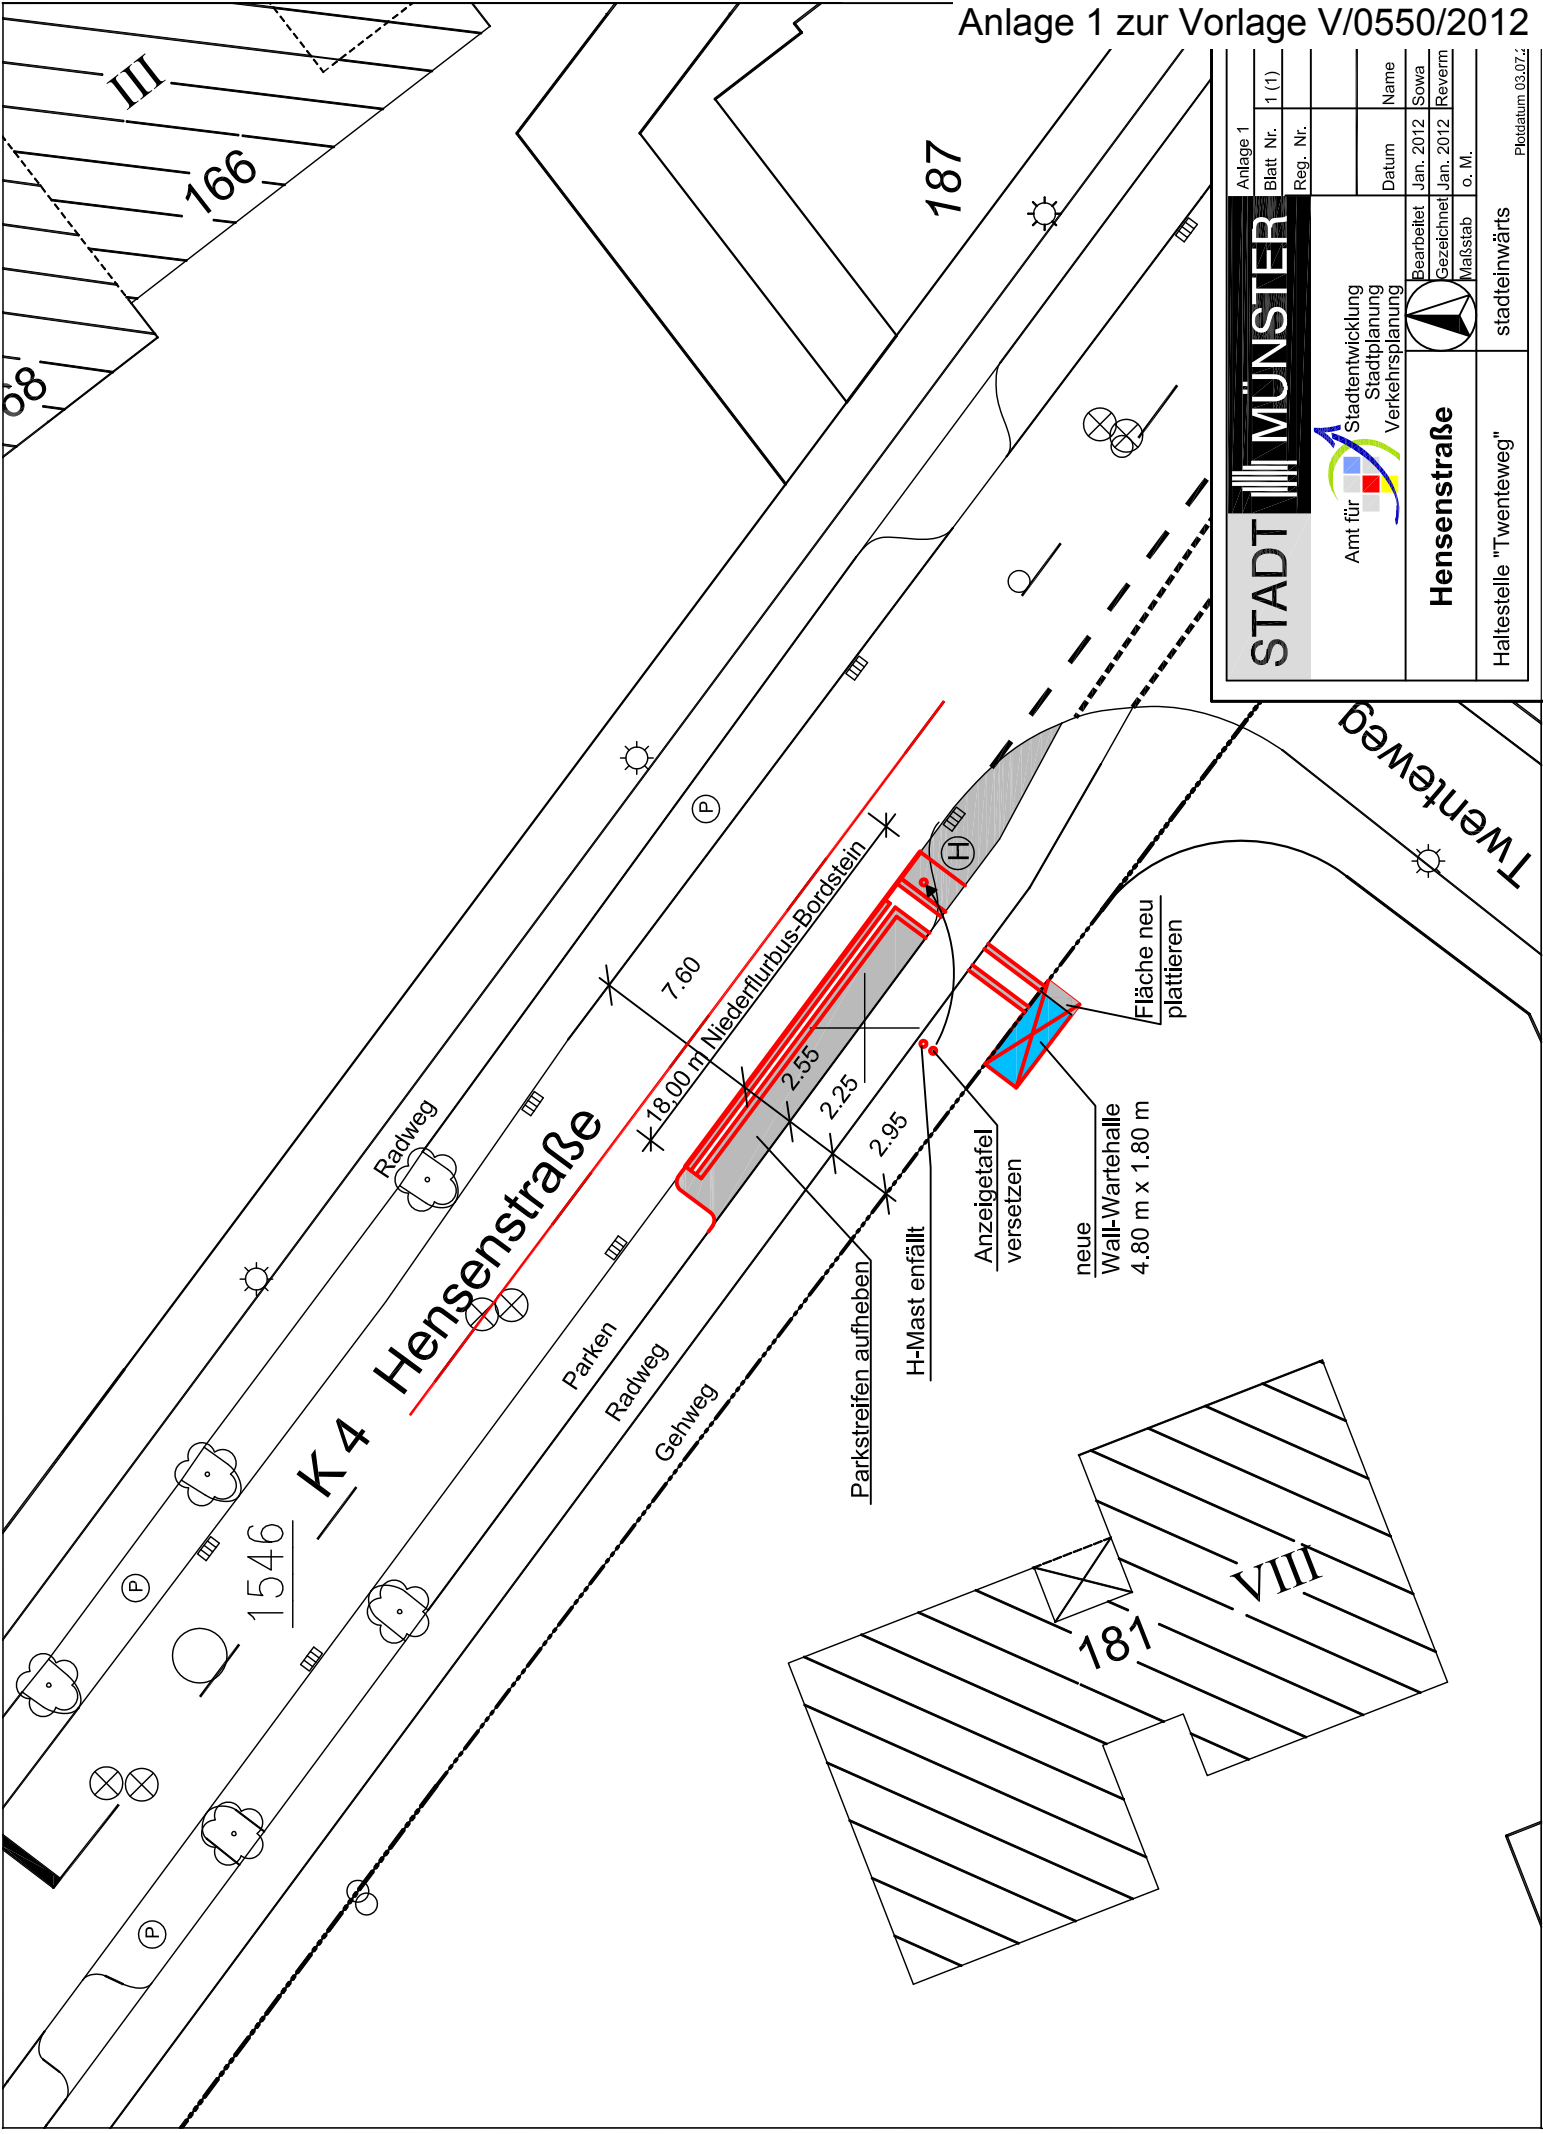

STADT MÜNSTER		Anlage 1	Blatt Nr.	1 (1)
Amt für Stadtentwicklung Stadtplanung Verkehrsplanung		Reg. Nr.		
		Datum		Name
Hensenstraße		Bearbeitet	Jan. 2012	Sowa
Haltestelle "Twenteweg"		Gezeichnet	Jan. 2012	Reverm
		Maßstab	o. M.	
		stadtinwärts		Plotdatum 03.07.12