


Bisherige Darstellung

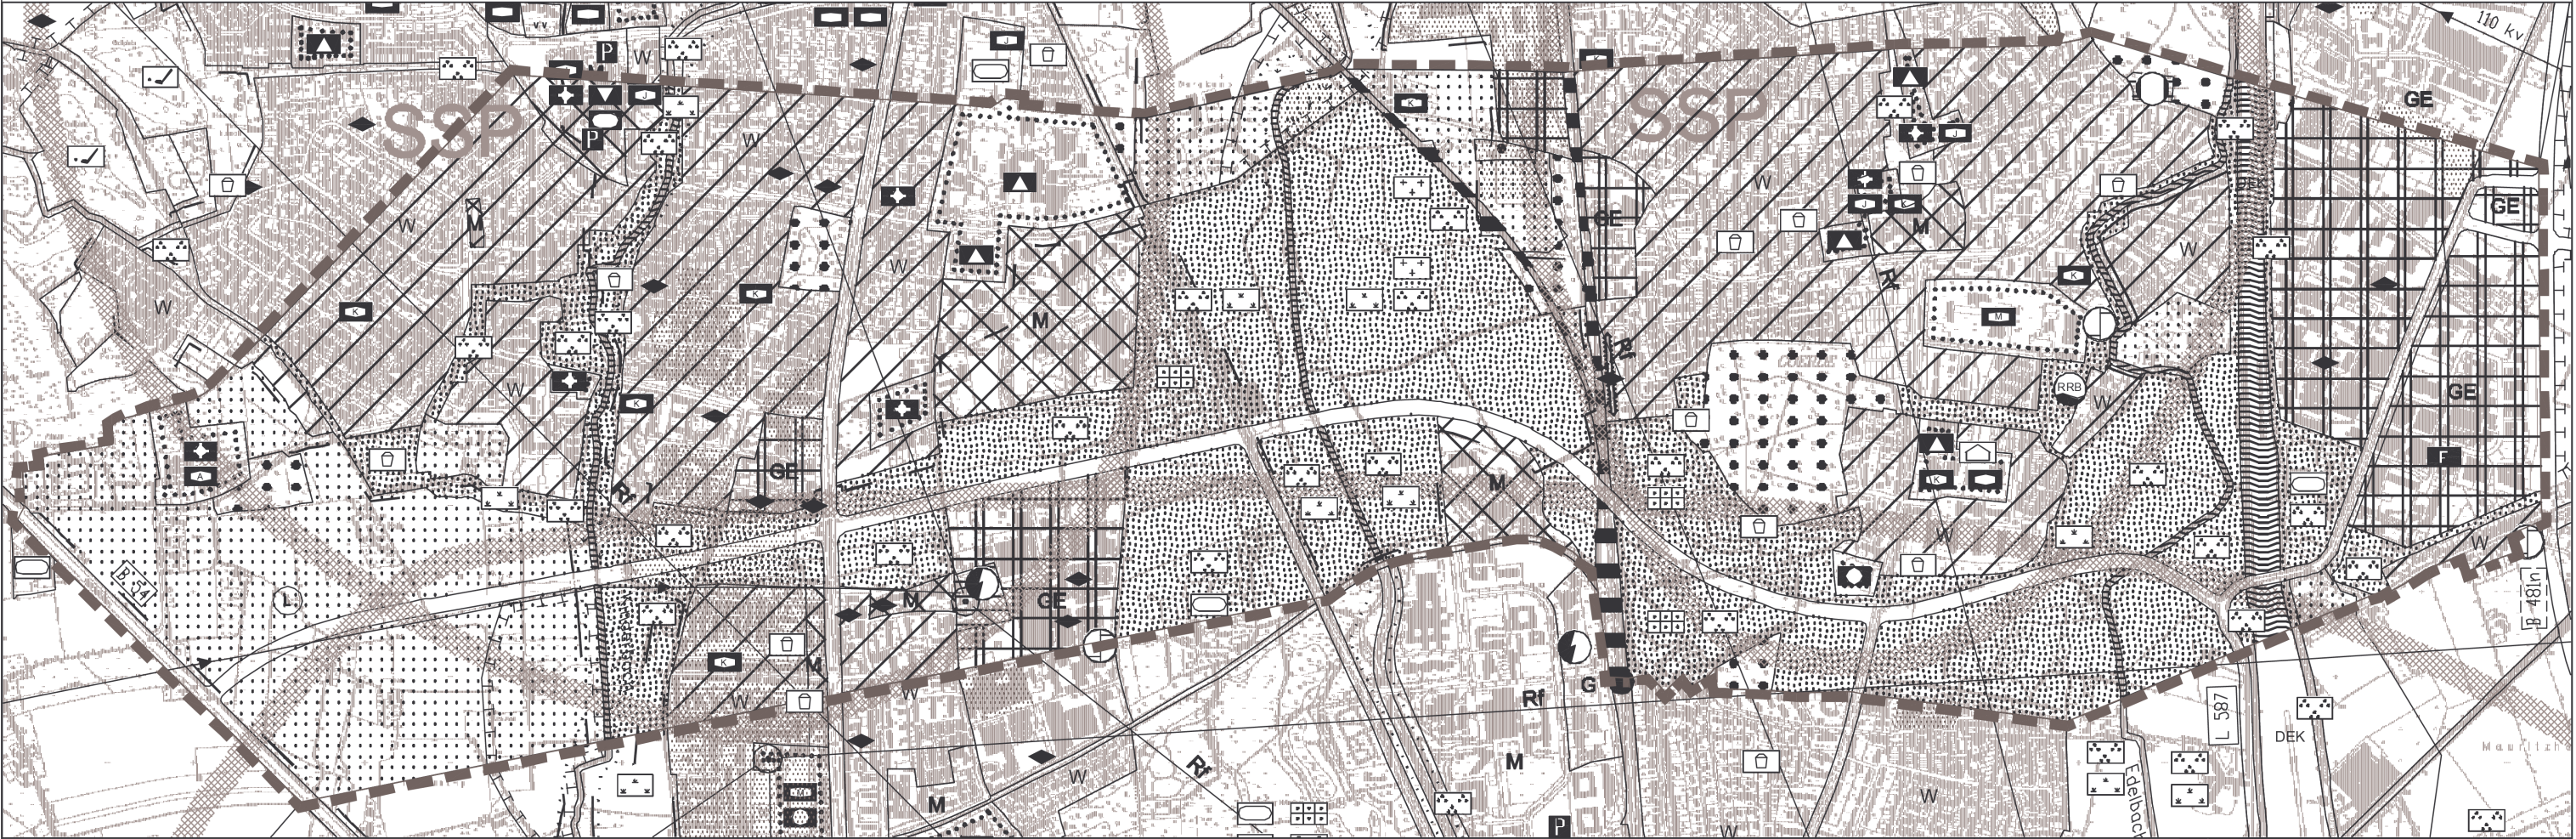

- | | | | | | |
|--|---------------------------------|--|--------------------------------|--|--|
| | Wohnbaufläche | | Grünflächen | | Fläche für Bahnanlagen |
| | Gemischte Baufläche | | Wasserflächen | | Sonstige überörtliche oder örtliche Hauptverkehrsstraßen |
| | Gewerbegebiet | | Flächen für die Landwirtschaft | | Dortmund-Ems-Kanal |
| | Flächen für den Gemeinbedarf | | Flächen für Wald | | Fläche für Aufschüttungen |
| | Flächen für Ver- und Entsorgung | | | | Altlast- / Verdachtsfläche > 1 ha |
| | | | | | Änderungsbereich |

STADT  MÜNSTER

Amt für  Stadtentwicklung
Stadtplanung
Verkehrsplanung

Plan zur 38. Änderung
des fortgeschriebenen
Flächennutzungsplanes

N
M.: 1 : 15.000

Stand: 10.02.2012