


# Plan zur 38. Änderung des fortgeschriebenen Flächennutzungsplanes

Anlage 4 zur Vorlage  
Nr. V/0548/2012

## Neue Darstellung

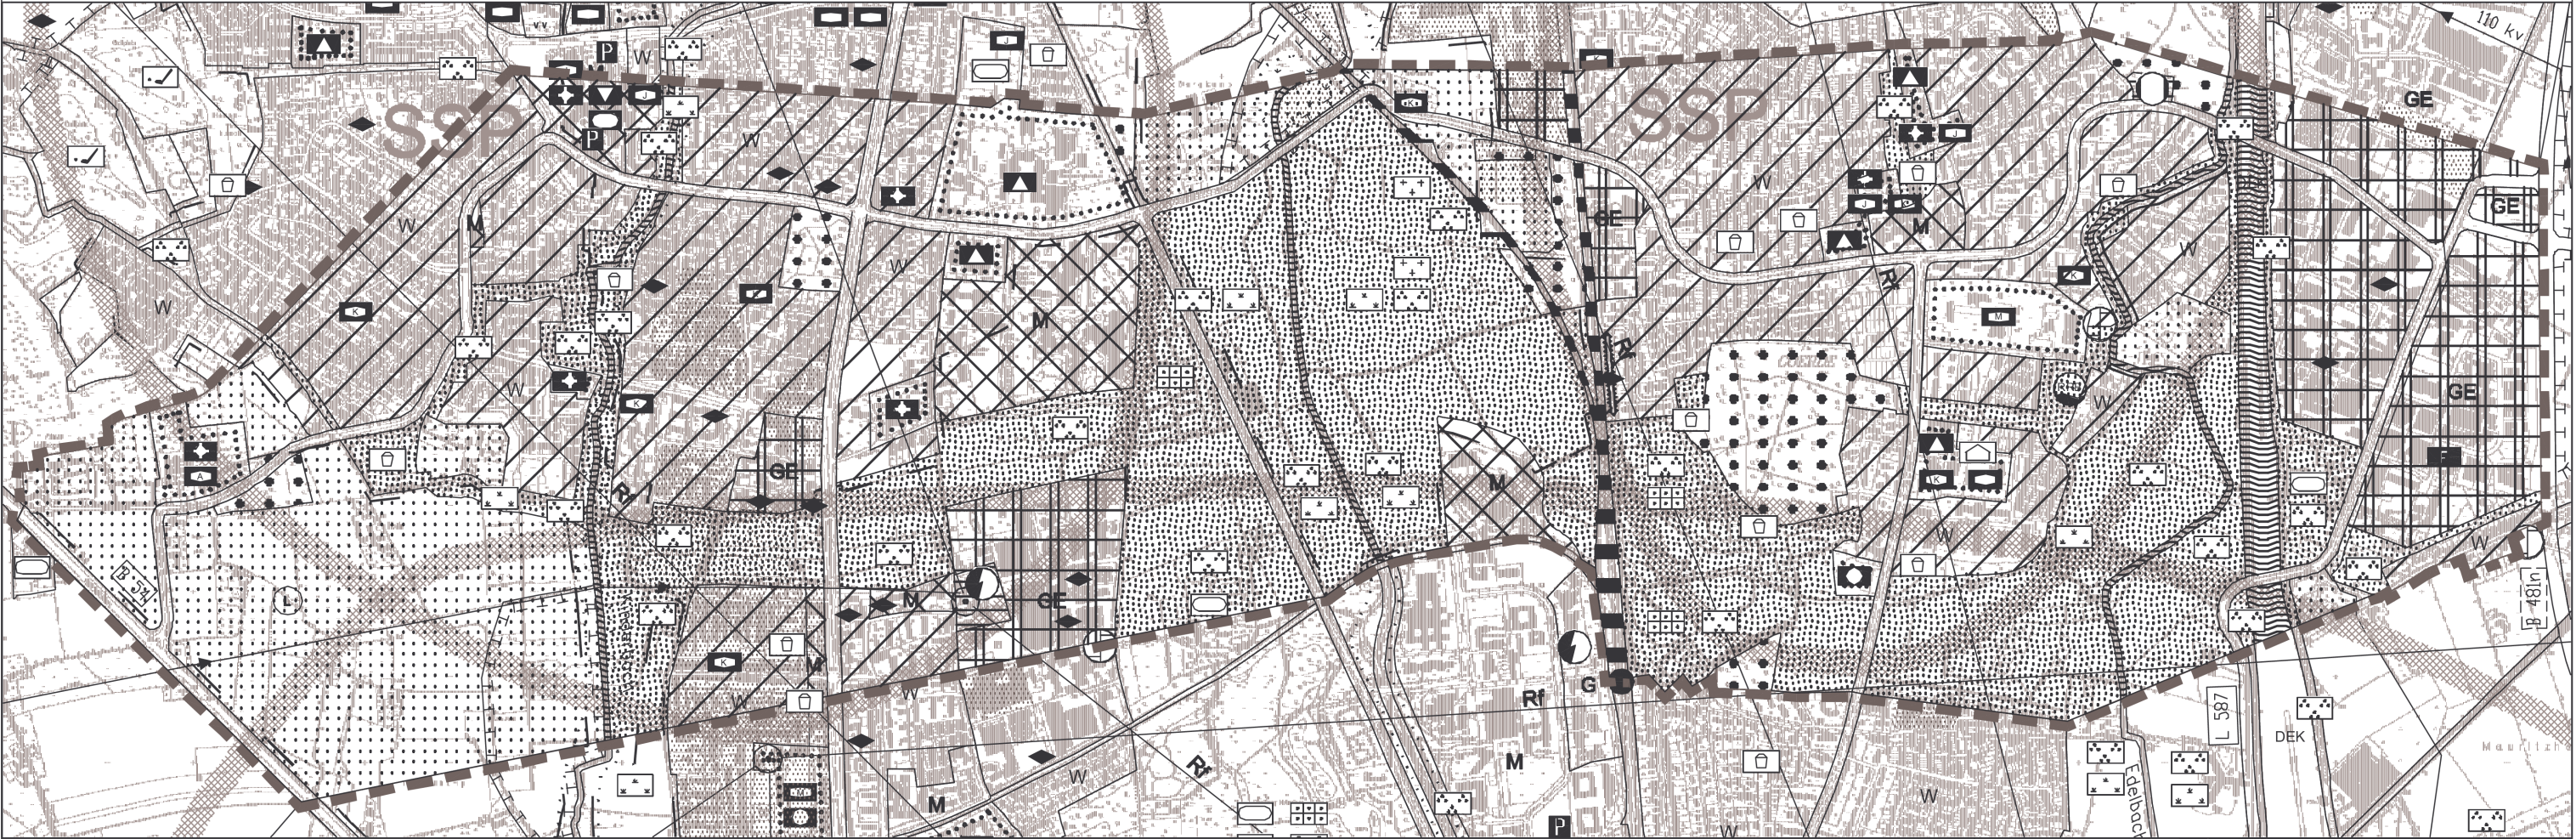

- |  |                                 |  |                                |  |                                                          |
|--|---------------------------------|--|--------------------------------|--|----------------------------------------------------------|
|  | Wohnbaufläche                   |  | Grünflächen                    |  | Fläche für Bahnanlagen                                   |
|  | Gemischte Baufläche             |  | Wasserflächen                  |  | Sonstige überörtliche oder örtliche Hauptverkehrsstraßen |
|  | Gewerbegebiet                   |  | Flächen für die Landwirtschaft |  | Dortmund-Ems-Kanal                                       |
|  | Flächen für den Gemeinbedarf    |  | Flächen für Wald               |  | Fläche für Aufschüttungen                                |
|  | Flächen für Ver- und Entsorgung |  |                                |  | Altlast- / Verdachtsfläche > 1 ha                        |
|  |                                 |  |                                |  | Änderungsbereich                                         |

STADT  MÜNSTER

Amt für  Stadtentwicklung  
Stadtplanung  
Verkehrsplanung

Plan zur 38. Änderung  
des fortgeschriebenen  
Flächennutzungsplanes

N  
M.: 1 : 15.000

Stand: 10.02.2012