


Modifizierter Lageplan

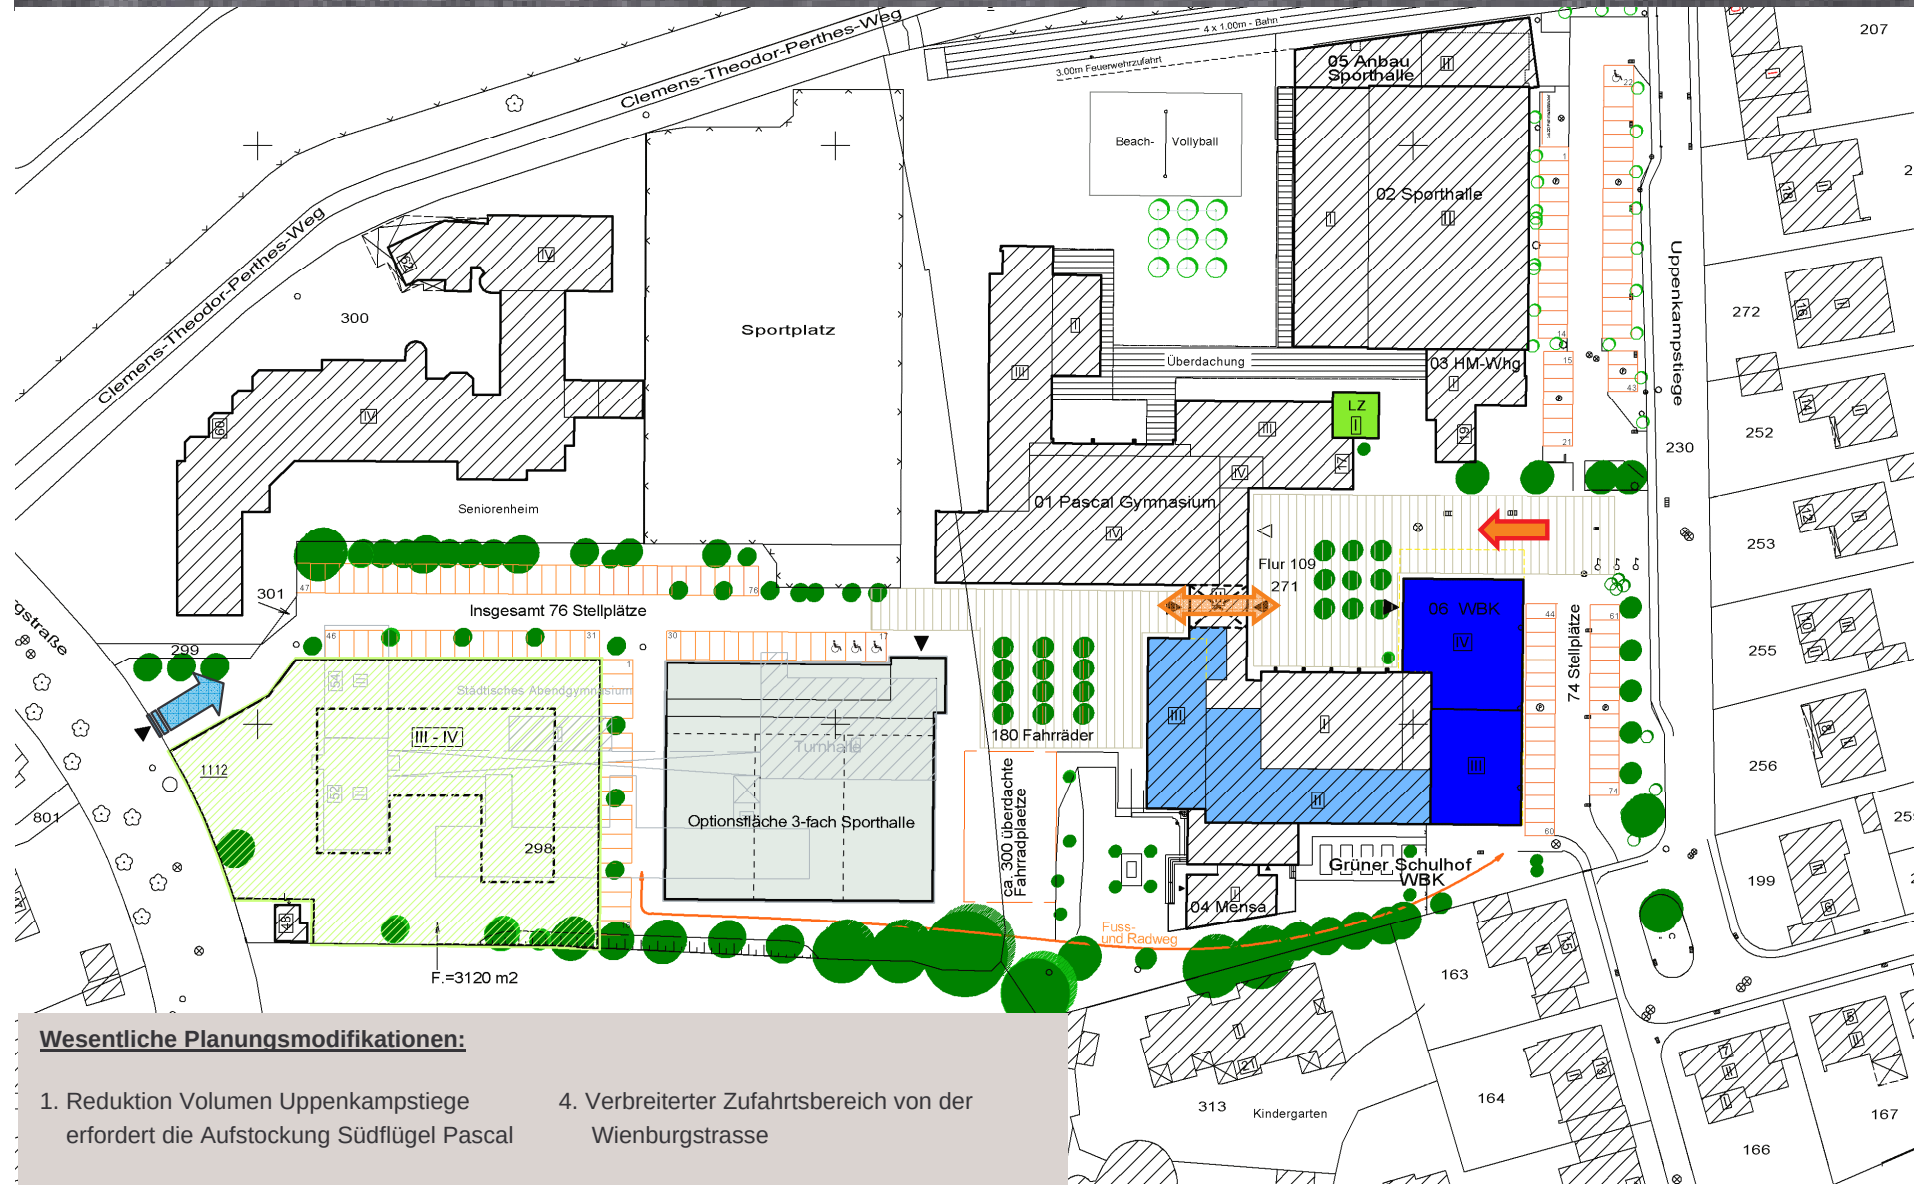

Wesentliche Planungsmodifikationen:

1. Reduktion Volumen Uppenkampsteige erfordert die Aufstockung Südflügel Pascal
2. Eingang WBK vom Innenhof
3. Verbindung der Eingangshöfe (Ost+West)
4. Verbreiterter Zufahrtsbereich von der Wienburgstrasse
5. Höhere Anzahl Stellplätze Westseite
6. Fuss- und Radweg an der Südgrenze