



ERDGESCHOSS

Alle Maße sind auf der Baustelle zu prüfen.
Maßstimmigkeiten sind sofort mit dem Architekten zu klären.
Für Maßfehler haftet allein der Auftragnehmer.
Maßbezüge gelten vor Einzelmaßen.
Bei der Bauausführung sind die Planungen der Fachingenieure sowie die Angaben der Sonderfachleute zu beachten.
Filmdetails und Ausführungszeichnungen gelten nur mit dem Freigabevermerk des Architekten.
Alle Höhen sind auf OKFF bezogen, sofern nicht anders vermerkt.
Alle Brüstungshöhen sind auf OKRF bezogen, sofern nicht anders vermerkt.
Höhenkote ±0.00=OK Gelände

Legende:

- Stahlbeton
- Fertigteil
- Mauerwerk
- Zementestrich
- gewachsener Boden
- Kies
- Dämmung weich
- Dämmung Hartschaum
- Bestand
- Holz
- DD/BD Decken-, Bodendurchbruch
- WD Wanddurchbruch
- WS Wandschlitz
- DA Deckenauslass
- WA Wandauslass
- BE Bodeneinlauf

- BO: Boden
- DE: Decke
- IW: Innenwand
- AW: Außenwand
- GK: Gipskarton
- GP: Gipsputz
- KP: Kalkputz
- KZP: Kalkzementputz
- F: Fläche
- U: Umfang
- OKRF=Oberkante Rohfußboden
- OKFF=Oberkante Fertigfußb.
- OKG=Oberkante Gelände
- UKRD=Unterkante Rohdecke
- UKFD=Unterkante Fertigdecke
- OKFT=Oberkante Fertigtraufe



Entwurfsplan

andatum:	18.04.2011
dex: Datum:	Änderung: 28.02.2012
8.05.2012	
efestab:	1 : 100
ezeichnet:	We
an Nr.:	400
attformat:	DIN A3


Planbezeichnung:
Entwurfsplan KiTa St. Pantaleon
Grundriss ERDGESCHOSS

Objekt:
Kindertagesstätte St. Pantaleon

Bauherr:
kath. Kirchengemeinde
St. Pantaleon
Pantaleonplatz 2a
48161 Münster-Roxel

ARCHITEKTURBÜRO
WESTPHAL ■ ■ ■
SANIERUNG ■ NEUBAU ■ DENKMALPFLEGE

Eifelstraße 41 ■ 48151 Münster
Fon 0251 5799147 ■ Fax 0251 87136768
E-Mail info@westphal-architekten.de
Internet www.westphal-architekten.de

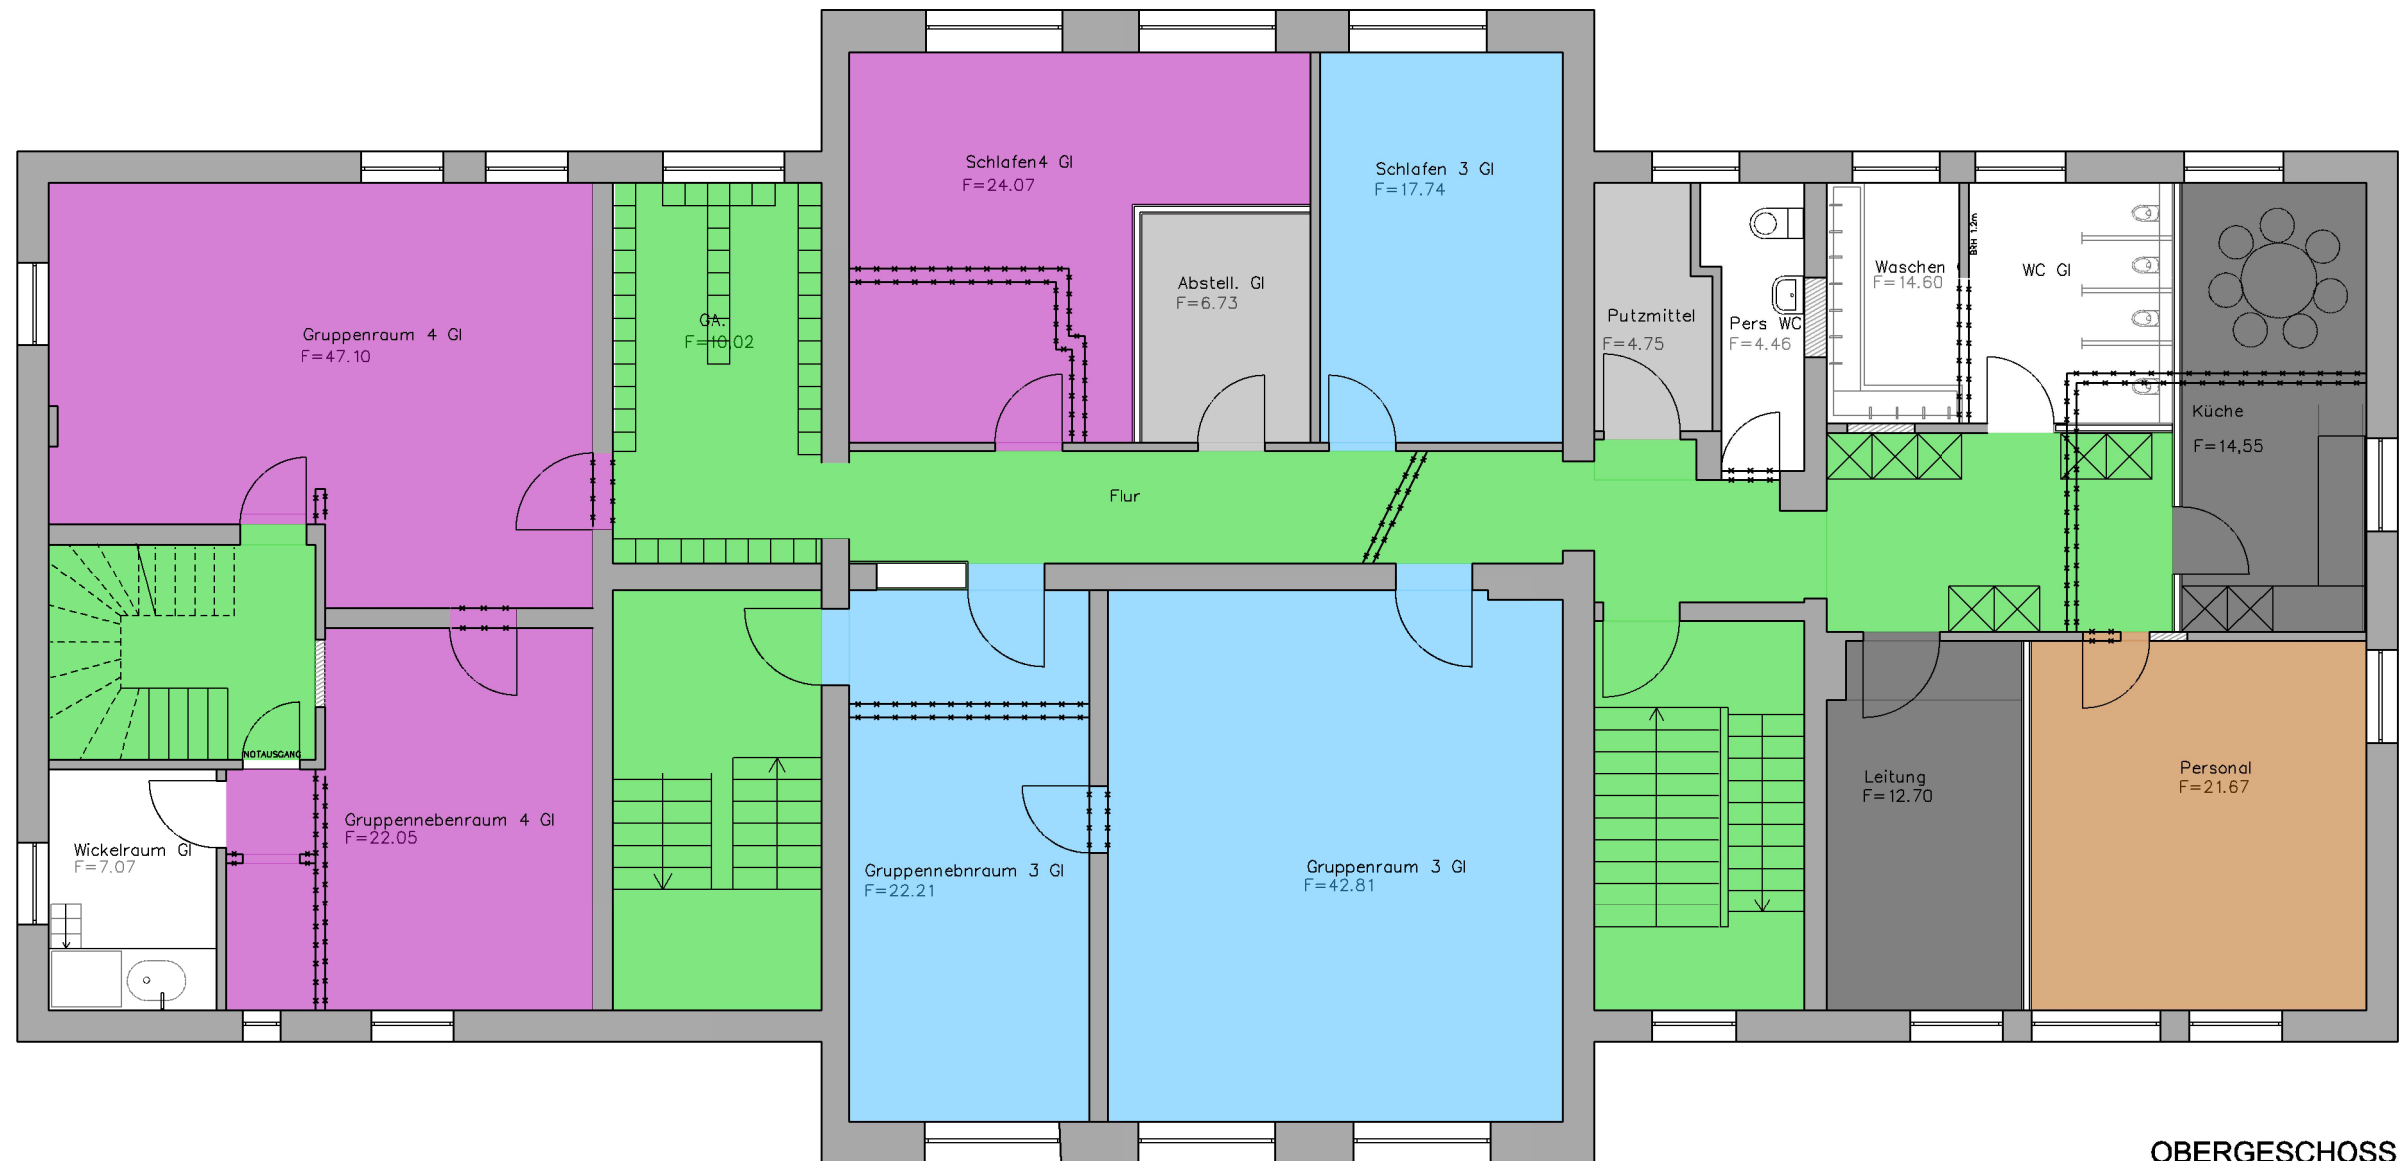

OBERGESCHOSS

Alle Maße sind auf der Baustelle zu prüfen.
Maßstimmigkeiten sind sofort mit dem Architekten zu klären.
Für Maßfehler haftet allein der Auftragnehmer.
Maßbezüge gelten vor Einzeimaßen.
Bei der Bauausführung sind die Planungen der Fachingenieure
sowie die Angaben der Sonderfachleute zu beachten.
Firmenabstände und Ausführungszeichnungen
gelten nur mit dem Freigabevermerk
des Architekten.
Alle Höhen sind auf OKFF bezogen, sofern
nicht anders vermerkt.
Alle Brüstungshöhen sind auf OKRF bezogen, sofern
nicht anders vermerkt.
Höhenkote ±0.00=OK Gelände

- Legende:**
- Stahlbeton
 - Fertigteil
 - Mauerwerk
 - Zementestrich
 - gewachsener Boden
 - Kies
 - Dämmung weich
 - Dämmung Hartschaum
 - Bestand
 - Holz
 - DD/BD Decken-, Bodendurchbruch
 - WD Wanddurchbruch
 - WS Wandschlitz
 - DA Deckenauslass
 - WA Wandauslass
 - BE Bodeneinlauf

BO: Boden
DE: Decke
IW: Innenwand
AW: Außenwand
GK: Gipskarton
GP: Gipsputz
KP: Kalkputz
KZP: Kalkzementputz
F: Fläche
U: Umfang
OKRF=Oberkante Rohfußboden
OKFF=Oberkante Fertigfußb.
OKG=Oberkante Gelände
UKRD=Unterkannte Rohdecke
UKFD=Unterkannte Fertigdecke
OKFT=Oberkante Fertigtraufe

Entwurfsplan	
Plandatum:	18.04.2011
Index:	Datum: Änderung: 28.02.2012
Maßstab:	1 : 100
Gezeichnet:	We
Plan Nr.:	400
Blattformat:	DIN A3


Planbezeichnung:
Entwurfsplan KITa St. Pantaleon
Grundriss OBERGESCHOSS

Objekt:
Kindertagesstätte St. Pantaleon

Bauherr:
kath. Kirchengemeinde
St. Pantaleon
Pantaleonplatz 2a
48161 Münster-Roxel

**ARCHITEKTURBÜRO
WESTPHAL** ■ ■ ■
SANIERUNG ■ NEUBAU ■ DENKMALPFLEGE

Eifelstraße 41 ■ 48151 Münster
Fon 0251 5799147 ■ Fax 0251 87136768
E-Mail info@westphal-architekten.de
Internet www.westphal-architekten.de

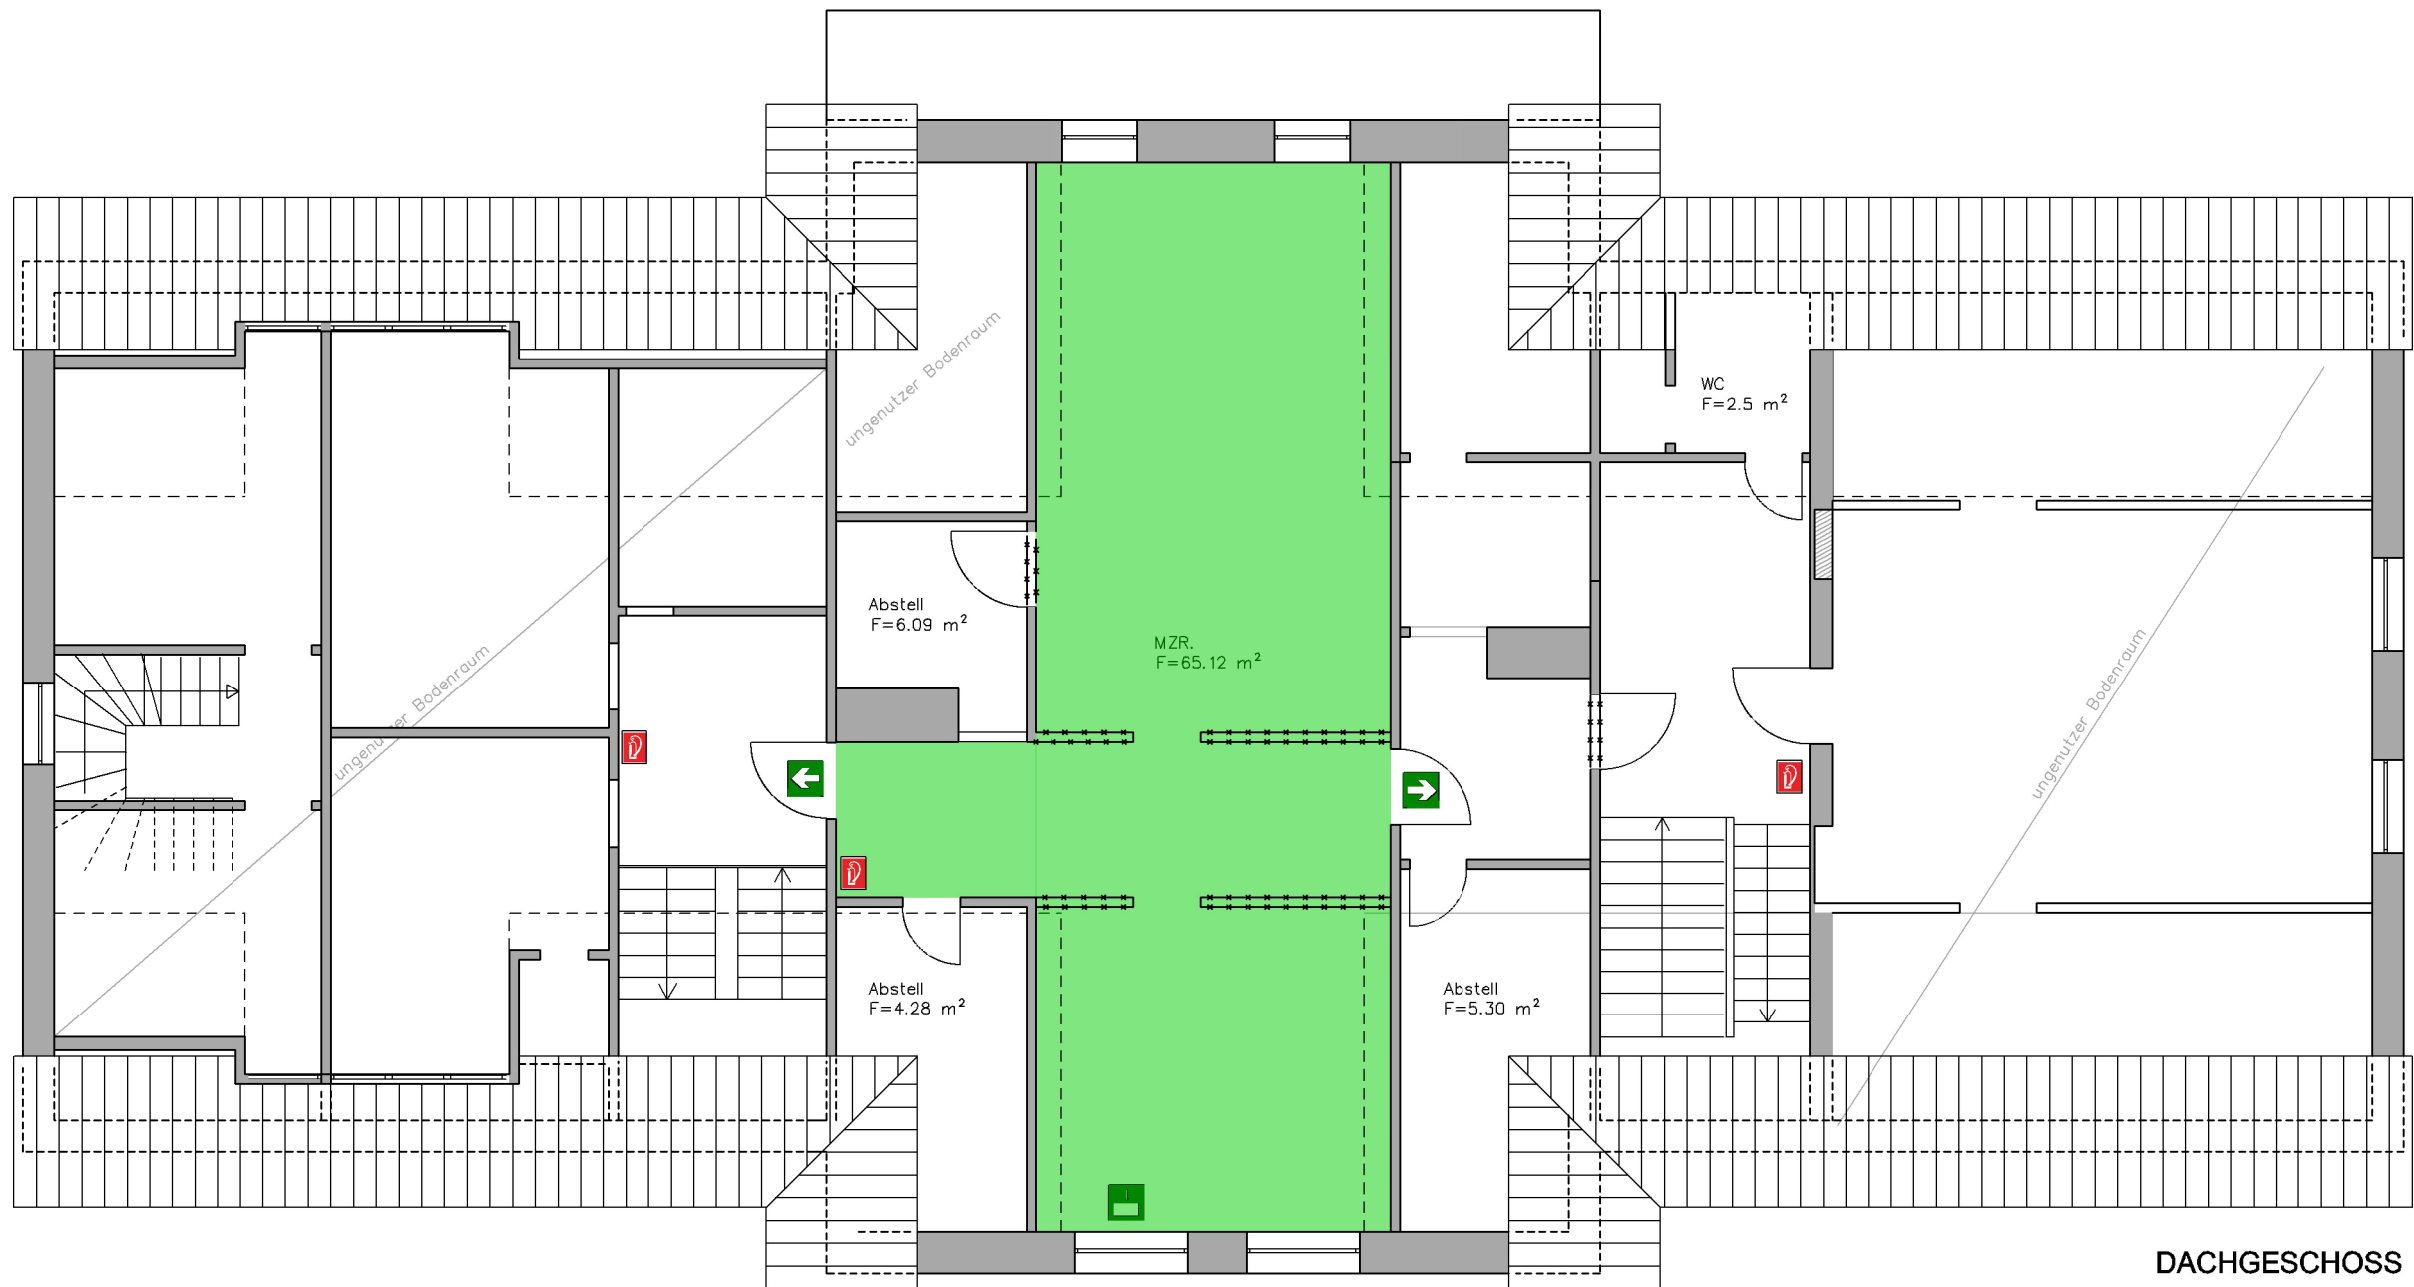

DACHGESCHOSS

Alle Maße sind auf der Baustelle zu prüfen.
Maßstimmigkeiten sind sofort mit dem Architekten zu klären.
Für Maßfehler haftet allein der Auftragnehmer.
Maßbezüge gelten vor Einzelmaßen.
Bei der Bauausführung sind die Planungen der Fachingenieure
sowie die Angaben der Sonderfachleute zu beachten.
Firmenabstände und Ausführungszeichnungen
gelten nur mit dem Freigabevermerk
des Architekten.
Alle Höhen sind auf OKFF bezogen, sofern
nicht anders vermerkt.
Alle Brüstungshöhen sind auf OKRF bezogen, sofern
nicht anders vermerkt.
Höhenkote ±0.00=OK Gelände

- Legende:**
- Stahlbeton
 - Fertigteil
 - Mauerwerk
 - Zementestrich
 - gewachsener Boden
 - Kies
 - Dämmung weich
 - Dämmung Hartschaum
 - Bestand
 - Holz
 - DD/BD Decken-, Bodendurchbruch
 - WD Wanddurchbruch
 - WS Wandschlitz
 - DA Deckenauslass
 - WA Wandauslass
 - BE Bodeneinlauf

BO: Boden
DE: Decke
IW: Innenwand
AW: Außenwand
GK: Gipskarton
GP: Gipsputz
KP: Kalkputz
KZP: Kalkzementputz
F: Fläche
U: Umfang
OKRF=Oberkante Rohfußboden
OKFF=Oberkante Fertigfußb.
OKG=Oberkante Gelände
UKRD=Unterseite Rohdecke
UKFD=Unterseite Fertigdecke
OKFT=Oberkante Fertigtraufe

Entwurfsplan		
Plandatum:	15.06.2012	
Index:	Datum:	Änderung:
Maßstab:	1 : 100	
Gezeichnet:	We	
Plan Nr.:	400	
Blattformat:	DIN A3	

Planbezeichnung:
Entwurfsplan KITa St. Pantaleon
Grundriss DACHGESCHOSS

Objekt:
Kindertagesstätte St. Pantaleon

Bauherr:
kath. Kirchengemeinde
St. Pantaleon
Pantaleonplatz 2a
48161 Münster-Roxel

**ARCHITEKTURBÜRO
WESTPHAL** ■ ■ ■
SANIERUNG ■ NEUBAU ■ DENKMALPFLEGE

Eifelstraße 41 ■ 48151 Münster
Fon 0251 5799147 ■ Fax 0251 87136768
E-Mail info@westphal-architekten.de
Internet www.westphal-architekten.de