




Legende

Bestand

- 1 Kombi-Anlage mit Rutsche und Kletternetz
- 2 Gurtsteg
- 3 Kreuzwaage (abgängig)
- 4 Dreifachreck
- 5 Tischtennisplatte
- 6 Federgerät "Kuckuck" (abgängig)
- 7 Federgerät für Kleinkinder (abgängig)
- 8 Kleines Spielhaus (abgängig)
- 9 Bactische
- 10 Bank
- 11 Abfalleimer

Neu 2012

- 12 Doppelschaukel als Ersatz für 3
Fa. Kaiser & Kühne
- 13 Kutter als Ersatz für 8
Fa. Kaiser & Kühne Nr. 0-20282
- 14 Federgerät "Haifisch" als Ersatz für 7
Fa. Kompan Nr. M167P
- 15 Schwingboje als Ersatz für 6 vom Bauhof 67.4
Fa. Kompan M199

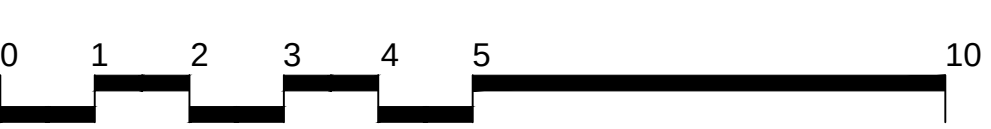

Projektnummer:	SP. Nr. 22709
Plan Nr.: K 193/6	Datum: 13.09.2012
Amtsleiter:	Bearbeitet:
Bruns	Hoffmann
Abteilungsleiter:	Gezeichnet:
Stoldt	W. Eiert
Fachstellenleiter:	Maßstab: 1:100
Koolwaay	
Geändert:	
Index	Inhalt
	Datum
	Bearbeiter



Spielplatz Wichernstraße

Spielgeräteaustausch 2012