


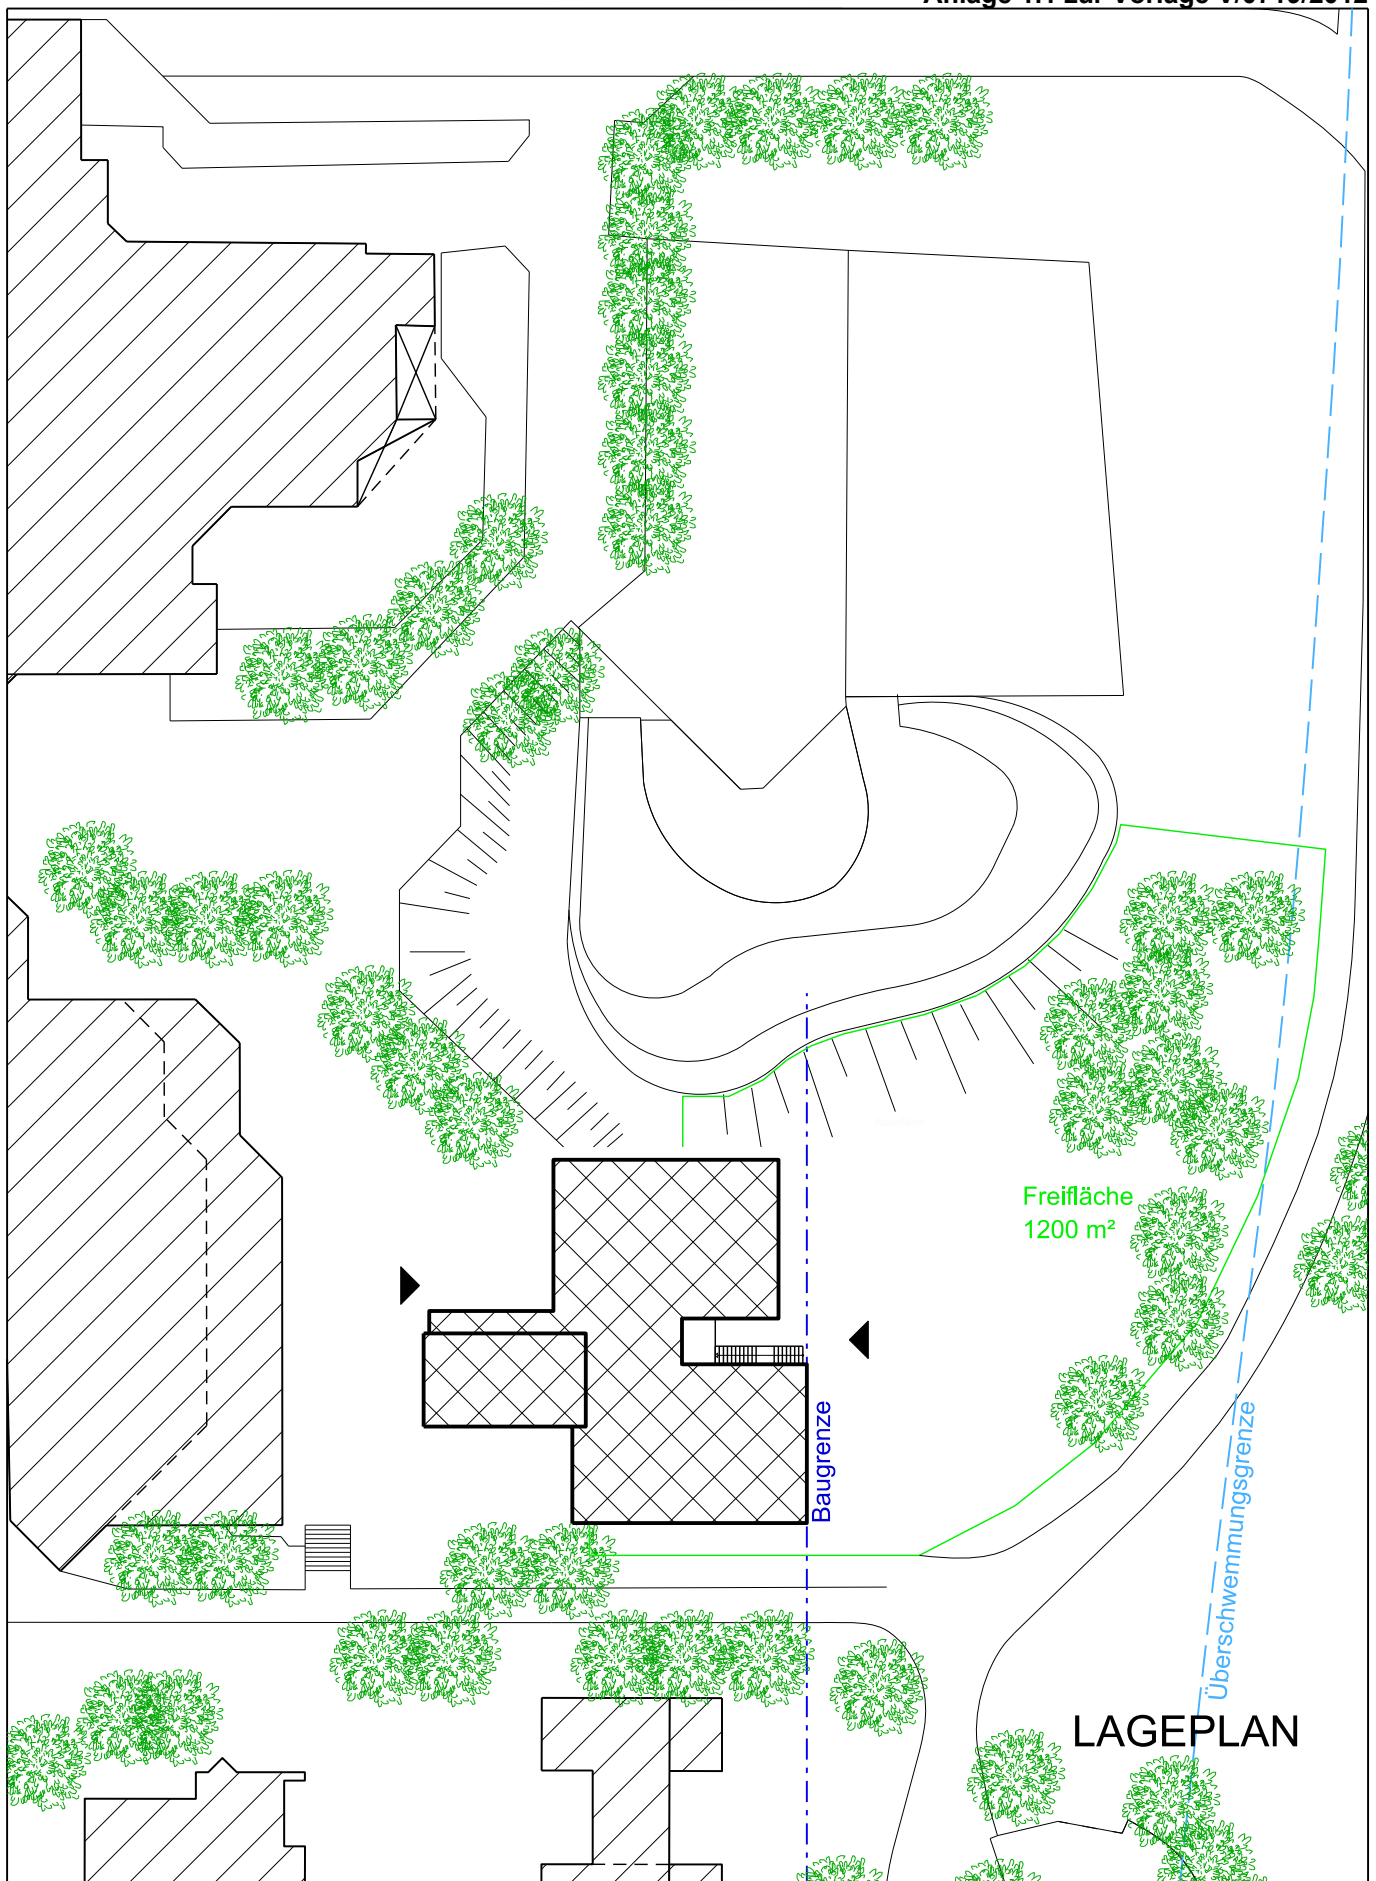

## Neubau des Kindergartens "Kinderbachtal"

Idenbrockplatz 48159 Münster-Kinderhaus

**Variante 2  
reduziert**

BAUHERR Stadt Münster  
Albersloher Weg 33  
48155 Münster

ARCHITEKT VISSING ARCHITEKTEN  
Hafenweg 15  
48155 Münster TEL.: 0251/62560600

DATUM: 03.09.2012  
MASSSTAB: 1 : 500