




Datum: 27.01.2011	STADT MÜNSTER
Bearbeitet:	 Amt für Grünflächen und Umweltschutz
J. Hoffmann	
Gezeichnet:	
J. Hoffmann	
Maßstab: 1:200	Standesamt Lotharinger Kloster
4	Freianlagen Konzeptskizze

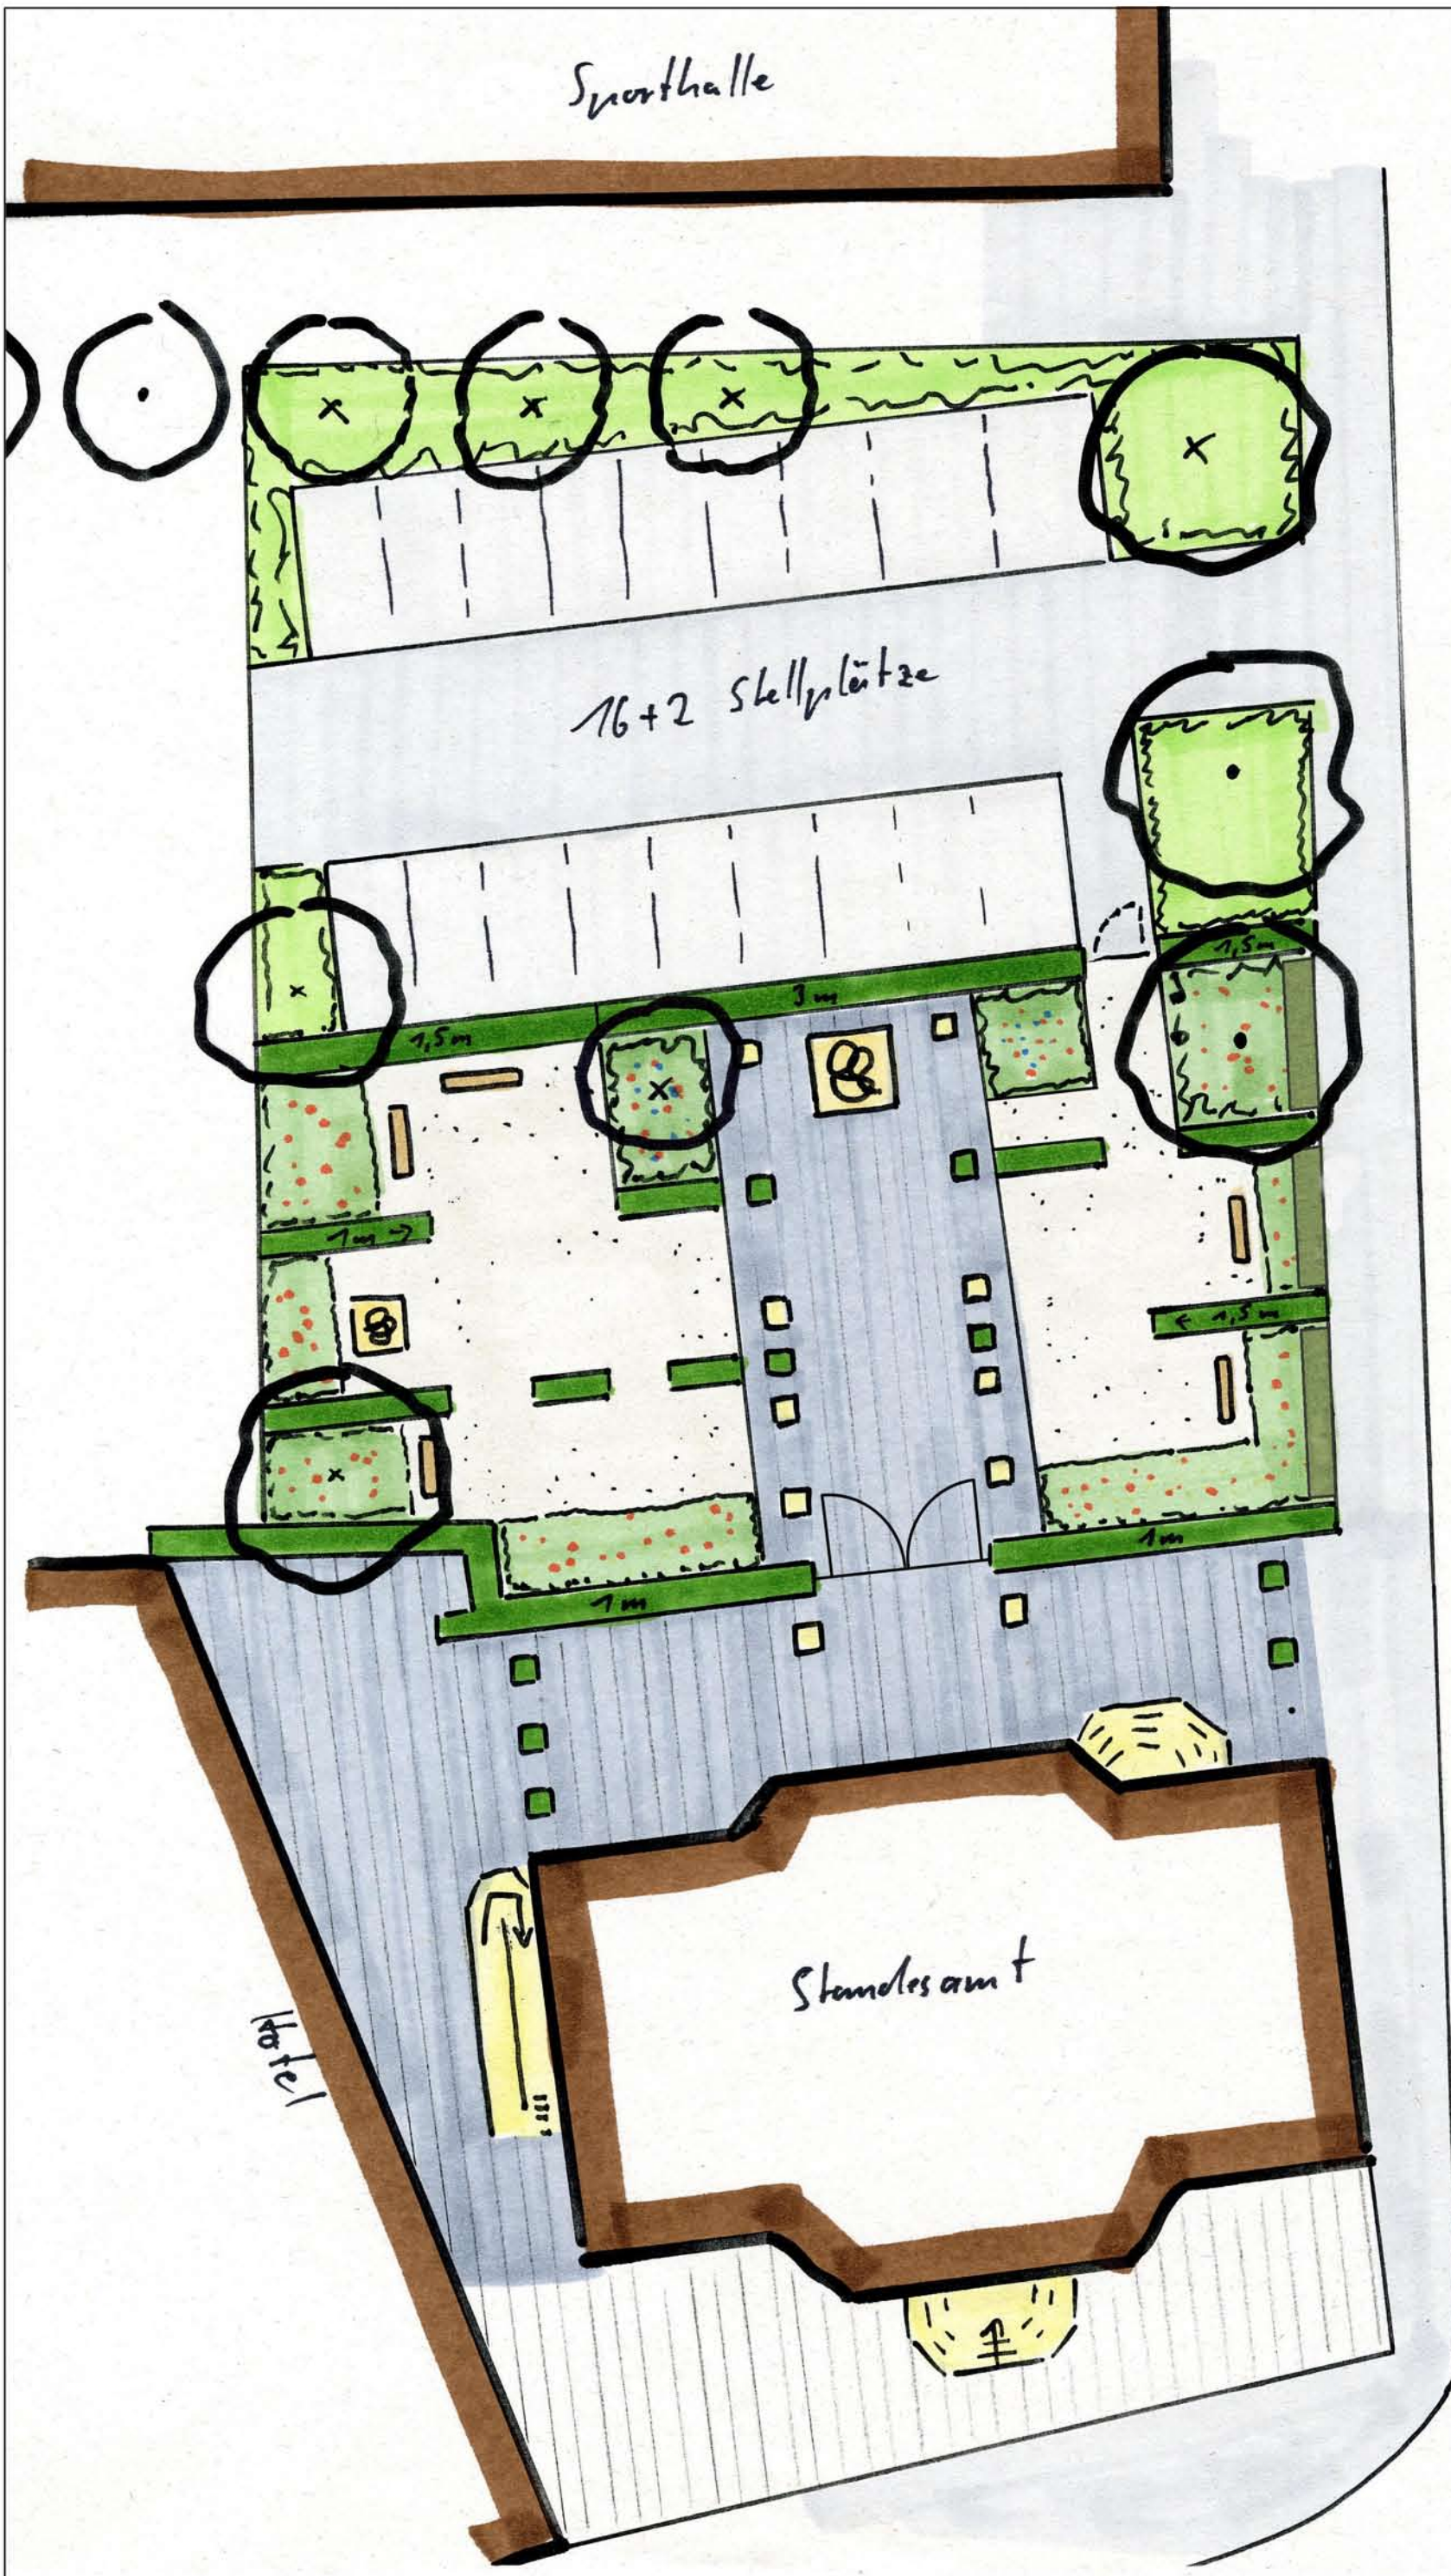

Datum: 27.01.2011	STADT MÜNSTER Amt für Grünflächen und Umweltschutz Standesamt Lotharinger Kloster Freianlagen Konzeptskizze Perspektive
Bearbeitet: J. Hoffmann	
Gezeichnet: J. Hoffmann	
Maßstab: o.M.	