


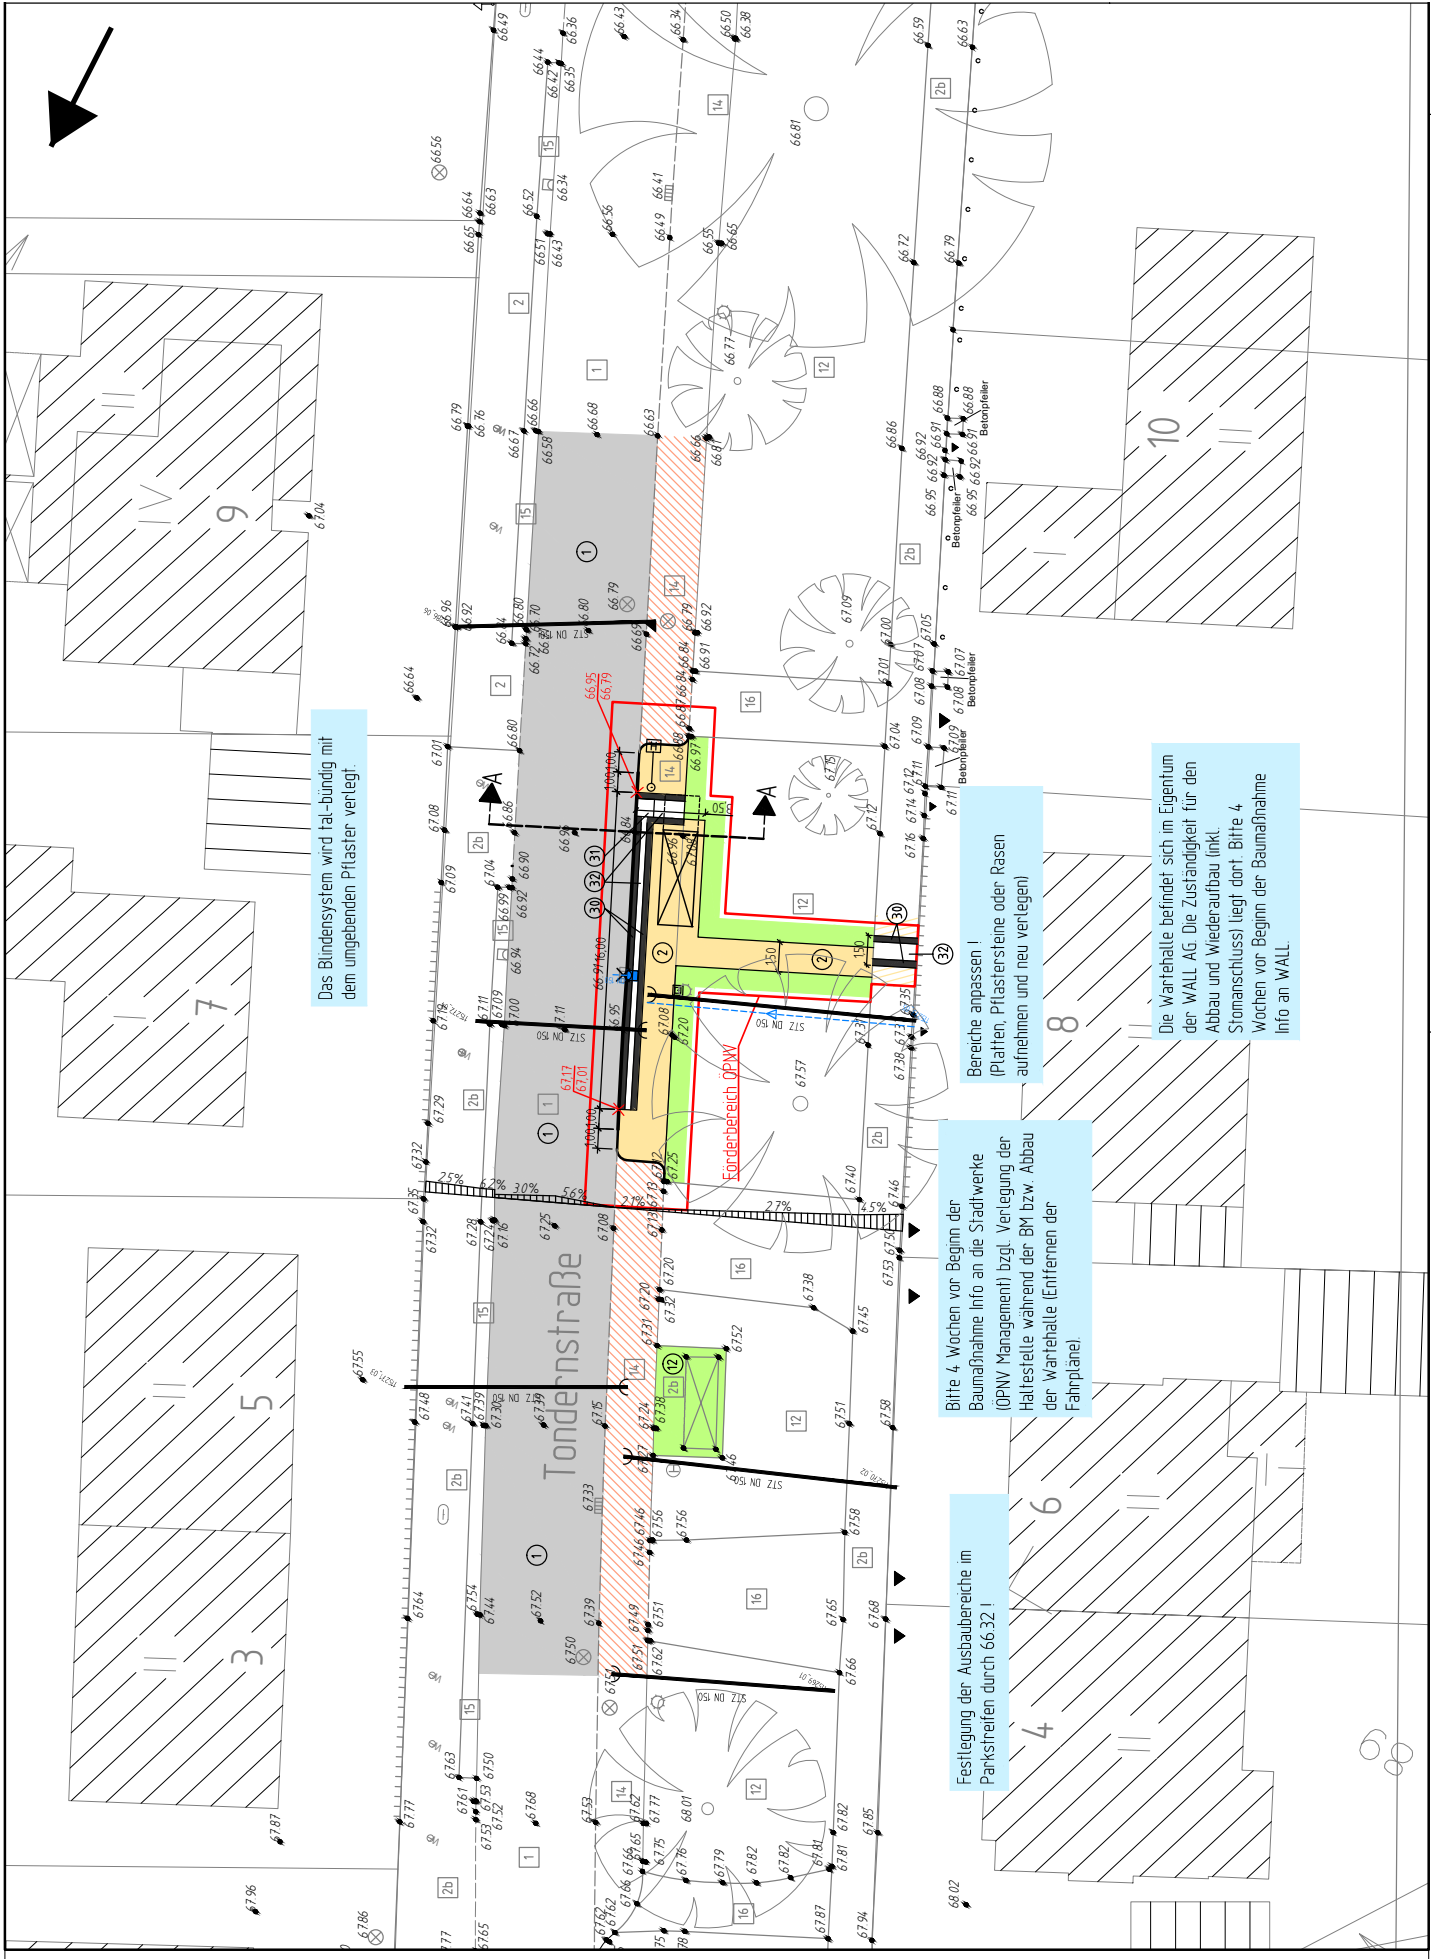

Das Blindensystem wird tal-bündig mit dem umgebenden Pflaster verlegt.

Bereiche anpassen!
(Platten, Pflastersteine oder Rasen aufnehmen und neu verlegen)

Die Wartehalle befindet sich im Eigentum der WALL AG. Die Zustandigkeit für den Abbau und Wiederaufbau inkl. Stromanschluss liegt dort. Bitte 4 Wochen vor Beginn der Baumaßnahme Info an WALL.

Bitte 4 Wochen vor Beginn der Baumaßnahme Info an die Stadtwerke (OPNV Management) bzgl. Verlegung der Haltestelle während der BM bzw. Abbau der Wartehalle (Entfernen der Fahrpläne).

Festlegung der Ausbaubereiche im Parkstreifen durch 66.32.1