


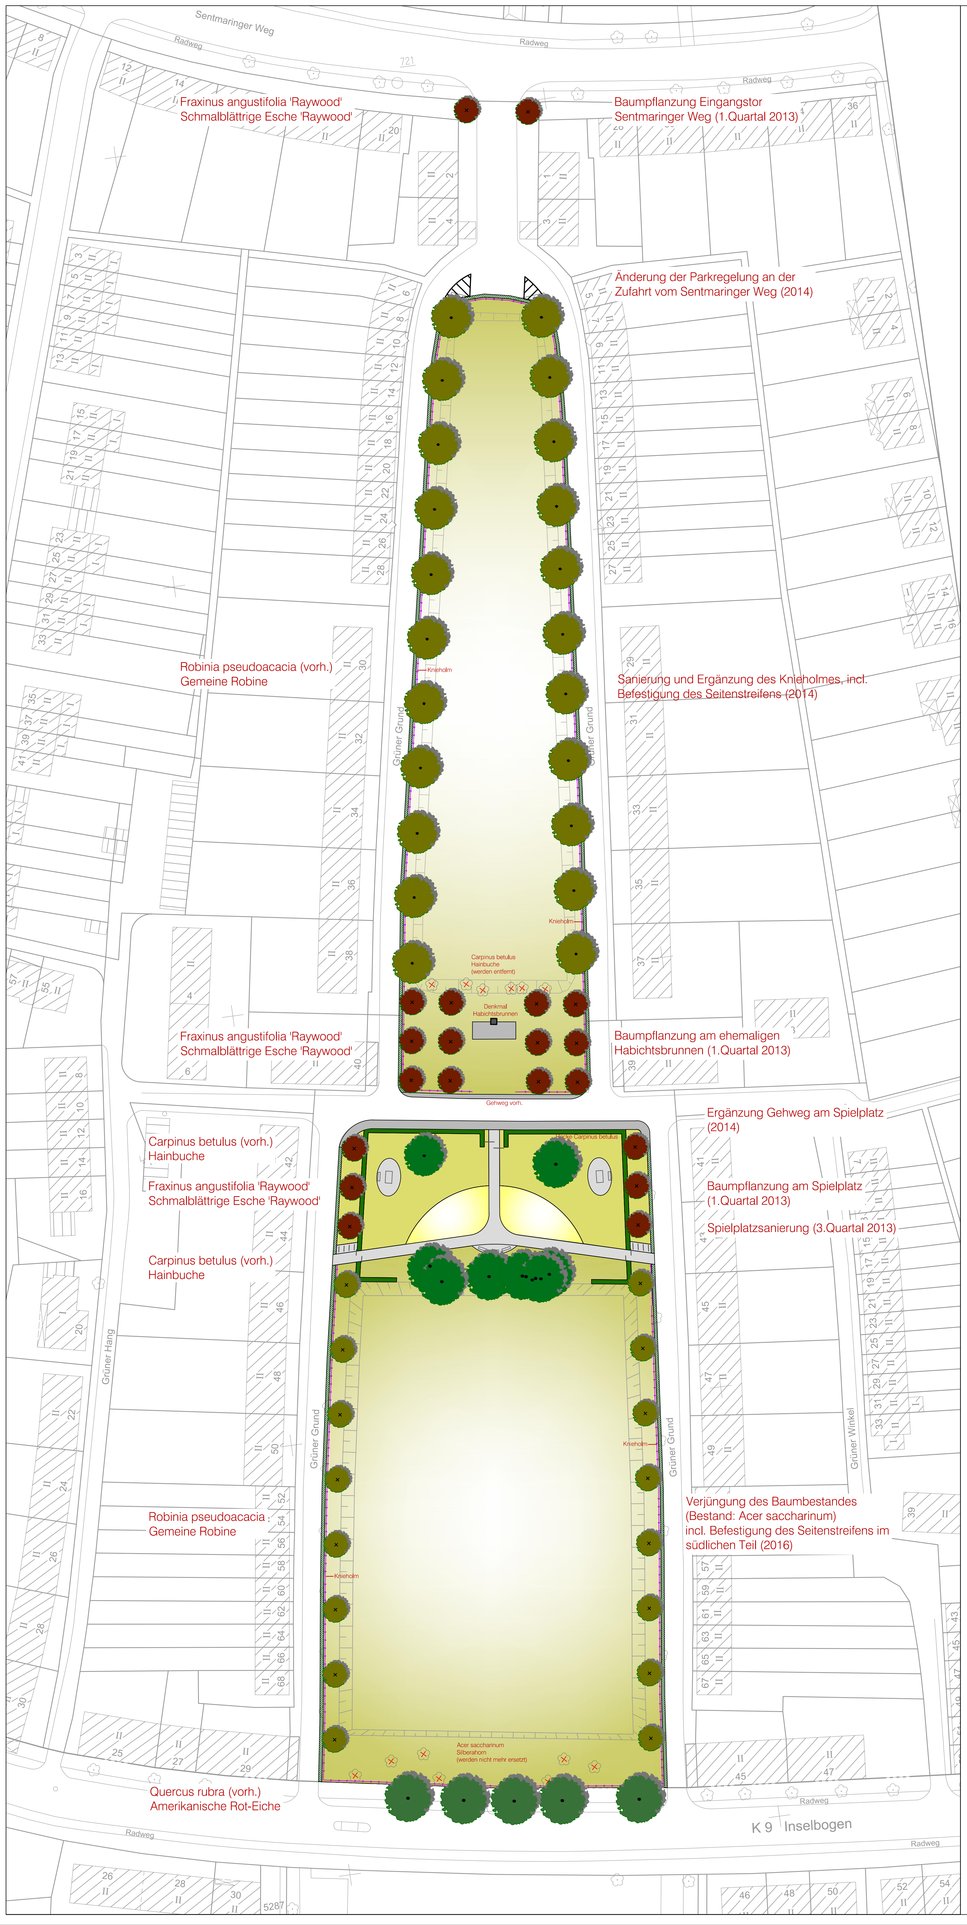


STADT MÜNSTER

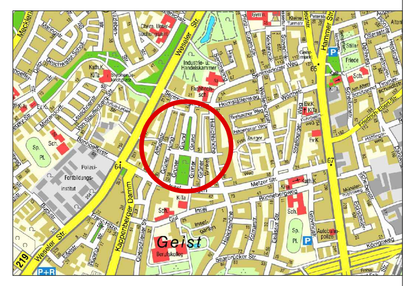


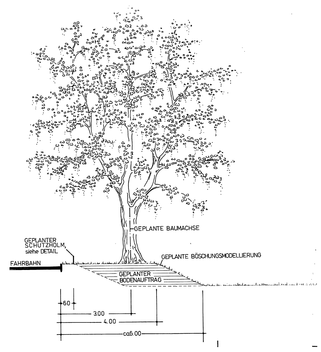

Detail Erneuerung des Baumbestandes und Ausbildung des Böschungsprofil 1987

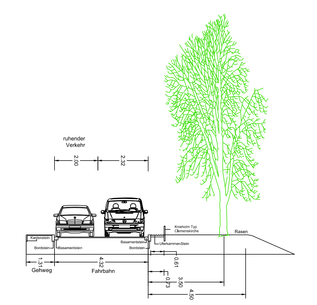

Detail Erneuerung des Baumbestandes und Ausbildung des Böschungsprofil 2013
PKW / PKW

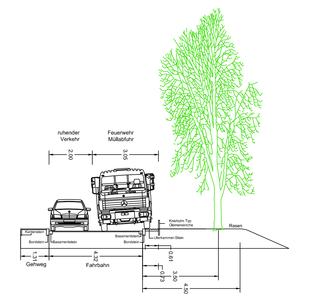

Detail Erneuerung des Baumbestandes und Ausbildung des Böschungsprofil 2013
PKW / LKW (Feuerwehr, Müllabfuhr)

Anlage zur Vorlage V/0966/2012

Projektnummer:	
Plan Nr.: G 173/7	**Datum: 19.12.2012**
Amtsleiter: gez. Bruns	**Bearbeitet:** gez. J. Hoffmann
Abteilungsleiter: gez. Stoldt	**Gezeichnet:** J. Hoffmann
Fachstellenleiter: gez. Koolwaay	**Maßstab:** 1:500
Geändert: Index / Inhalt / Datum / Bearbeiter	

STADT MÜNSTER

Amt für Grünflächen und Umweltschutz

Grüner Grund

Freiraumentwicklungskonzept 2013

Plotdatum: 19/2013 KM