


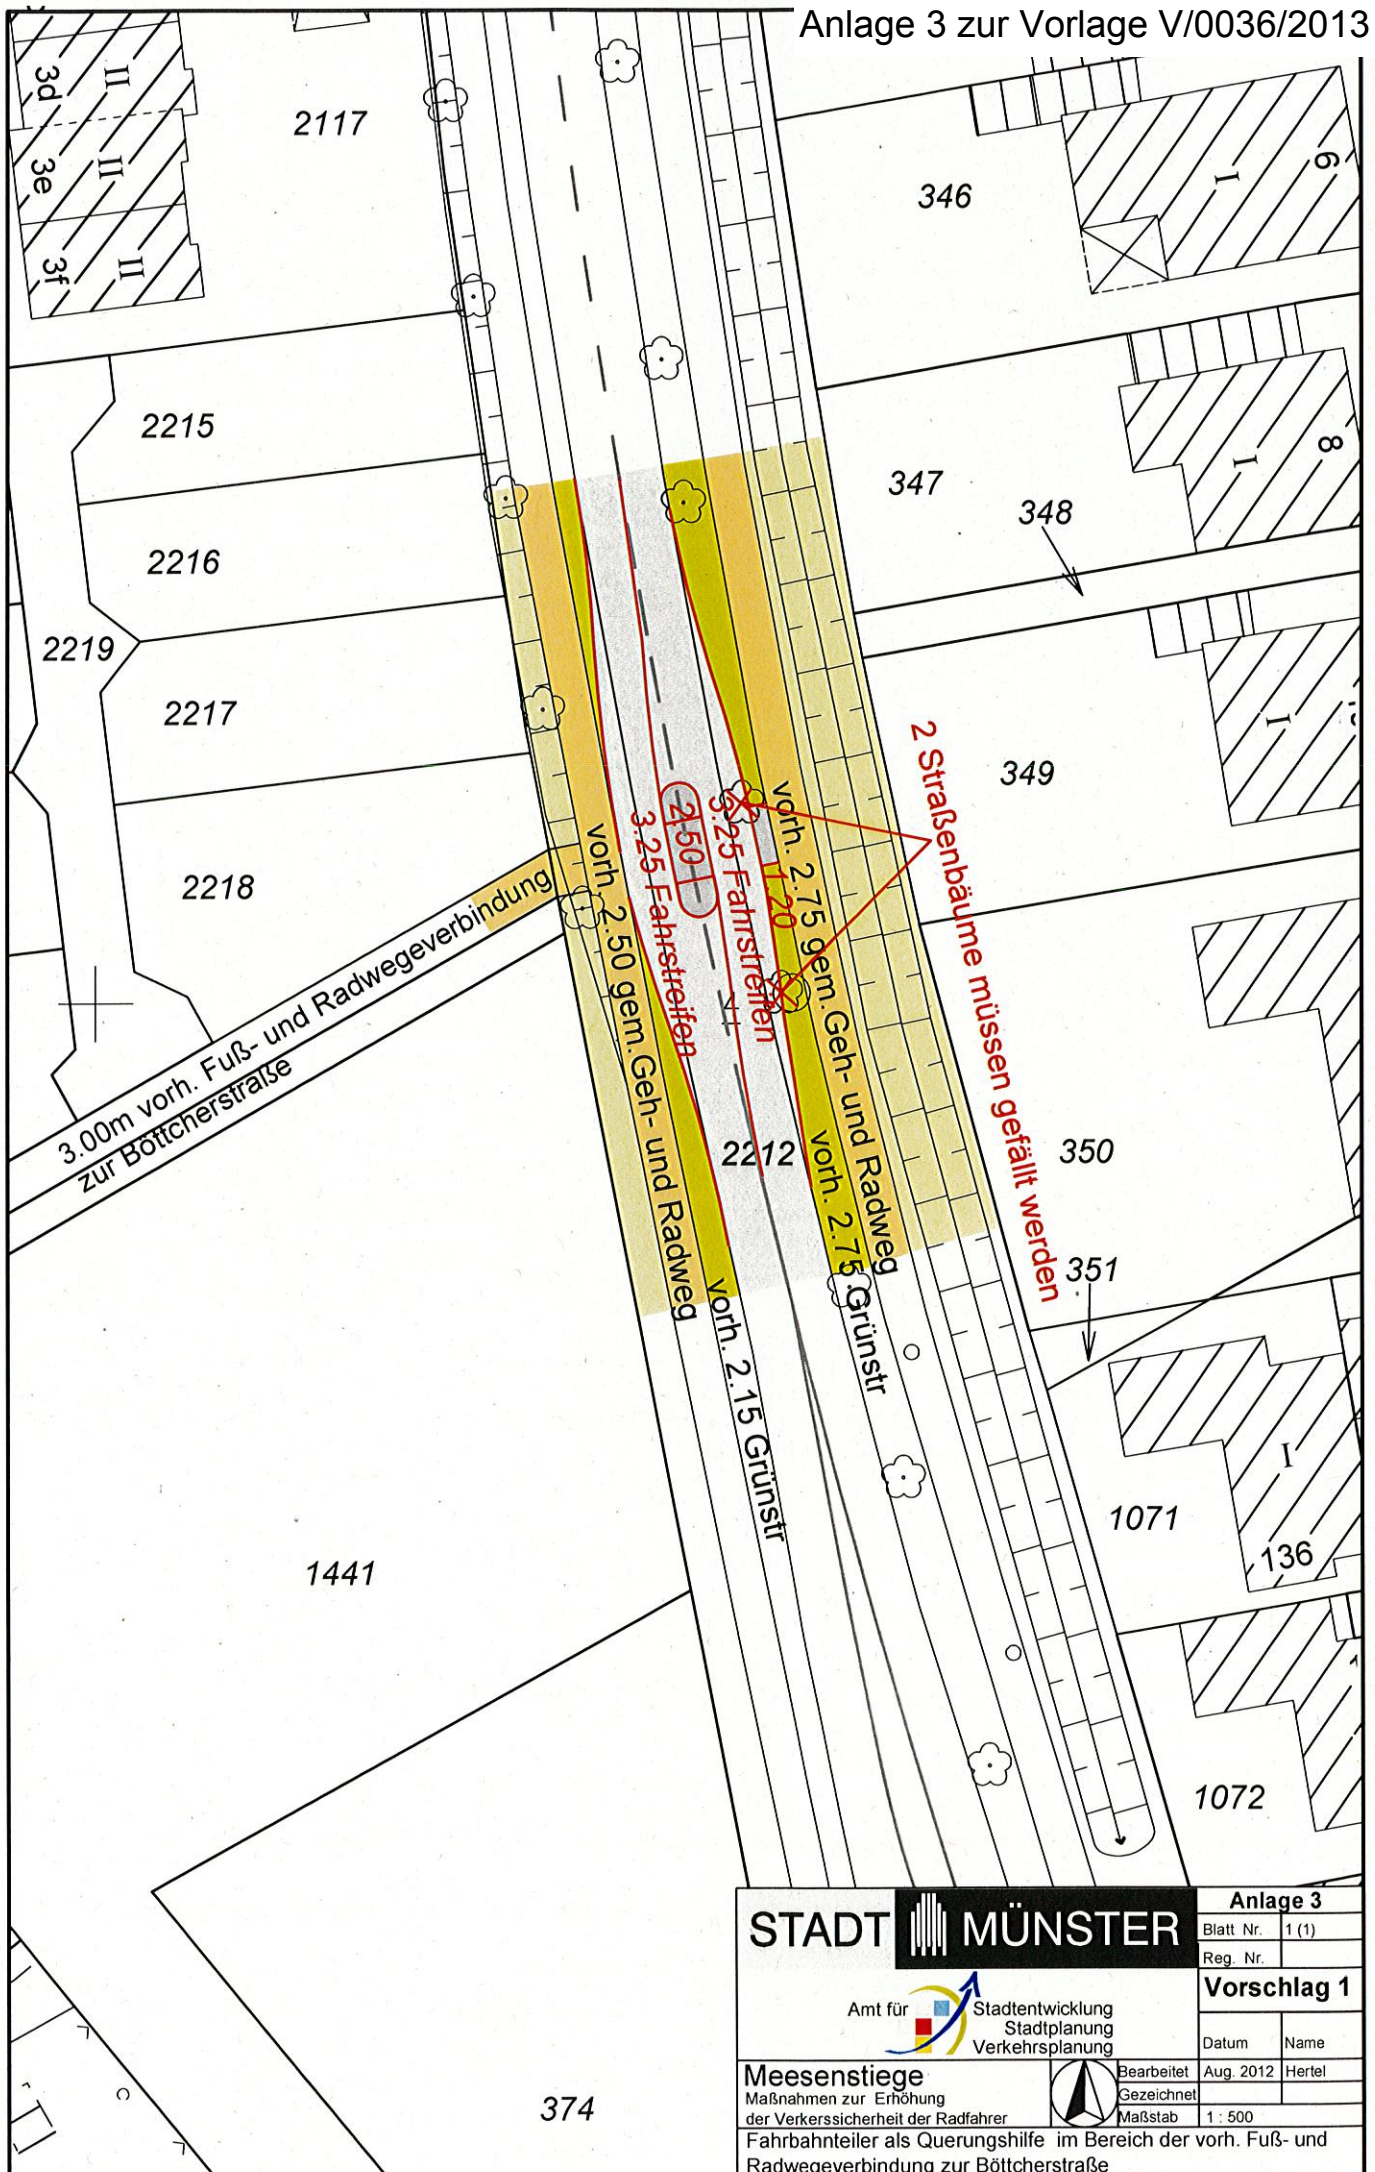

STADT MÜNSTER

Amt für Stadtentwicklung
Stadtplanung
Verkehrsplanung

Meesenstiege
Maßnahmen zur Erhöhung
der Verkehrssicherheit der Radfahrer



Bearbeitet	Aug. 2012	Hertel
Gezeichnet		
Maßstab	1 : 500	

Anlage 3

Blatt Nr. 1 (1)

Reg. Nr.

Vorschlag 1

Datum Name

Fahrbahnleiter als Querungshilfe im Bereich der vorh. Fuß- und Radwegeverbindung zur Böttcherstraße