


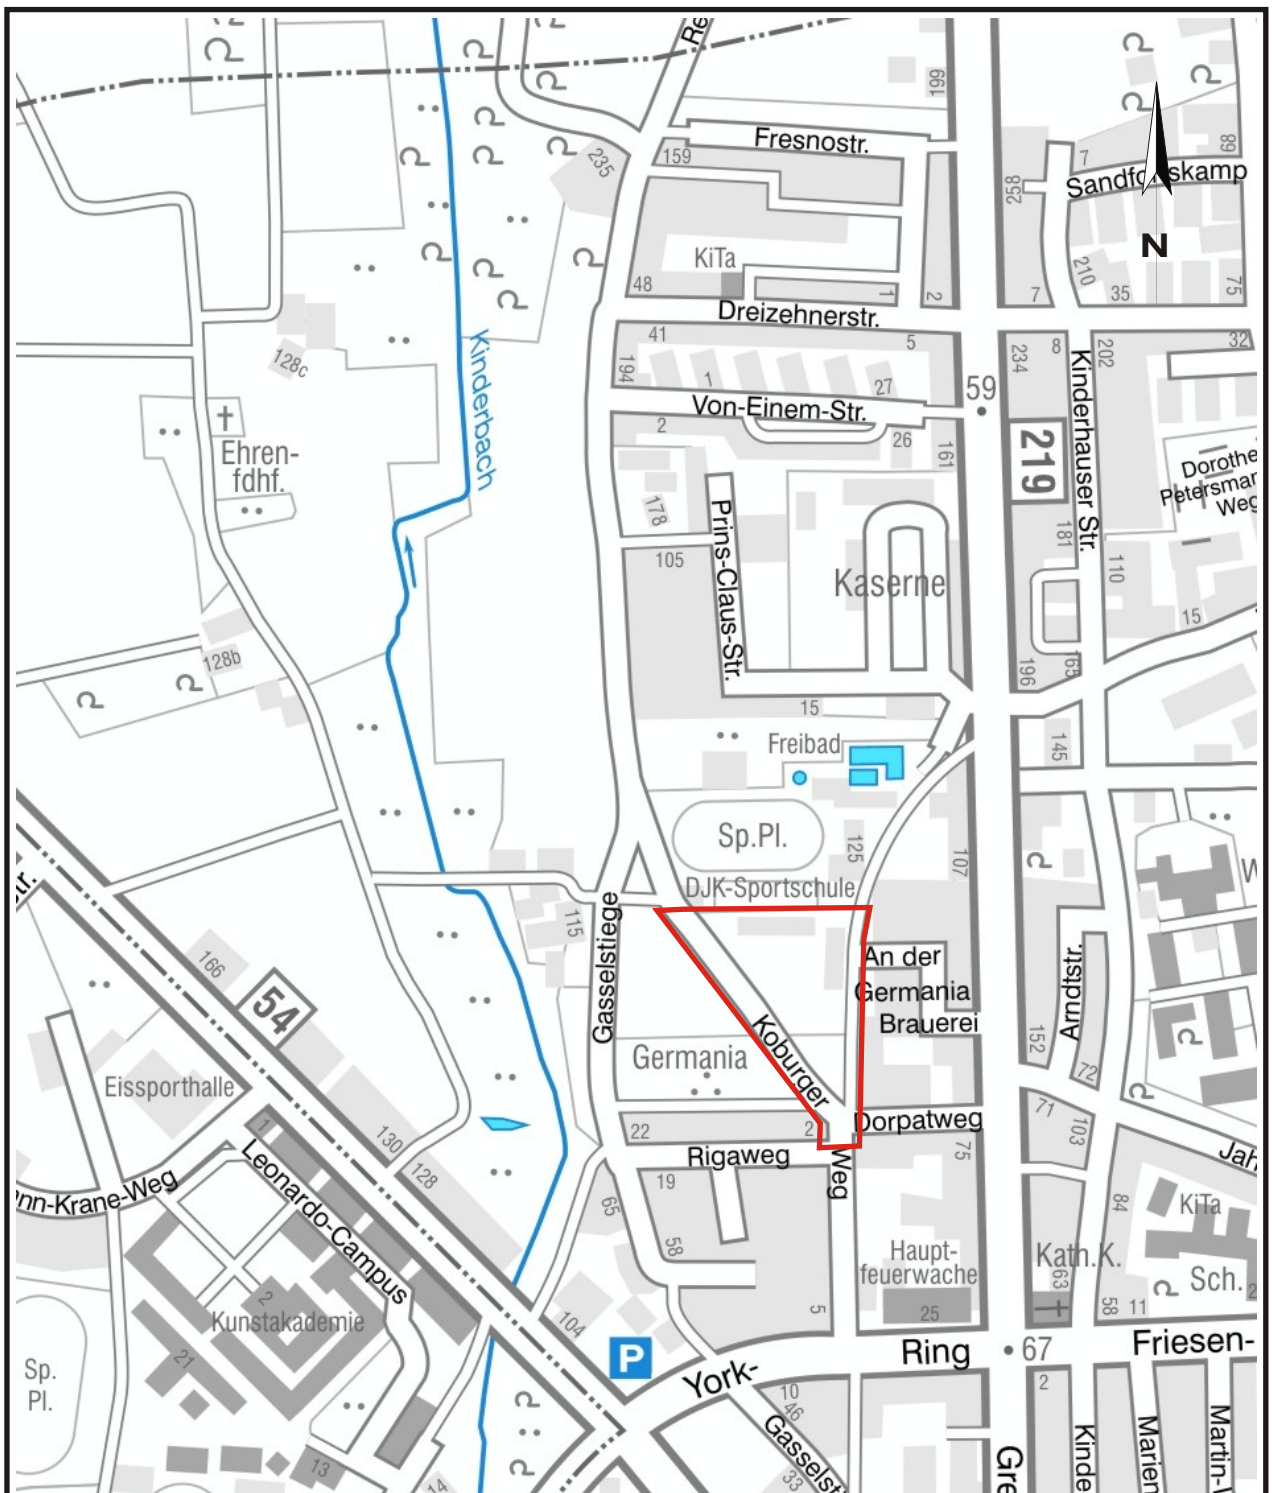

STADT MÜNSTER

Tiefbauamt
Planung 66.21

Stadtbezirk: Mitte

Projekt: Koburger Weg östl. / südl. DJK

IMS-Nr.: P - 06314

B-Plan-Nr.: 529

Plan-Nr.:

Maßstab: ohne

Bemerkungen:

Erstellt: 66.21.00141

Druckdatum: 11.07.2011