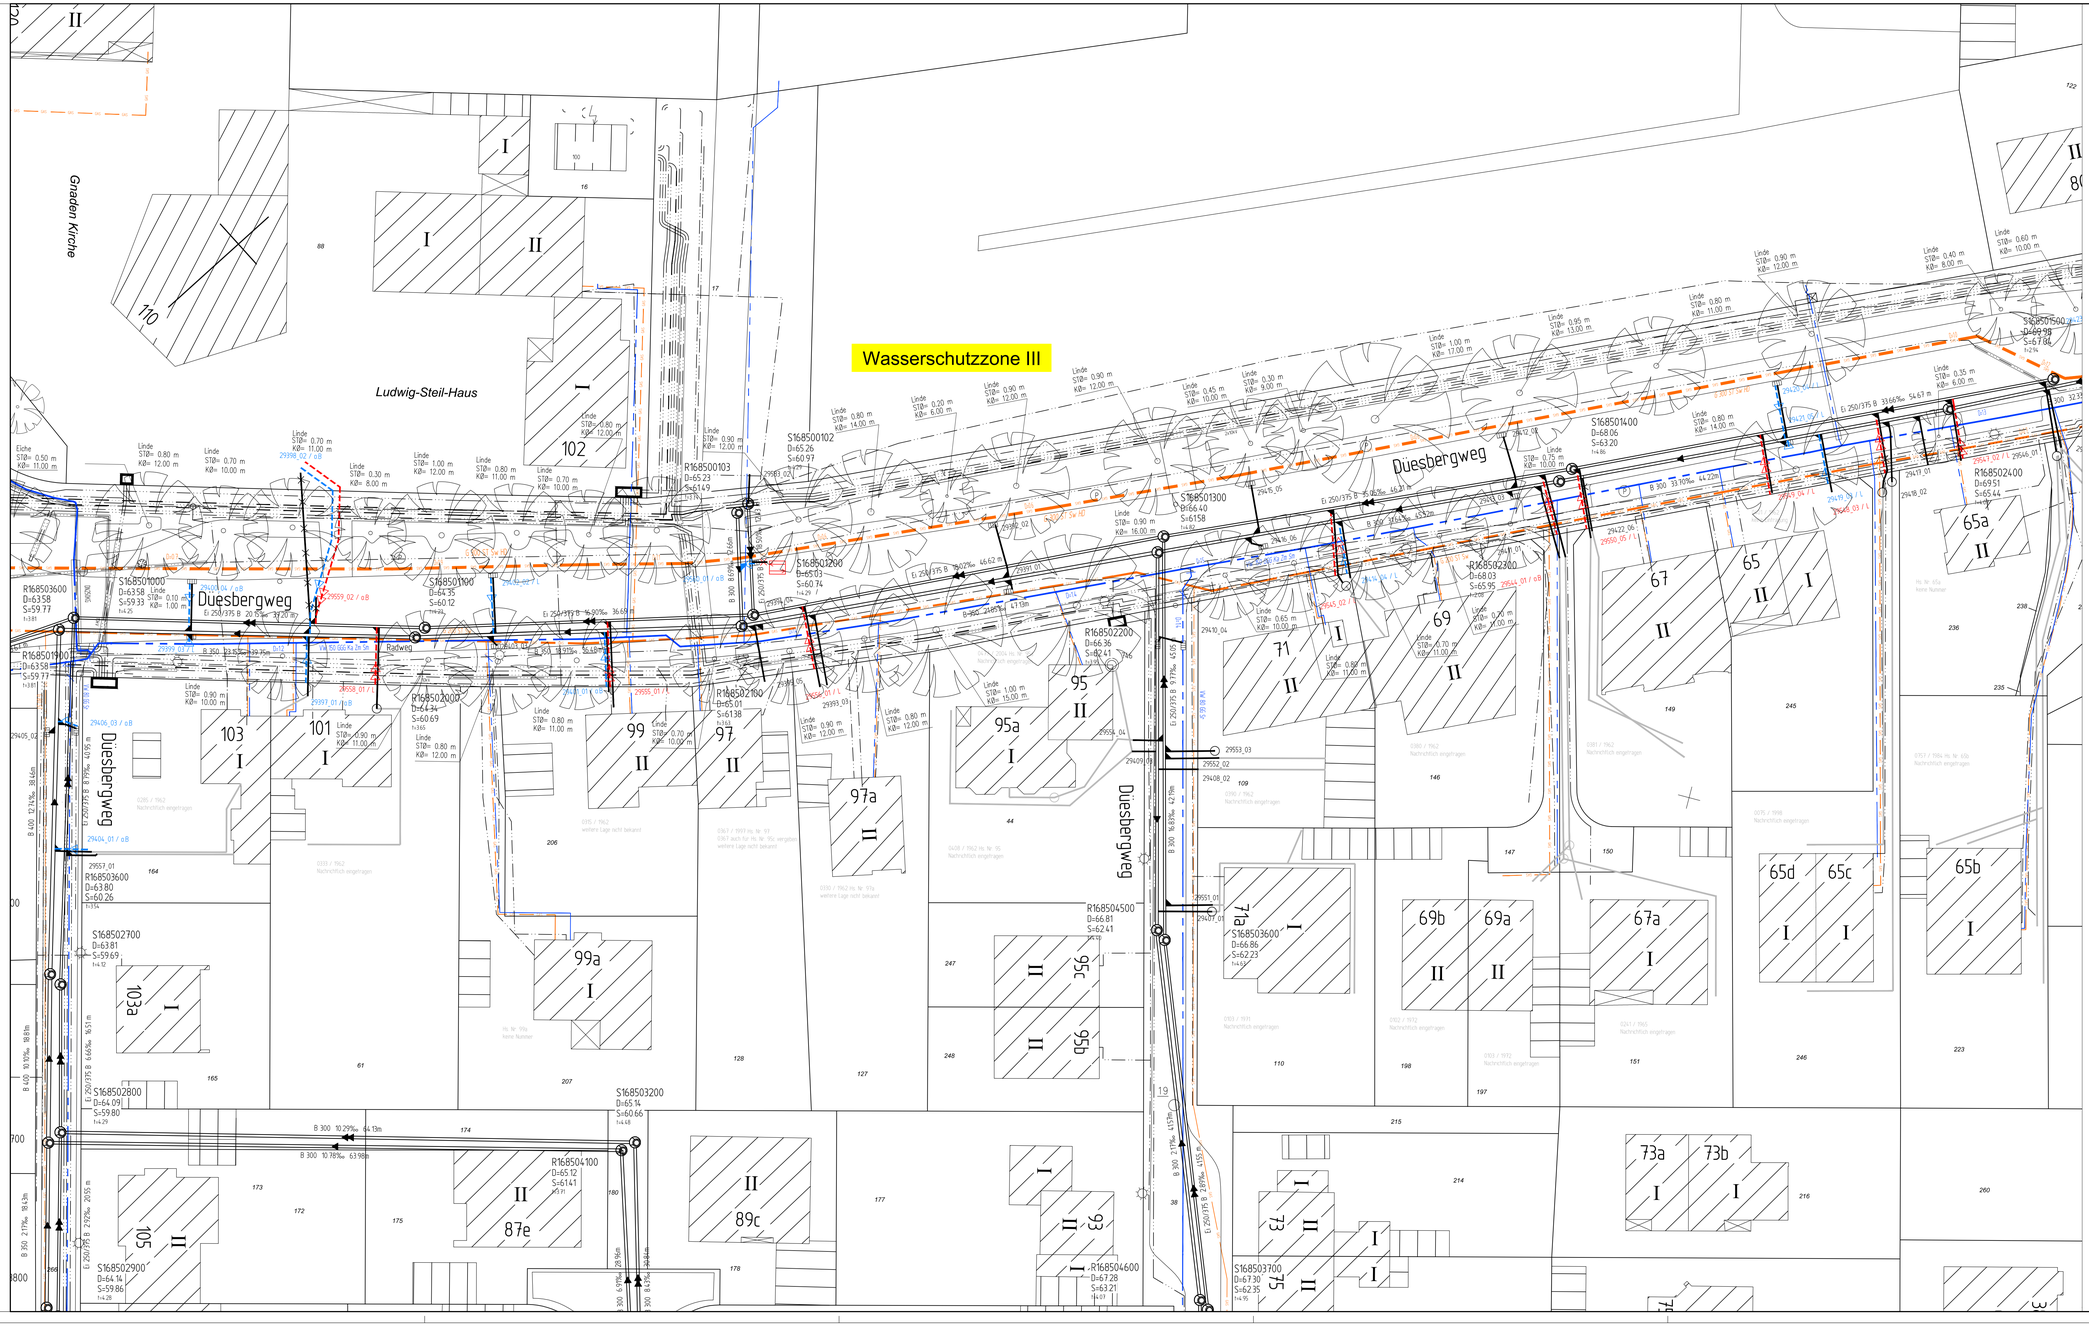


Zeichenerklärung

	PLANUNG	BESTAND
Regenwasserkanal		
Schmutzwasserkanal		
Mischwasserkanal		
Druckrohrleitung		
RWE – Kabel		
Telekomkabel / Unity Media		
Stromkabel		
Lichtwellenleiter		
Gasleitung		
Wasserleitung		
Fernwärmekanal		

Anschlussleitungen

Lage der Anschlussleitungen nachrichtlich eingetragen!
Leitungen ohne Ø-Bezeichnung = DN 150

- vr. bzw. vl.
- vr. bzw. vl. oben
- v. oben
- nicht in Betrieb
- verschlossen
- Lage bekannt / unbekannt
- überprüfen bei Neubau
- erneuern offene Bauweise
- erneuern Schlauchliner
- an gepl. Kanal anschließen
- FehlanschNuss umklemmen
- Nummer der Anschluss-untersuchung
- nachrichtliche Darstellung aus Entwässerungsakte

Nr.	Art der Änderung	Name	Datum
5			
4			
3			
2			
1			

Projekt Nr.:
Plan Nr.: D79
Blatt Nr.: 2 (3)
Str. Schlüssel.: 01685
Anlage Nr.:

STADT MÜNSTER
Tiefbauamt
Planung

Lageplan

Maßstab
Lageplan 1 : 250
Langen 1 : 500 Höhen 1 : 50

	Datum	Name
bearbeitet		
gezeichnet	10.2012	Dreyer
geprüft	06.12.2012	Jaskowiak

genehmigt:
Münster, den 2012

i. A.
Tiefbauamt

Kanalsanierung
Düesbergweg
zwischen Zufahrt Clemenshospital und Werlandstraße

Stadtteil Düesberg
Bezirk Mitte

Plot 07.02.2013