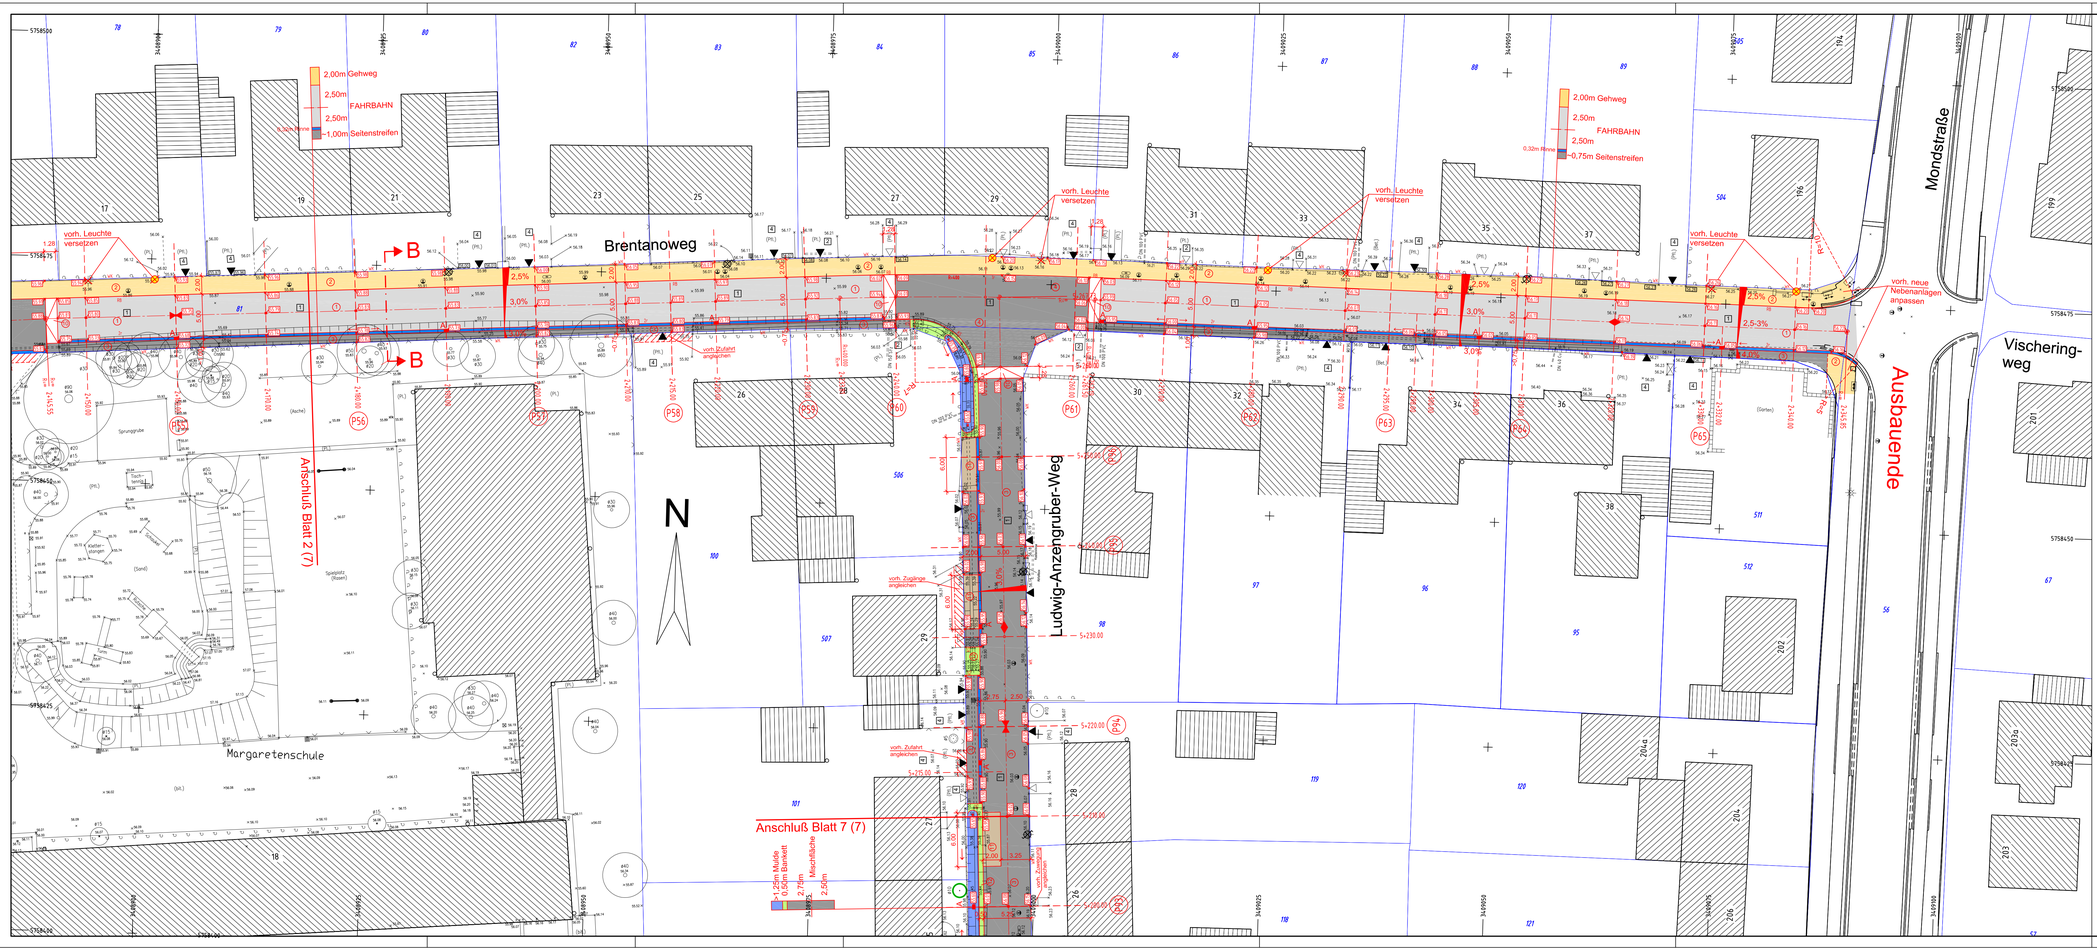


Legende:

vorhanden:		geplant:	
1 Asphaltbeton		1	Fahrbahn Asphaltbeton
2 Gehwegplatten 30/30		2	Gehwegplatten 24/24/8cm, grau ohne Fase
3 Betonstein grau 16/16/14		3	Betonsteinpflaster 20/10/8cm, grau ohne Fase
4 Betonstein grau 20/10/8		4	Betonsteinpflaster 16/16/14cm, grau ohne Fase
12 Grünfläche		13	Betonsteinpflaster 16/16/14cm, weiß
Baum vorhanden		11	Betonverbundsteinpflaster, grau mit Fase
54.25 Höhe vorhanden		12	Grünflächen / Baumbeete
Ablauf vorhanden			Entwässerungsmulde (verschiedene Breiten)
Aufsatzleuchte Masthöhe 4,50m			Baum geplant
Zufahrt		54.25	Höhe vorhanden wird angehalten
Zugang		54.38	Höhe geplant
		A	Ablauf geplant
		HB	Hochbord 12/15/30 cm
		RB	Rundbord 15/22 cm, R=5
		WK	Winkelkante 27/22/50 cm
		KS	Kantenstein 25/6/100 cm
		1r 2r	ein- bzw. zweireihige Rinne 16/16/14 cm
			Aufsatzleuchte Trilux 9850, Masthöhe 4,50m

Index	Datum	Änderung
A		
B		
C		
D		
E		
F		
G		

Entwurfsbearbeitung
Ingenieurbüro
KETTLER u. BLANKENAGEL GmbH
Ingenieurbüro für Strassenbau und Vermessung
Kesselreweg 52 - 48155 Münster
Tel. 0251 / 384997-0 ; Fax 0251 / 384997-99
info@kub-gmbh.de

	Datum	Name
bearbeitet	01/2013	Bla.
gezeichnet	01/2013	Str.
geprüft :		

Projekt-Nr :
Plan Nr. : 10346
Blatt Nr. : 3 (7)
Str.Schlüssel: 05305/02885/01140/04405/02110
Anlage Nr. :

Lageplan

Maßstab
Lageplan 1 : 250
Längen 1 : Höhen 1 :

	Datum	Name
bearbeitet		
gezeichnet		
geprüft		

genehmigt:

Münster, den

i.A. gez.

STADT MÜNSTER
Tiefbauamt
Planung

Ausbaumaßnahme

Mauritz Ost, südl. Teil

Peter-Rosegger-Weg
Heinrich-Lersch-Weg
Brentanoweg
Ludwig-Anzengruber-Weg
Franz-Grillparzer-Weg

Stadtbezirk Ost
Stadtteil Mauritz-Ost

T:\Städte\Münster\BG_Mondstraße\PLANUNG_BGMON.dwg 31.01.2013