


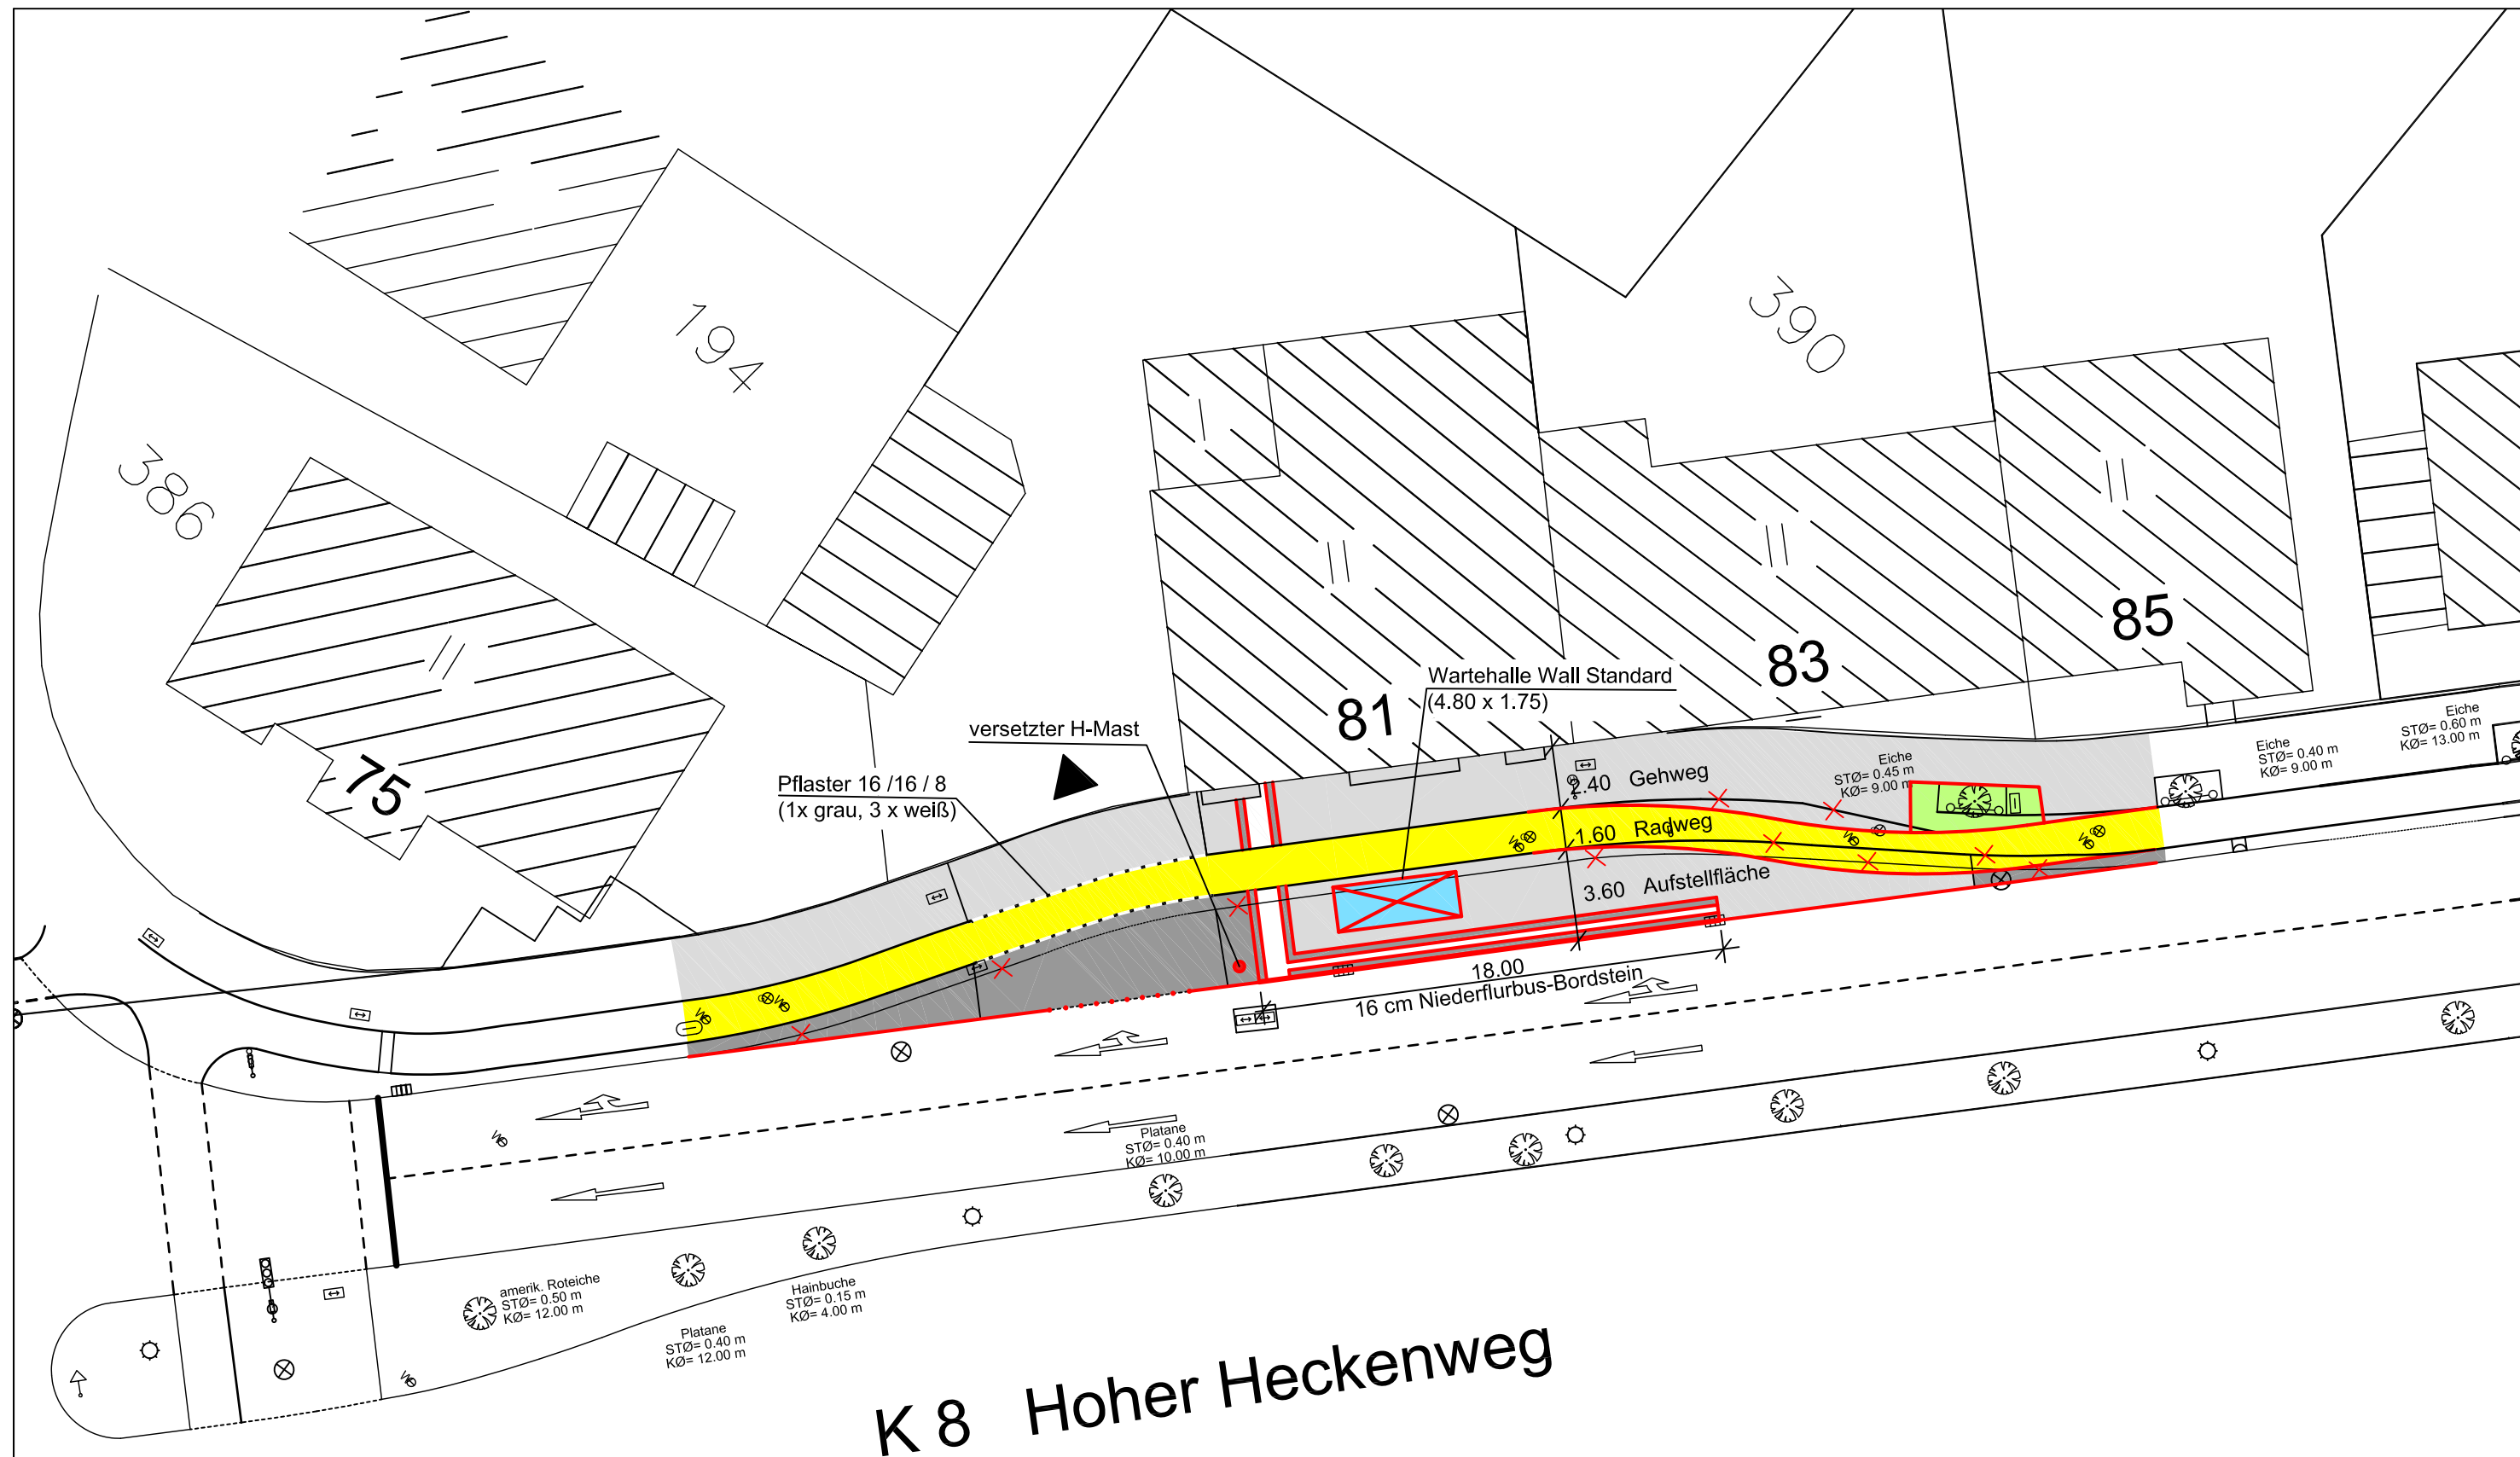

K 8 Hoher Heckenweg

STADT MÜNSTER		Anlage 1	
		Blatt Nr.	1 (1)
 Amt für Stadtentwicklung Stadtplanung Verkehrsplanung		Reg. Nr.	
		Datum	Name
Hoher Heckenweg		Bearbeitet	Feb. 2013 Hecht
		Gezeichnet	Feb. 2013 Revermann
Haltestelle "Rumphorstweg" stadteinwärts		Maßstab	1 : 250
Variante 1		Plotdatum 18.02.2013	