


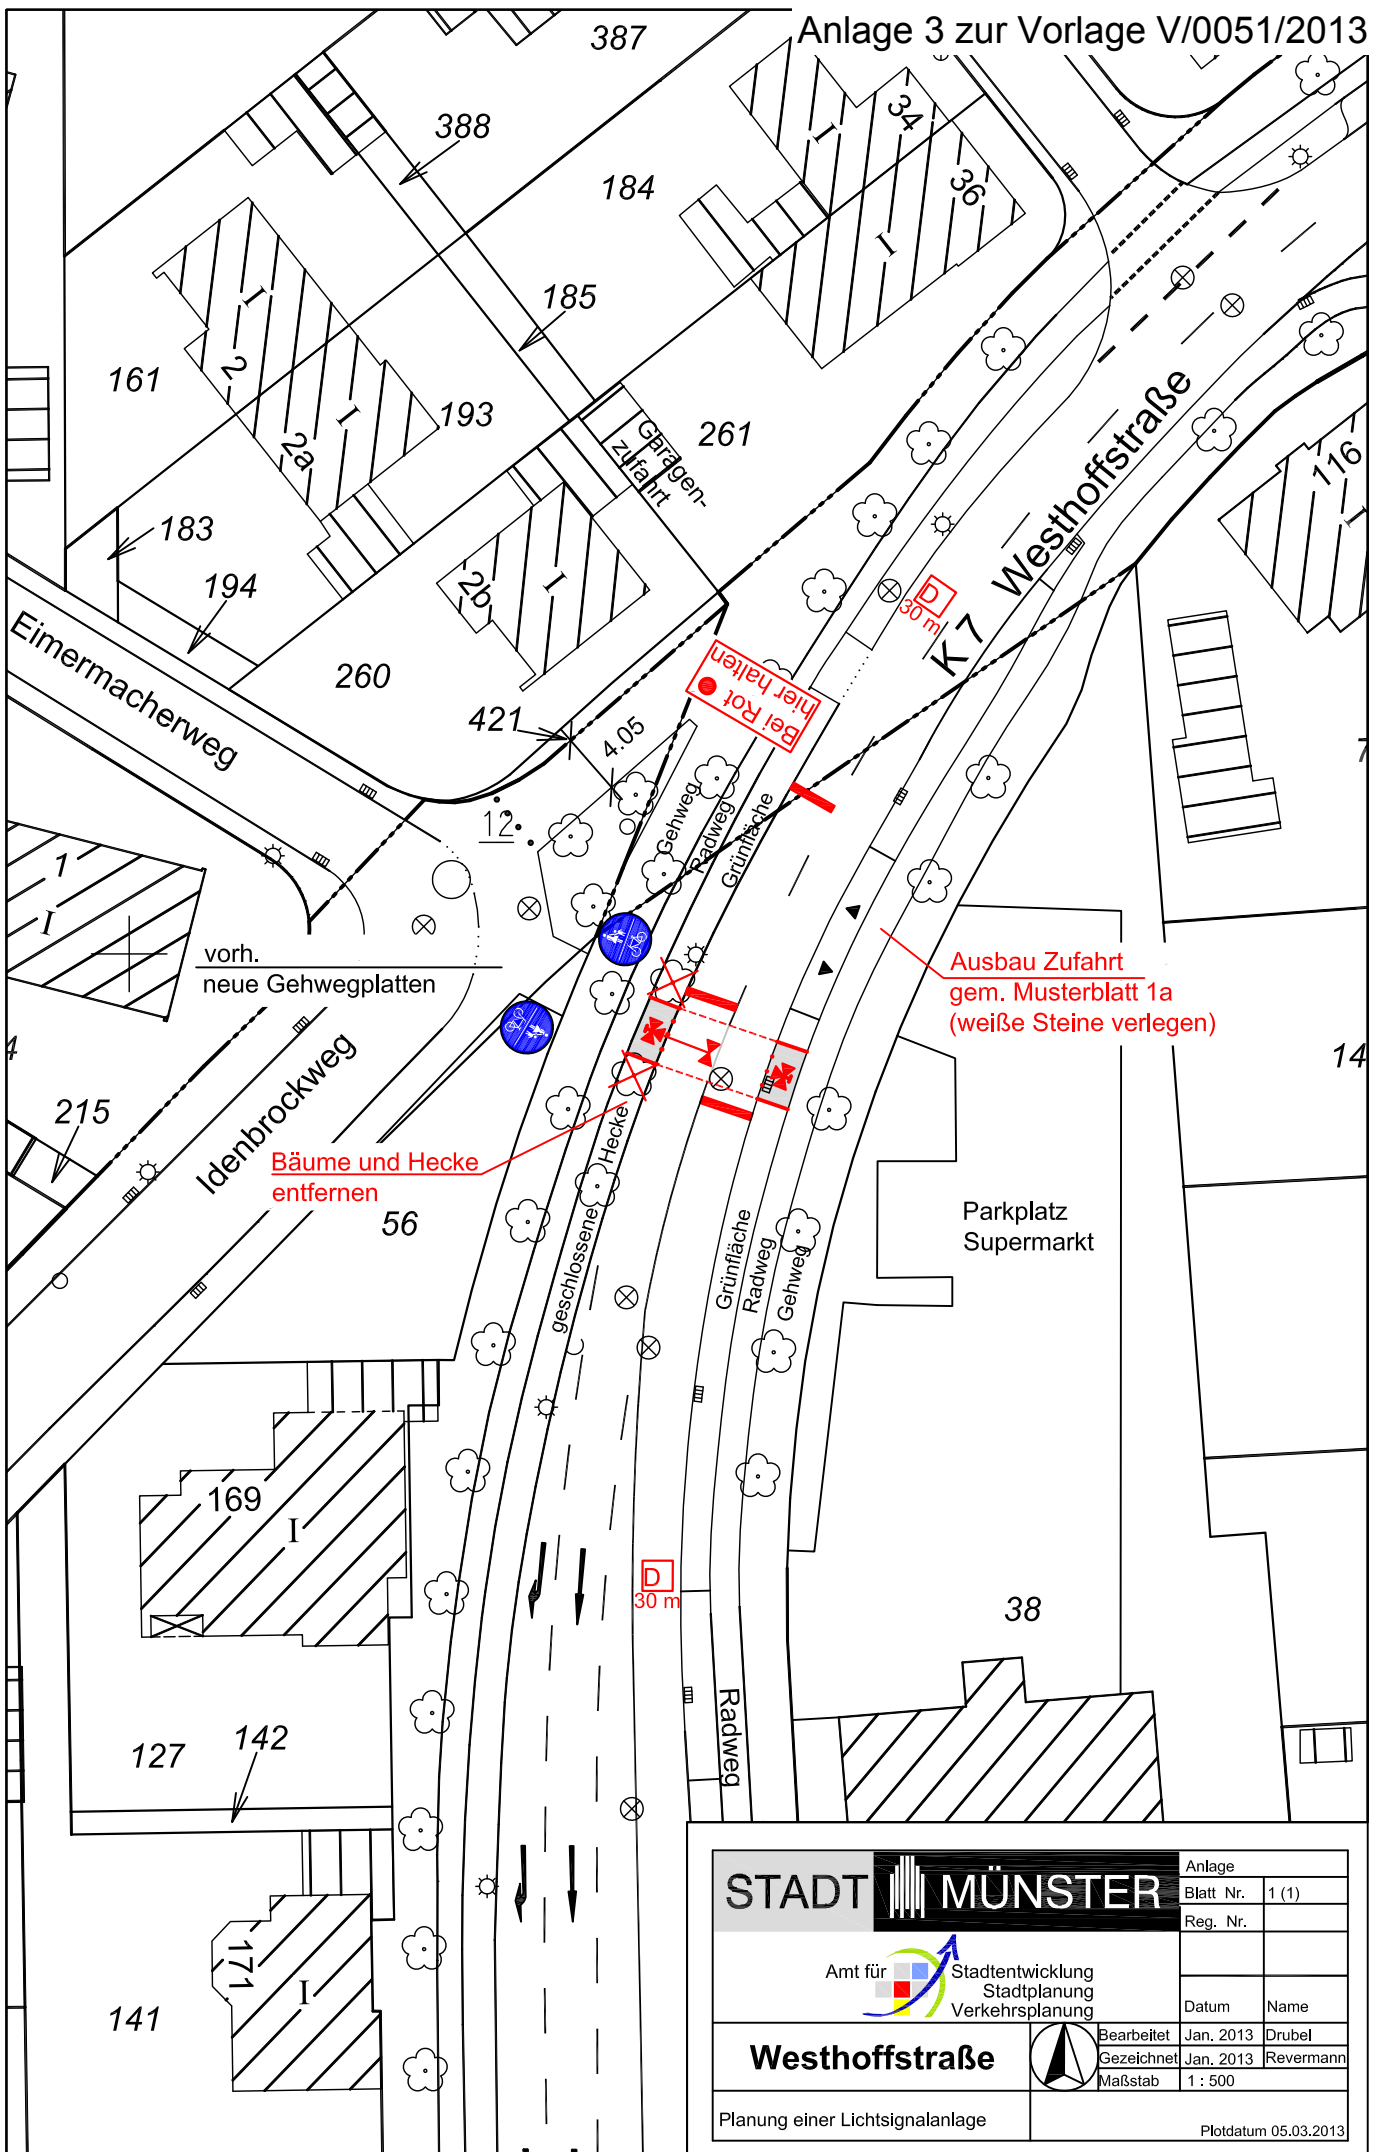

STADT MÜNSTER

Amt für
Stadtentwicklung
Stadtplanung
Verkehrsplanung

Westhoffstraße

Planung einer Lichtsignalanlage

Anlage	
Blatt Nr.	1 (1)
Reg. Nr.	
Datum	
Name	
Bearbeitet	Jan. 2013
Gezeichnet	Jan. 2013
Maßstab	1 : 500



Plotdatum 05.03.2013