


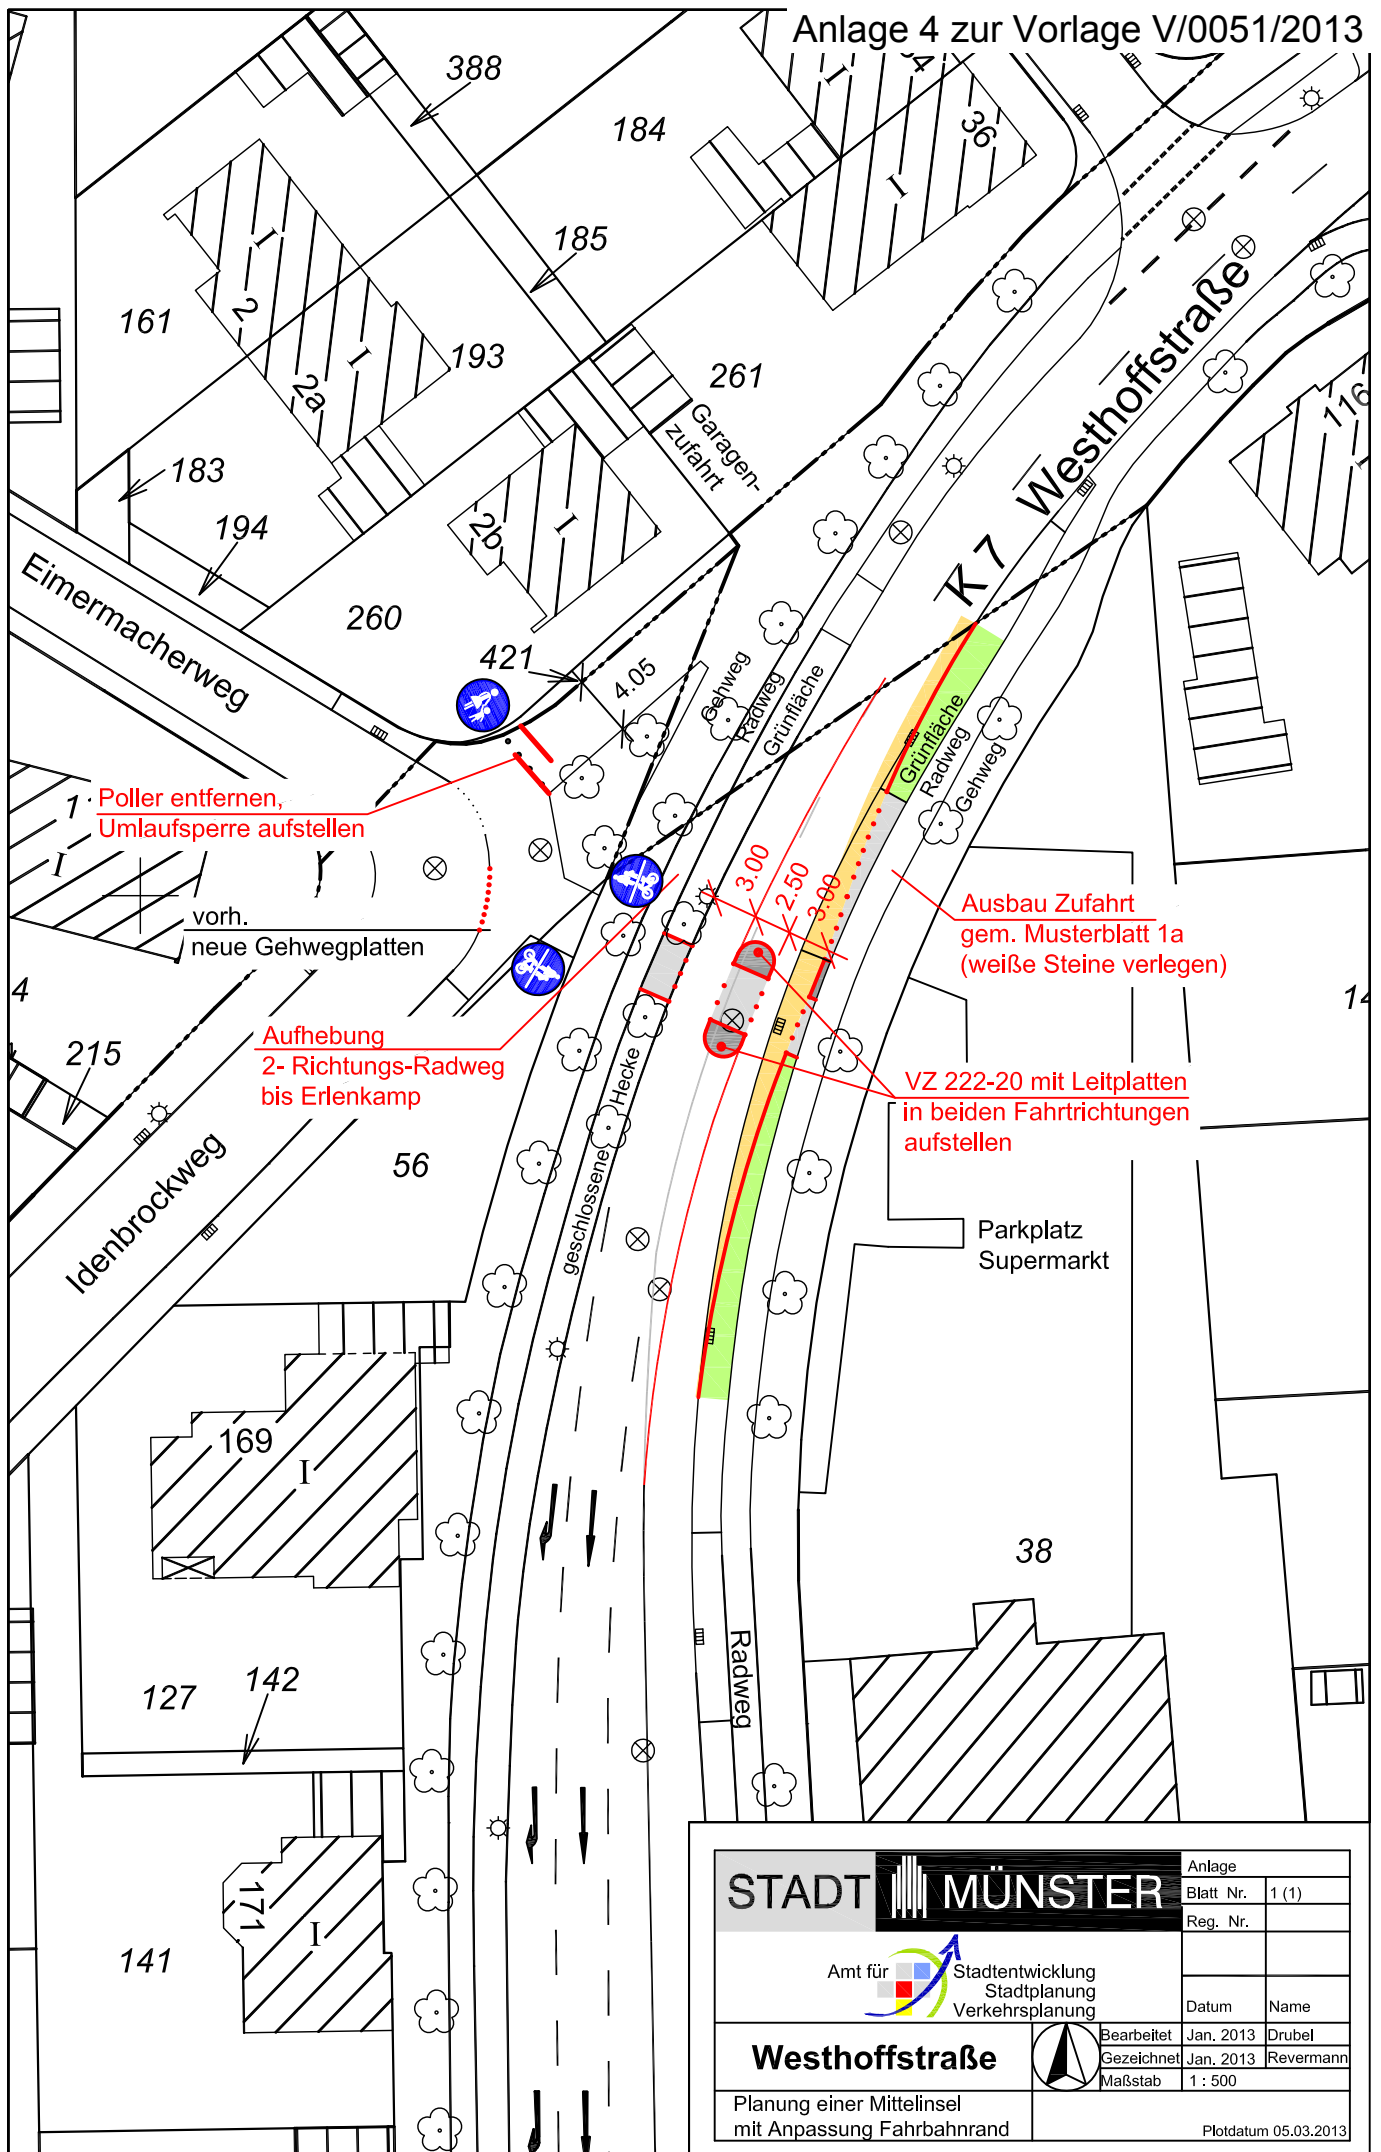

STADT MÜNSTER

Amt für Stadtentwicklung
Stadtplanung
Verkehrsplanung

Westhoffstraße

Planung einer Mittelinsel
mit Anpassung Fahrbahnrand



Bearbeitet	Jan. 2013	Drubel
Gezeichnet	Jan. 2013	Revermann
Maßstab	1 : 500	

Anlage	
Blatt Nr.	1 (1)
Reg. Nr.	
Datum	Name
Plotdatum 05.03.2013	