


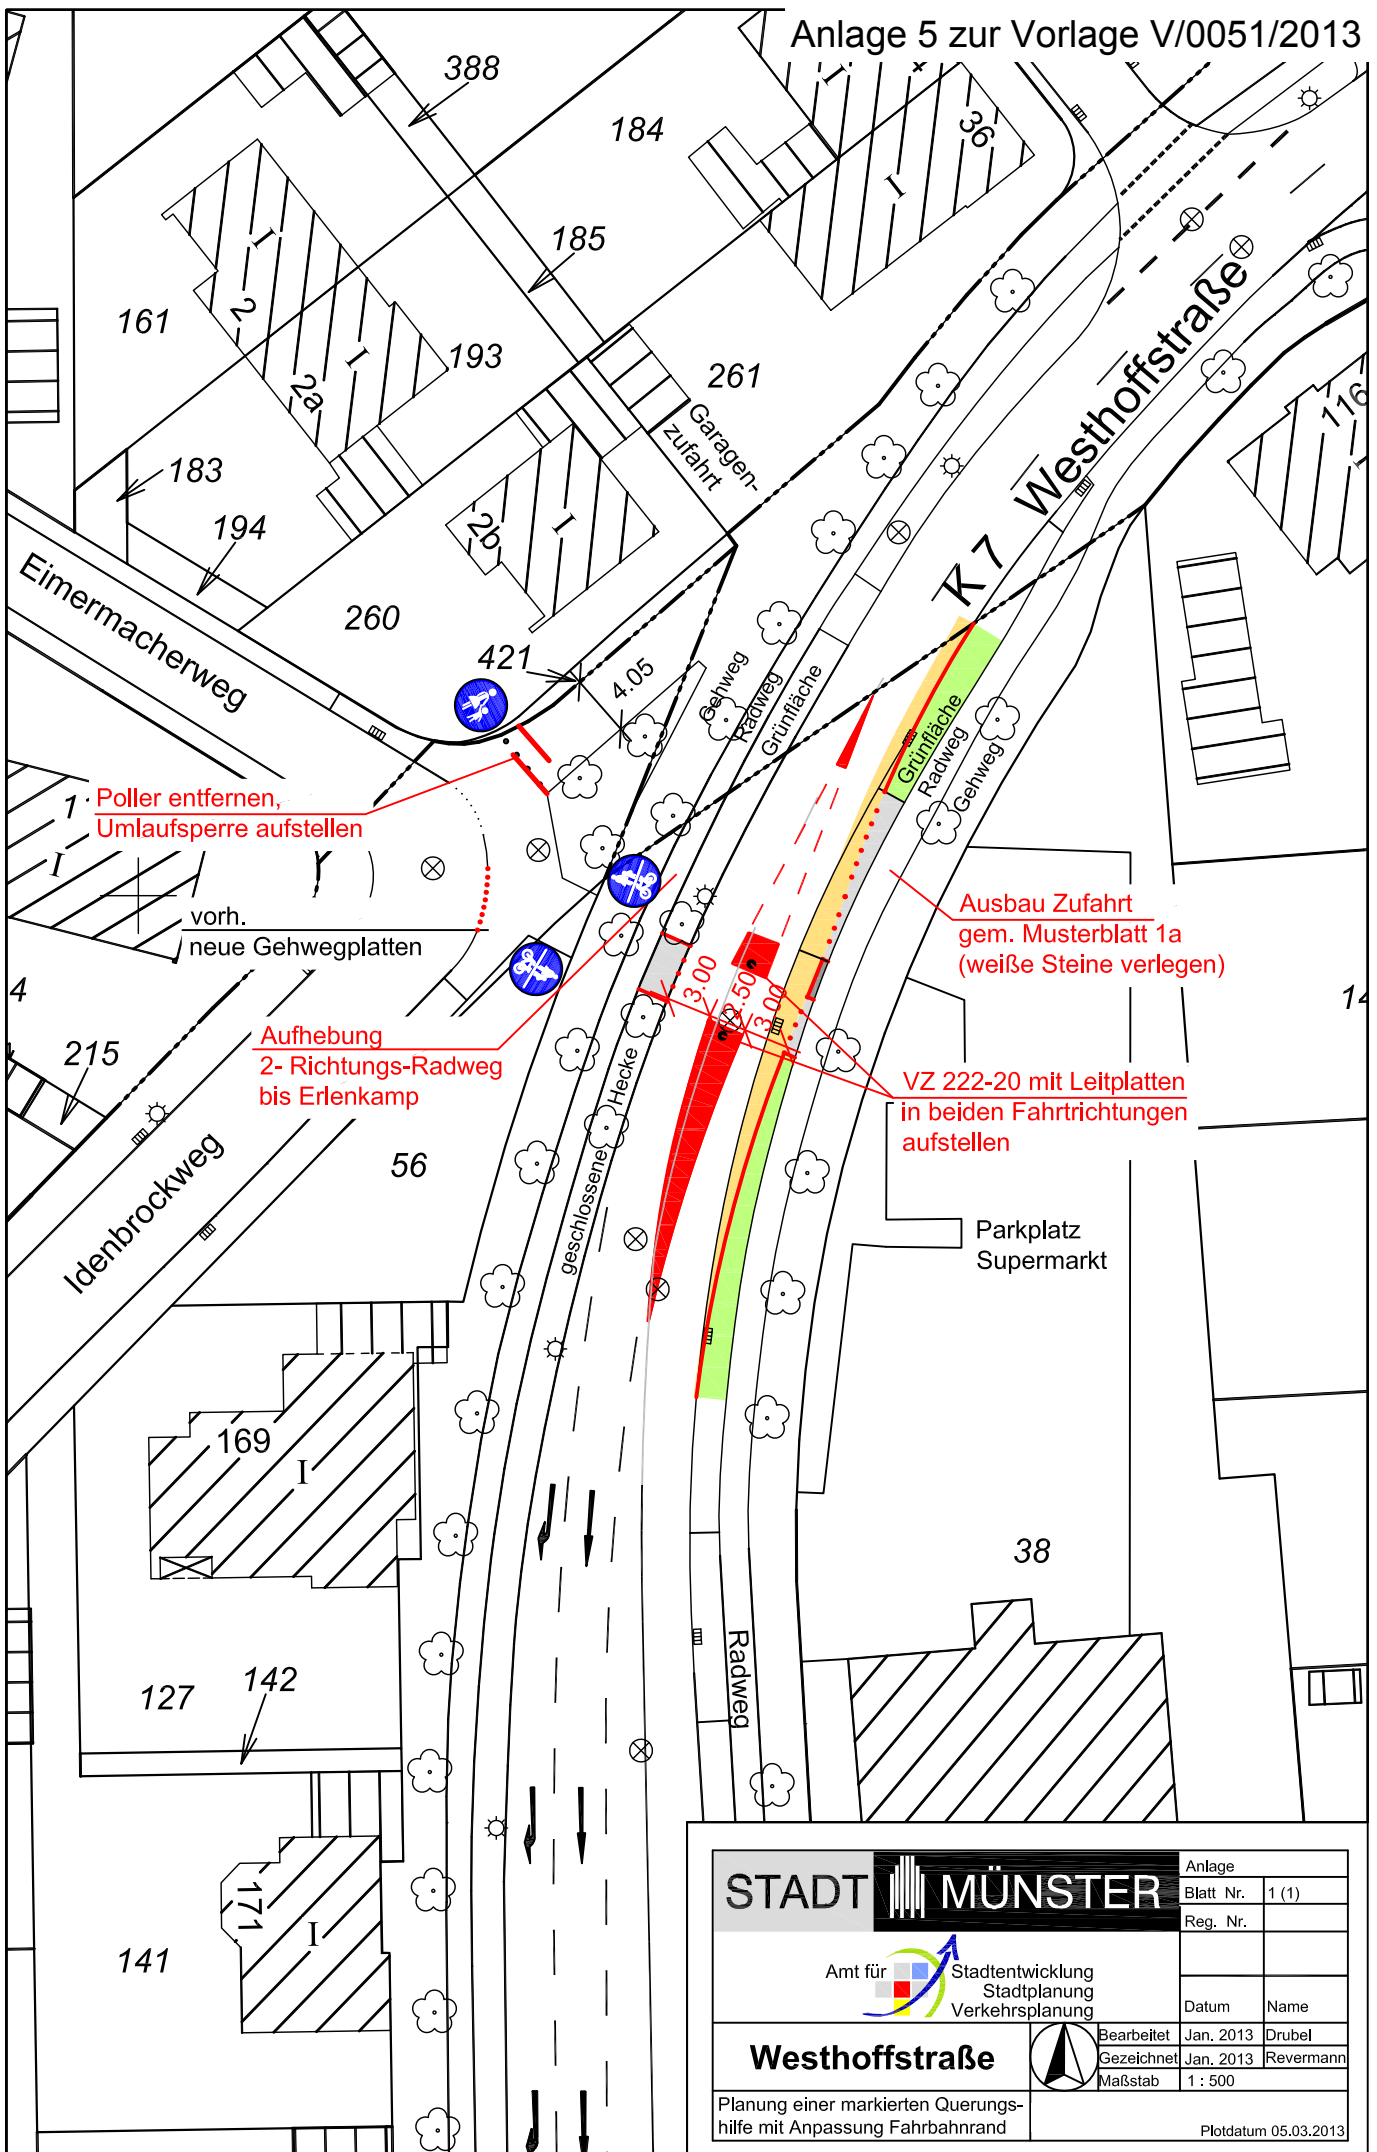

STADT MÜNSTER

Amt für
Stadtentwicklung
Stadtplanung
Verkehrsplanung

Westhoffstraße

Planung einer markierten Querungshilfe mit Anpassung Fahrbahnrand

Anlage	
Blatt Nr.	1 (1)
Reg. Nr.	
Datum	Name
Jan. 2013	Drubel
Jan. 2013	Revermann
1 : 500	

Plotdatum 05.03.2013