


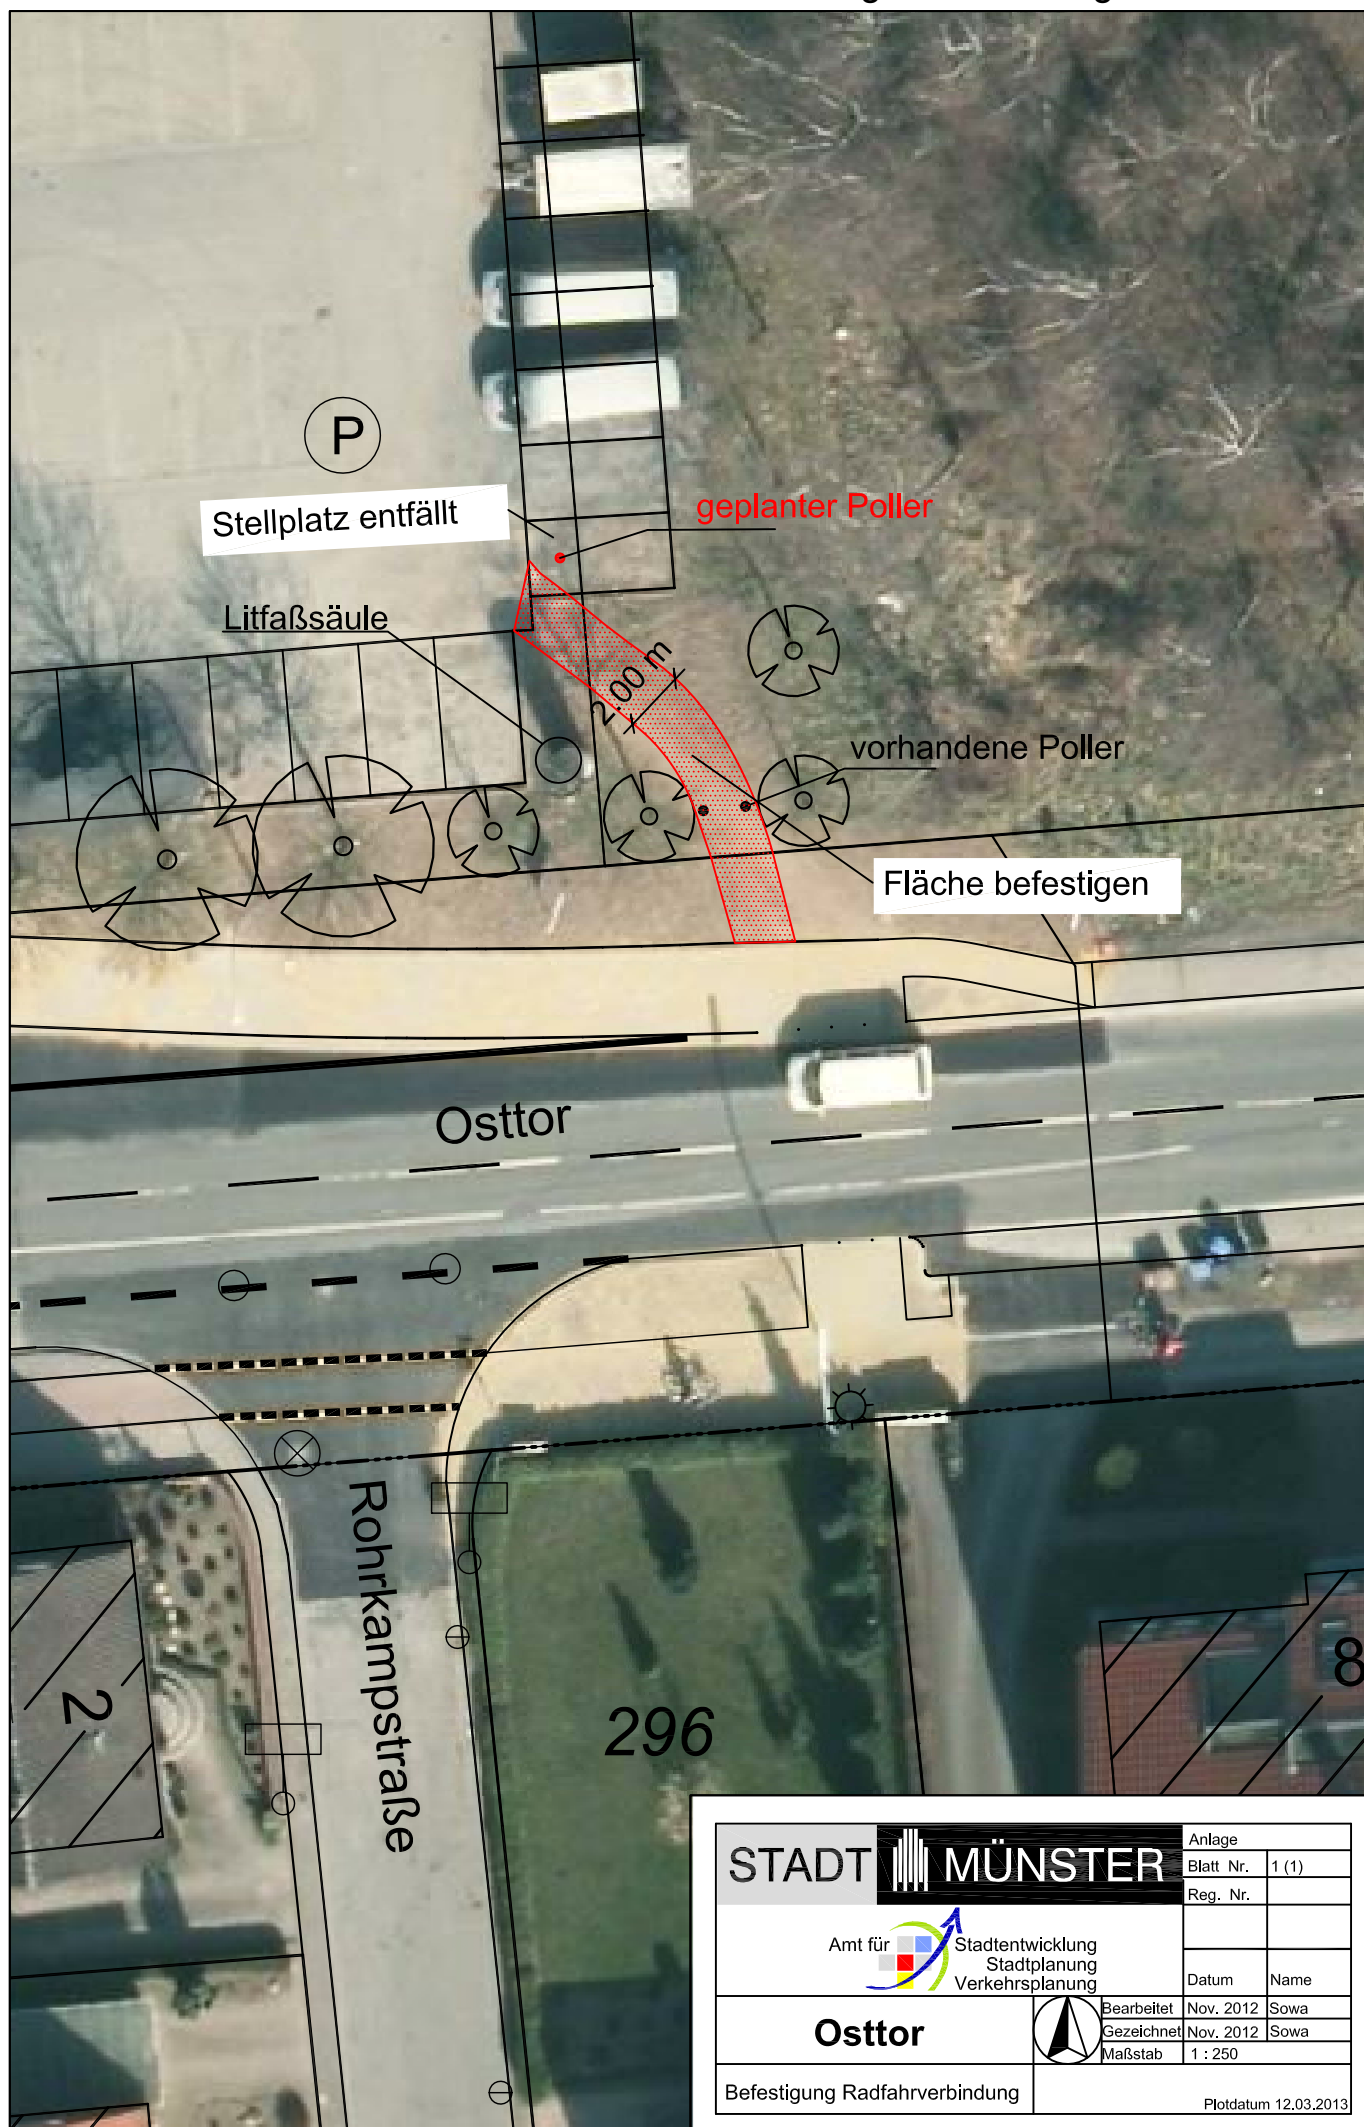

STADT MÜNSTER		Anlage	
 Amt für Stadtentwicklung Stadtplanung Verkehrsplanung		Blatt Nr.	1 (1)
		Reg. Nr.	
		Datum	Name
Osttor		Bearbeitet	Nov. 2012 Sowa
		Gezeichnet	Nov. 2012 Sowa
		Maßstab	1 : 250
Befestigung Radfahrverbindung	Plotdatum 12.03.2013		