



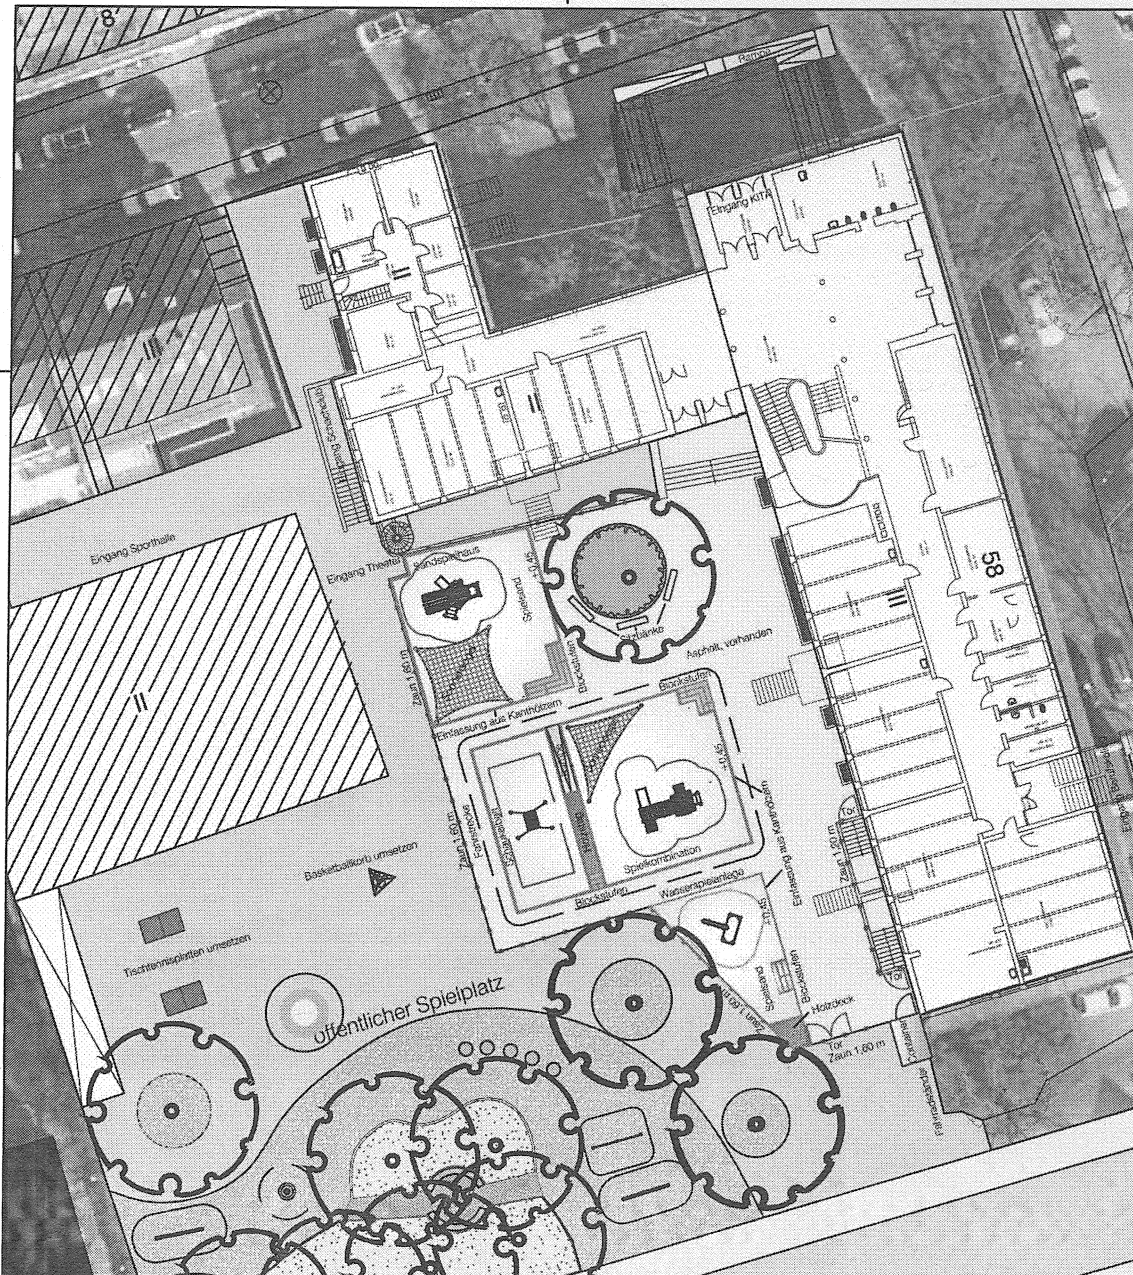

STADT MÜNSTER

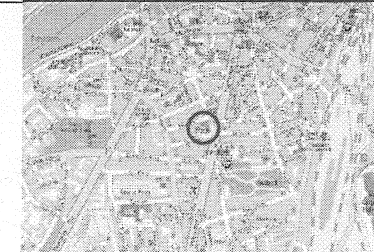

Hinweis:

Die Erstausrüstung mit Spielgeräten der Kita Josefschule ist für eine komplette U3-Nutzung ausgelegt. Je nach Zusammensetzung der Altersstruktur der Kita muss die Ausstattung der Freianlage entsprechend kurzfristig angepasst werden.

Eine Anpassung des Spielplatzes muss auch bei einer längeren Nutzungsdauer durchgeführt werden, wenn sich die Altersstrukturen innerhalb der Kita entwickeln.

Projektnummer: Plan Nr.: KIG 50/1		Datum: 13.03.2013	
Amtsleiter: gez.	Bearbeitet: gez.	 Amt für Grünflächen und Umweltschutz Kita Josefschule Vorentwurf - provisorische Außenanlagen	
Bruns	J. Hoffmann		
Abteilungsleiter: gez.	Gezeichnet: M. Heikamp		
Stoldt			
Fachstoffsleiter: gez.	Maßstab: 1:500		
Koolwaay			
Geändert: (Datum) (Uhrzeit)		Datum	Bearbeiter