


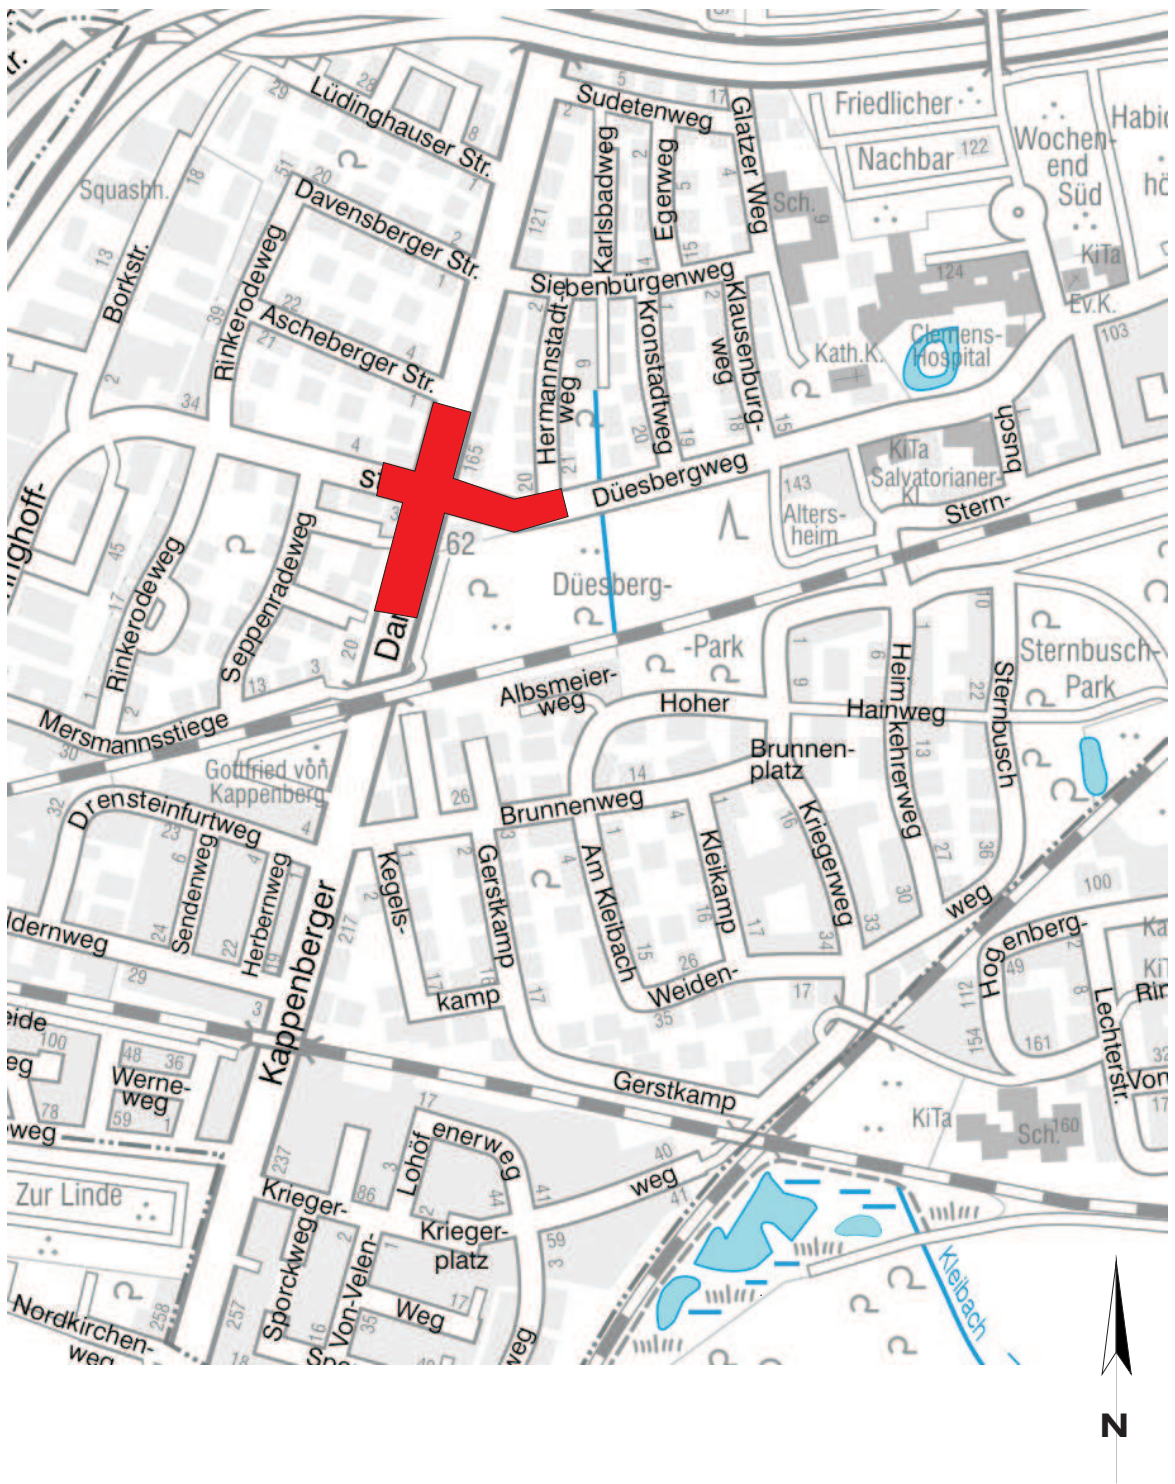

STADT MÜNSTER

Tiefbauamt  
Planung 66.21

Stadtbezirk: Mitte

Projekt: Kappenberg Damm -  
Kreuzung Duesbergweg

IMS-Nr.: P - 06335

B-Plan-Nr.:

Plan-Nr.: 4038 1(1)

Maßstab: ohne

Bemerkungen:

Erstellt: 66.21.0011

Druckdatum: 30.01.2013